


Obręb: 0014, Krościenko

SKALA 1:3000

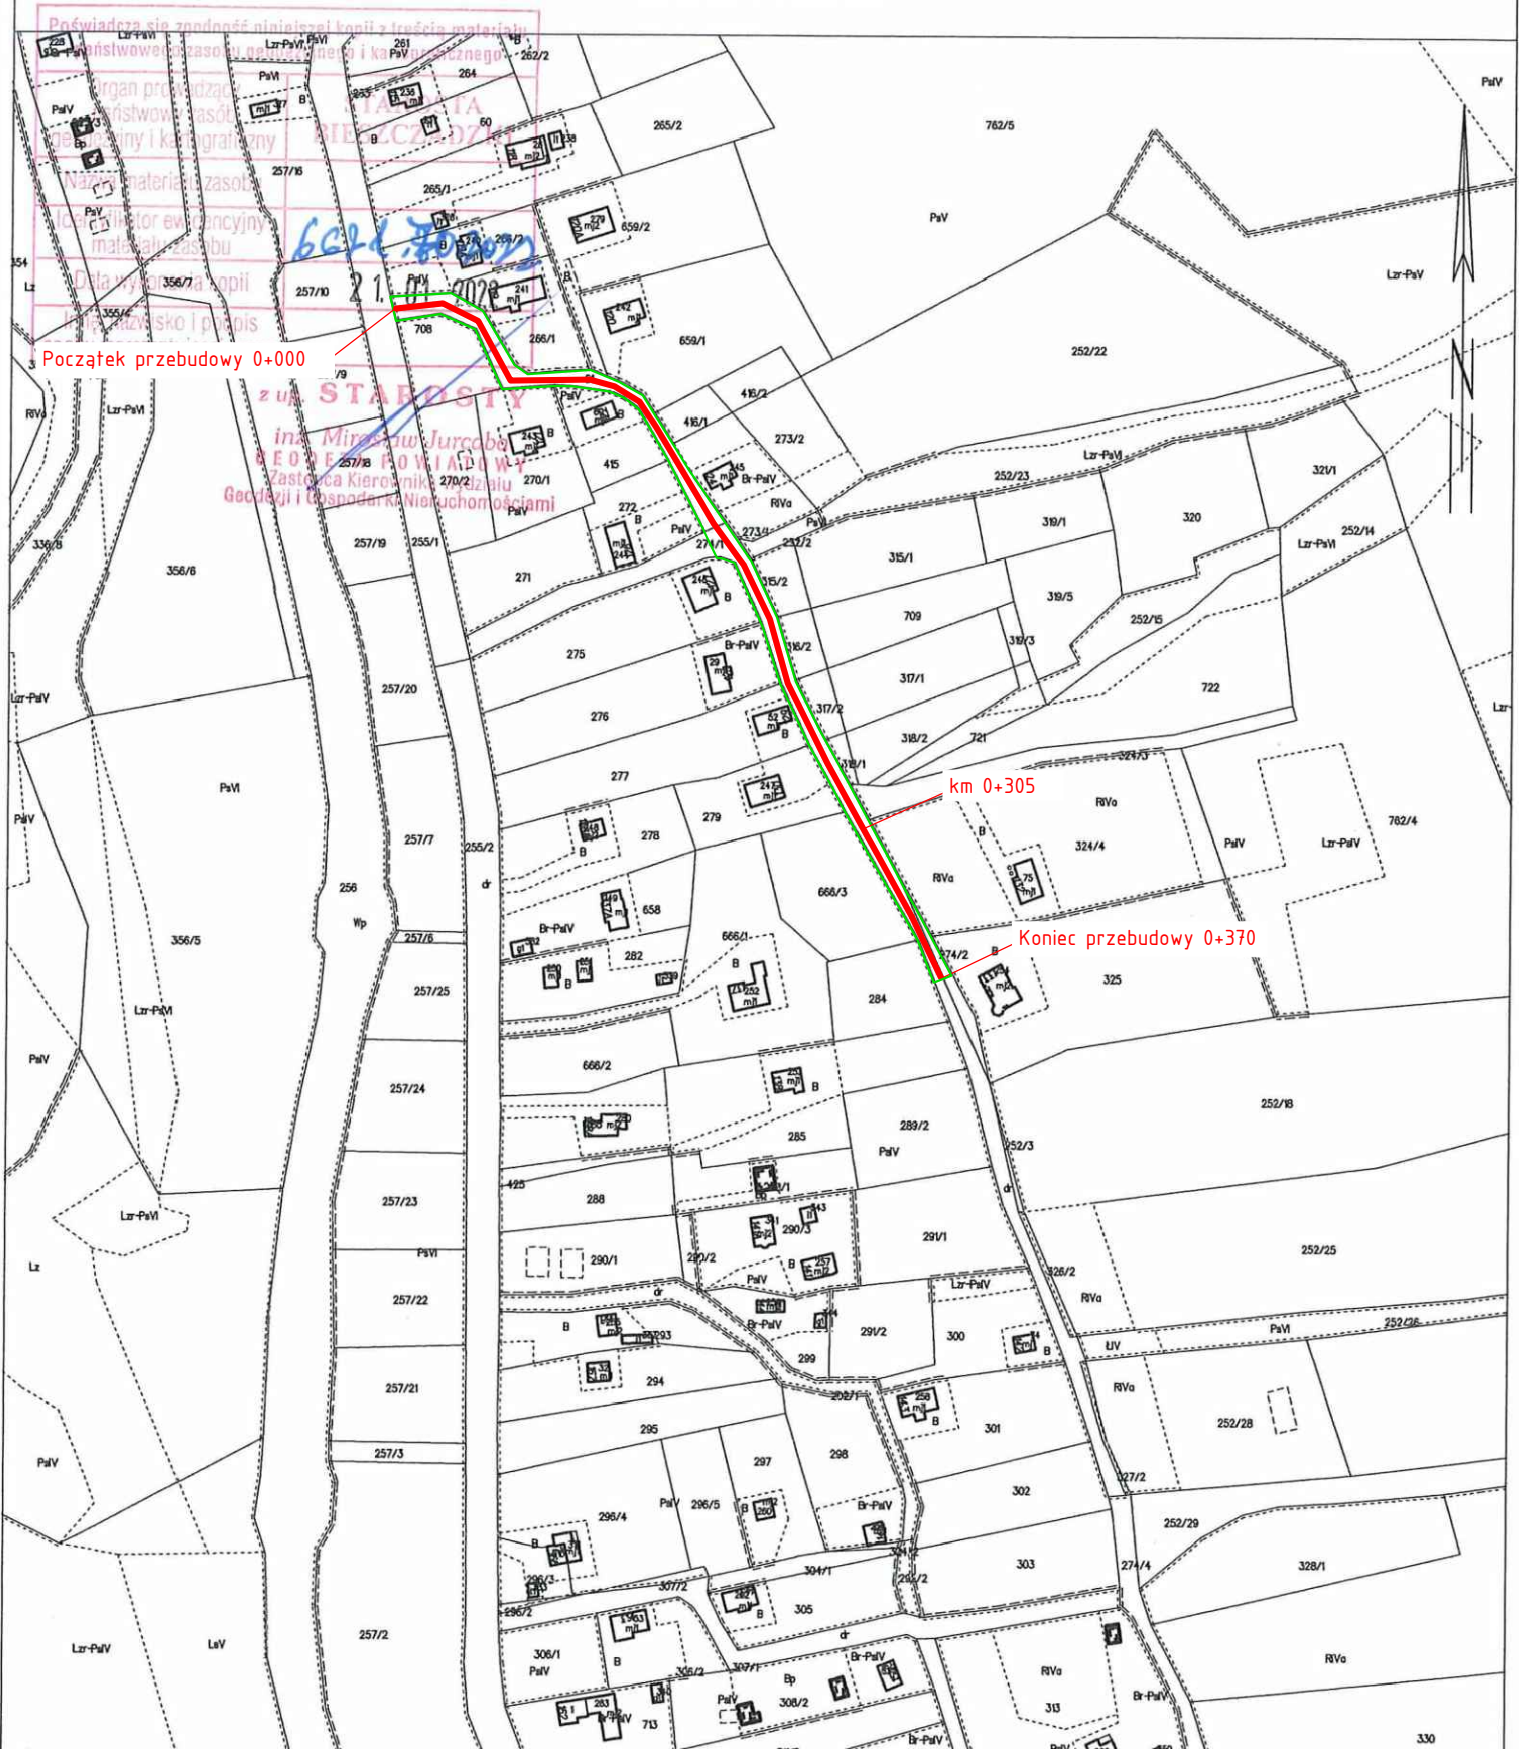

— -Granica pasa drogowego - granica dz. 61, 274/1, 274/2
 — -Przebudowywana droga gminna