


DROGA POWIATOWA NR 1674T  
MICHAŁÓW -KOŁKÓW - GÓRY  
ODC. KOŁKÓW - GÓRY  
KLASA TECHNICZNA "L"  
ruch KR 2

ISTNIEJĄCY PRZEKRÓJ NORMALNO - KONSTRUKCYJNY  
OD KM 7+334 DO KM 9+314 (z wyłączeniem łuków w planie)

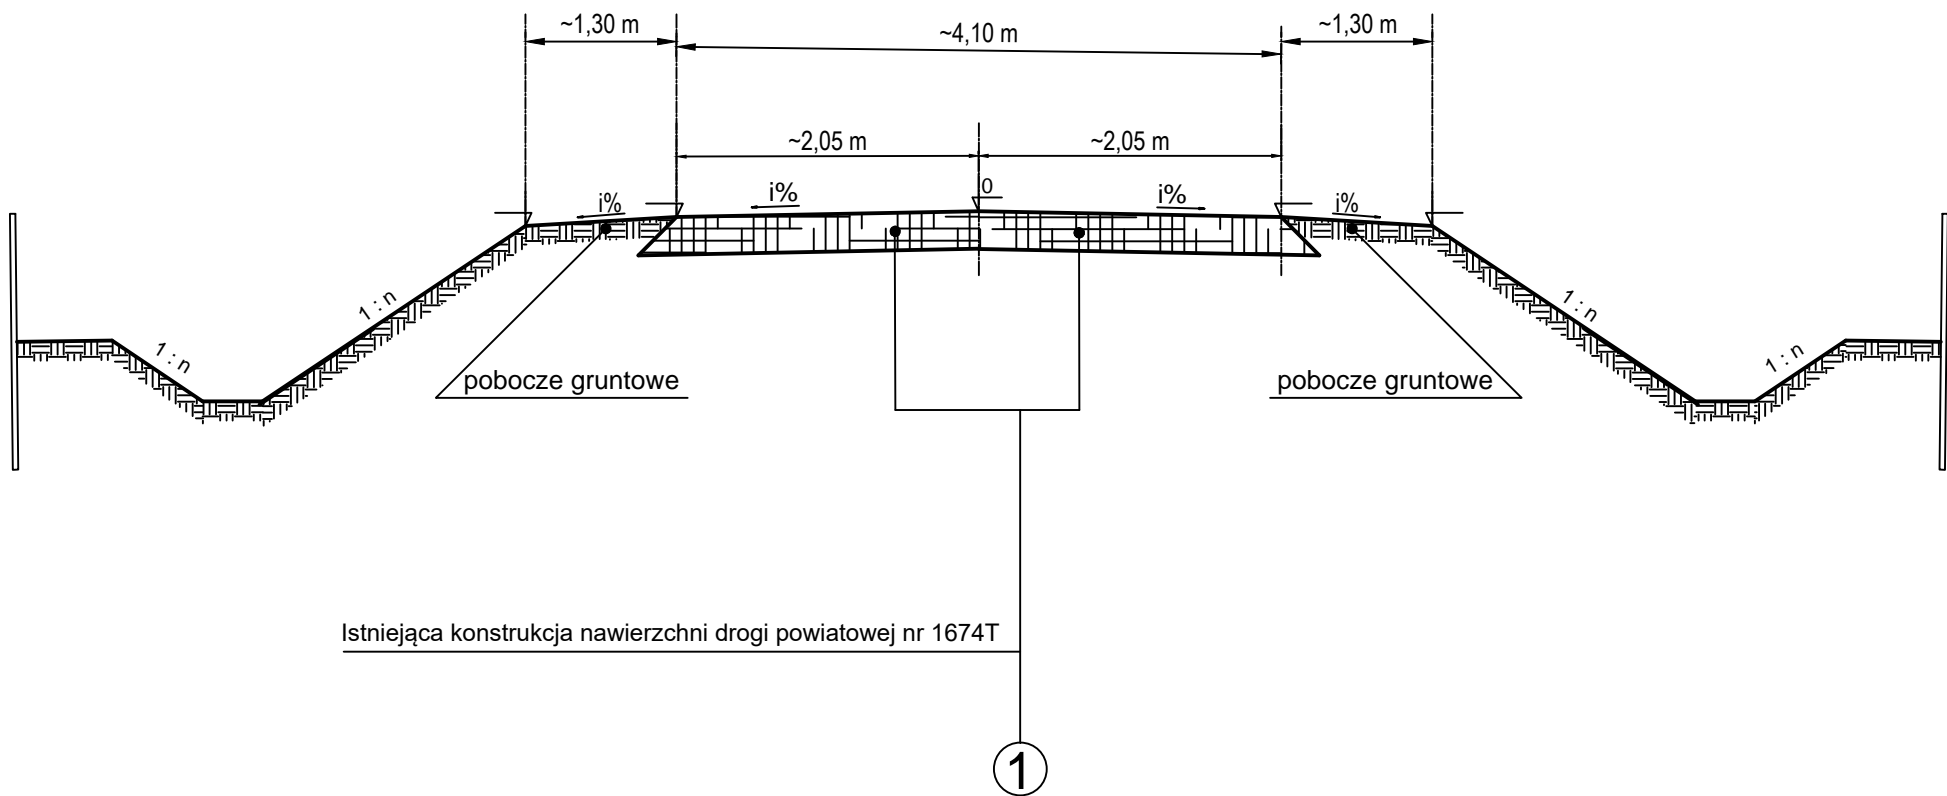

BIURO PROJEKTOWE: "Projektowanie i Nadzór Budownictwa Drogowego - mgr inż. Zbigniew Ciepliński" 25-421 KIELCE ul. G. Morcinka 25C, tel./fax (041) 315 48 05			INWESTOR: POWIATOWY ZARZĄD DRÓG W PIŃCZOWIE UL. PRZEMYSŁOWA 3 28-400 PIŃCZÓW		
OBIEKT: "REMONT DROGI POWIATOWEJ Nr 1674T MICHAŁÓW- KOŁKÓW-GÓRY, ODC. KOŁKÓW- GÓRY      dł. 1980 mb; w km 7+334 - 9+314"					
RYSUNEK:    ISTNIEJĄCE PRZEKROJE NORMALNO - 					