






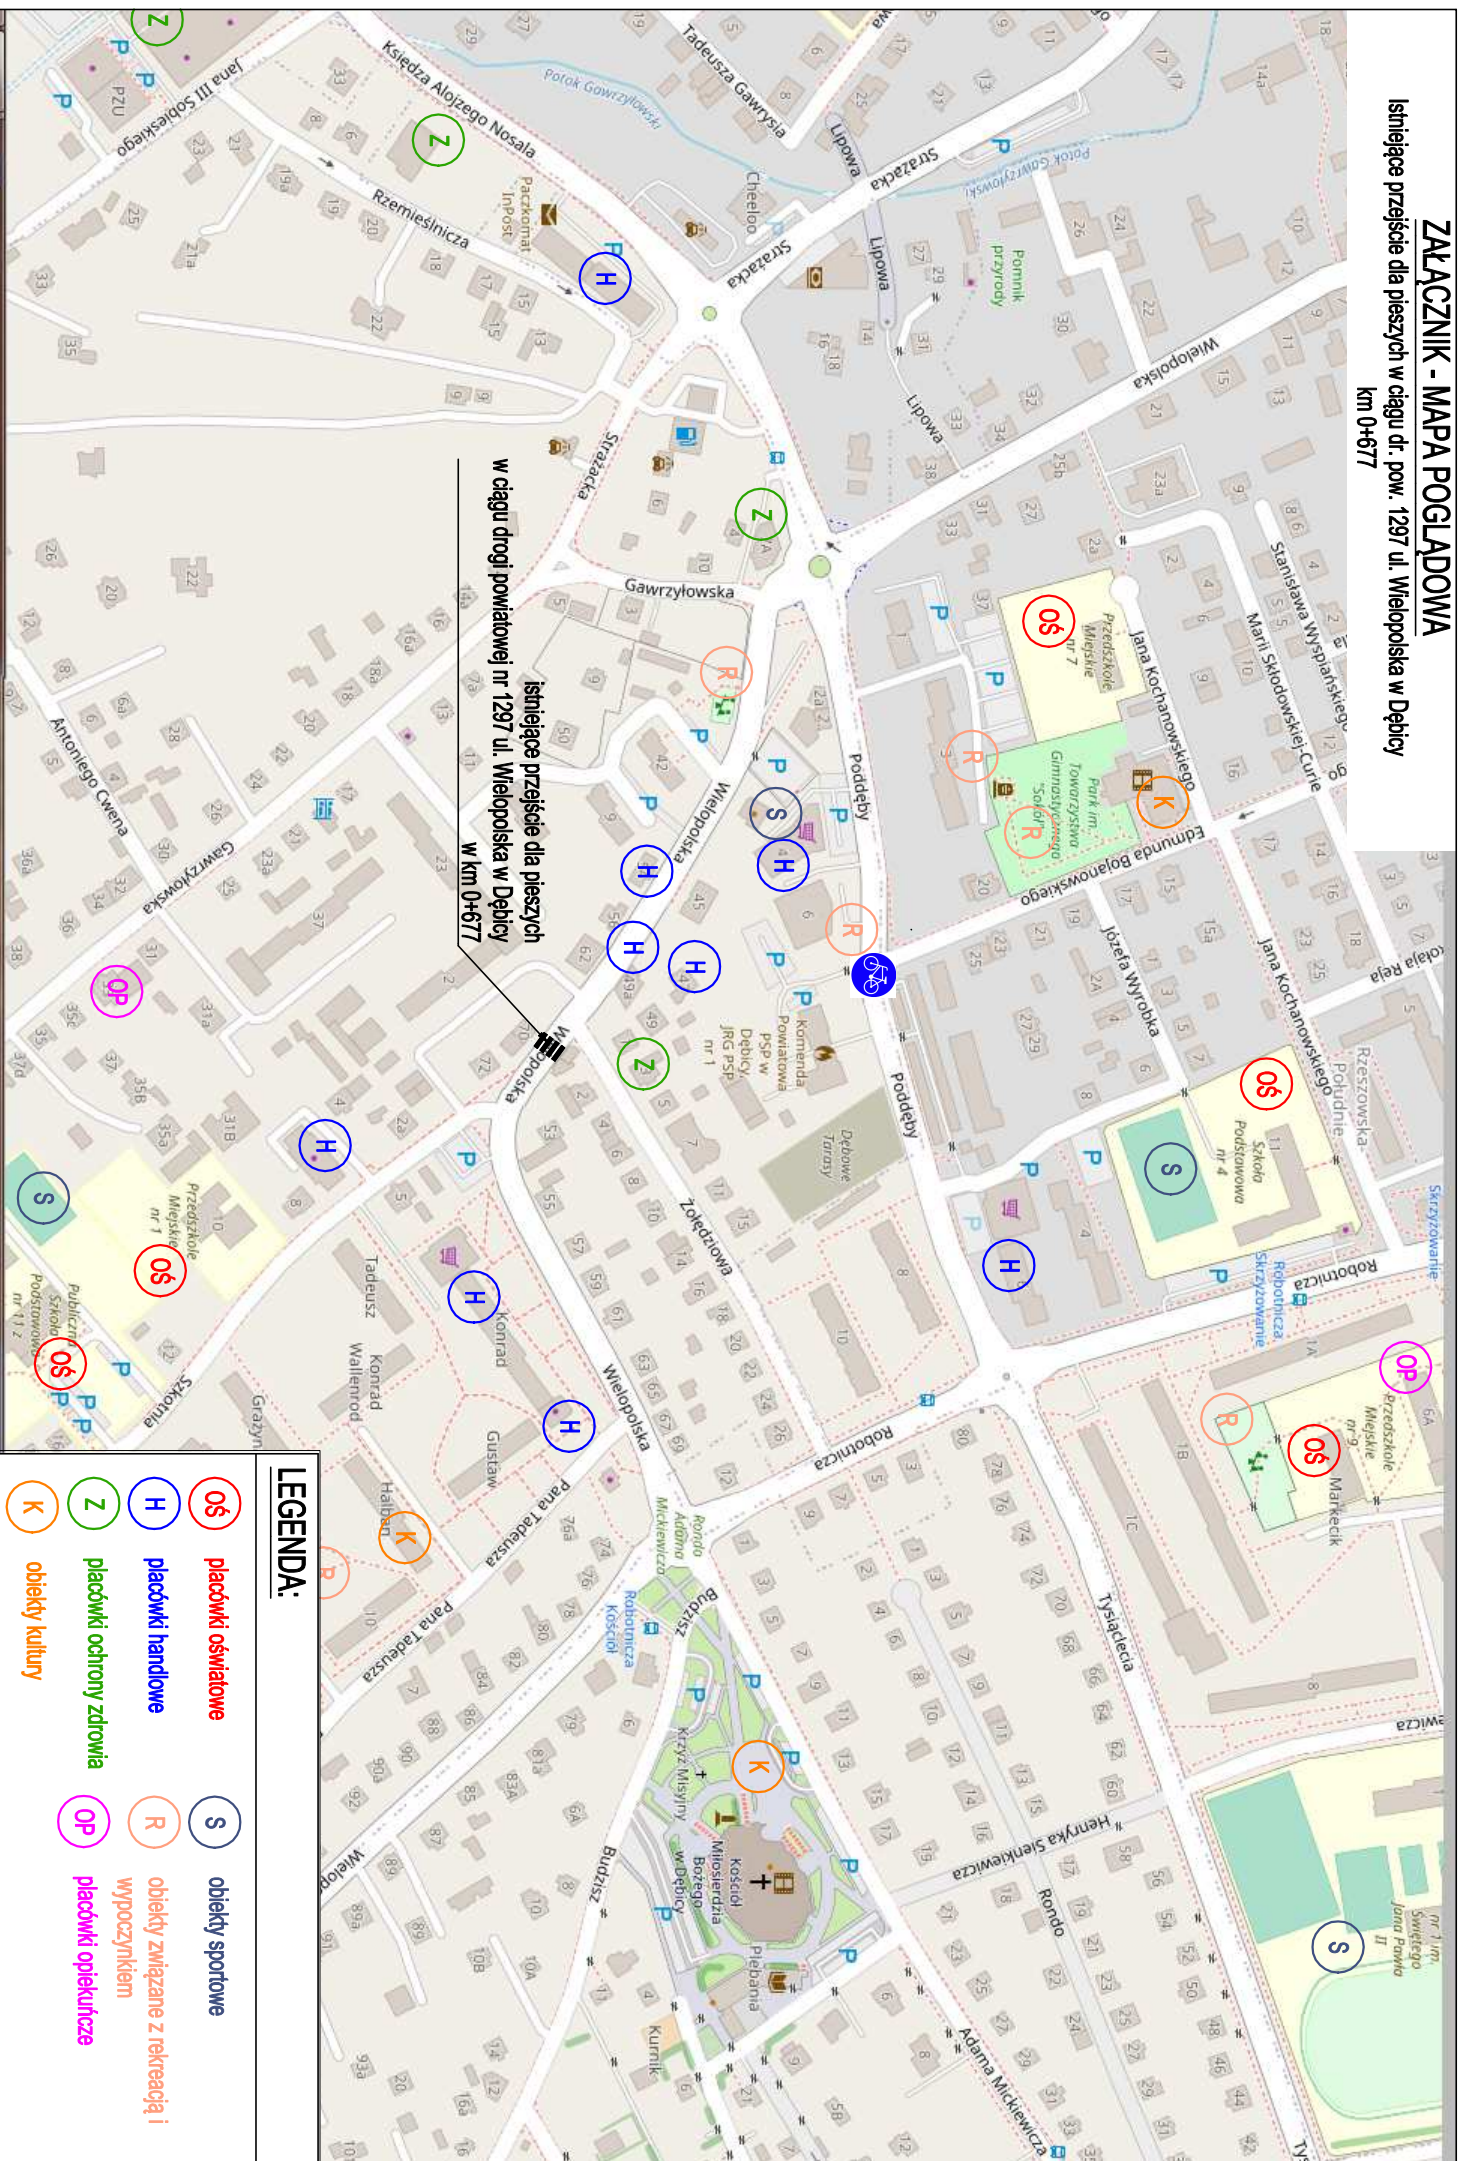


ZALĄCZNIK - MAPA POGLĄDOWA

Istniejące przejście dla pieszych w ciągu dr. pow. 1297 ul. Wielopolska w Dębicy
km 0+677



LEGENDA:

- | | | | |
|---|--------------------------|---|---|
|  | placówki oświatowe |  | obiekty sportowe |
|  | placówki handlowe |  | obiekty związane z rekreacją i wypoczynkiem |
|  | placówki ochrony zdrowia |  | placówki opiekuńcze |
|  | obiekty kultury | | |