

MAPA DO CELÓW PROJEKTOWYCH
skala 1:500

Świadczy odpowiedzialności kamień za złożenie
faktycznego oświadczenia, oświadczam że niniejszy dokument
(nr zgłoszenia w Podgik - ID GN. 6540.488.2021 z dnia 5.03.2021 r.)
opracowany w wyniku prac geodezyjnych i kartograficznych uzyskał
pozytywny wynik weryfikacji wydany przez Starostę Żnińskiego.
Nr protokołu weryfikacji: z dnia

woj.: kujawsko-pomorskie
powiat: żniński
gmina: Żnin 041906_4
obręb: Żnin 0001
dz.nr: 1411, 1599
ork.

ID: GN.6640.488.2020
Żnin, dnio: 13.03.2020


Mapę sporządzono na podstawie
pomiaru uzupełniającego
i aktualizacji mapy zasadniczej
numerycznej ark.: 6.187.18.15.4.3
analogowej ark.: 364.122.154.1, 2

Pozycyjny układ geodezyjny: "2000"
Wysokościowy układ geodezyjny: „Kronstadt 86”

Mapa została wykonana bez ustalenia dokładności szkieletowymi
granicznymi ujętymi w księgach wieczystych

Nie wyklucza się istnienia w terenie innych nie wykazanych
na niniejszej mapie urządzeń podziemnych, które nie zostały
zgłoszone do inwentaryzacji geodezyjnej lub o których brak
jest informacji w nasylnych brzoźwach

Wskazówka prac geodezyjnych.

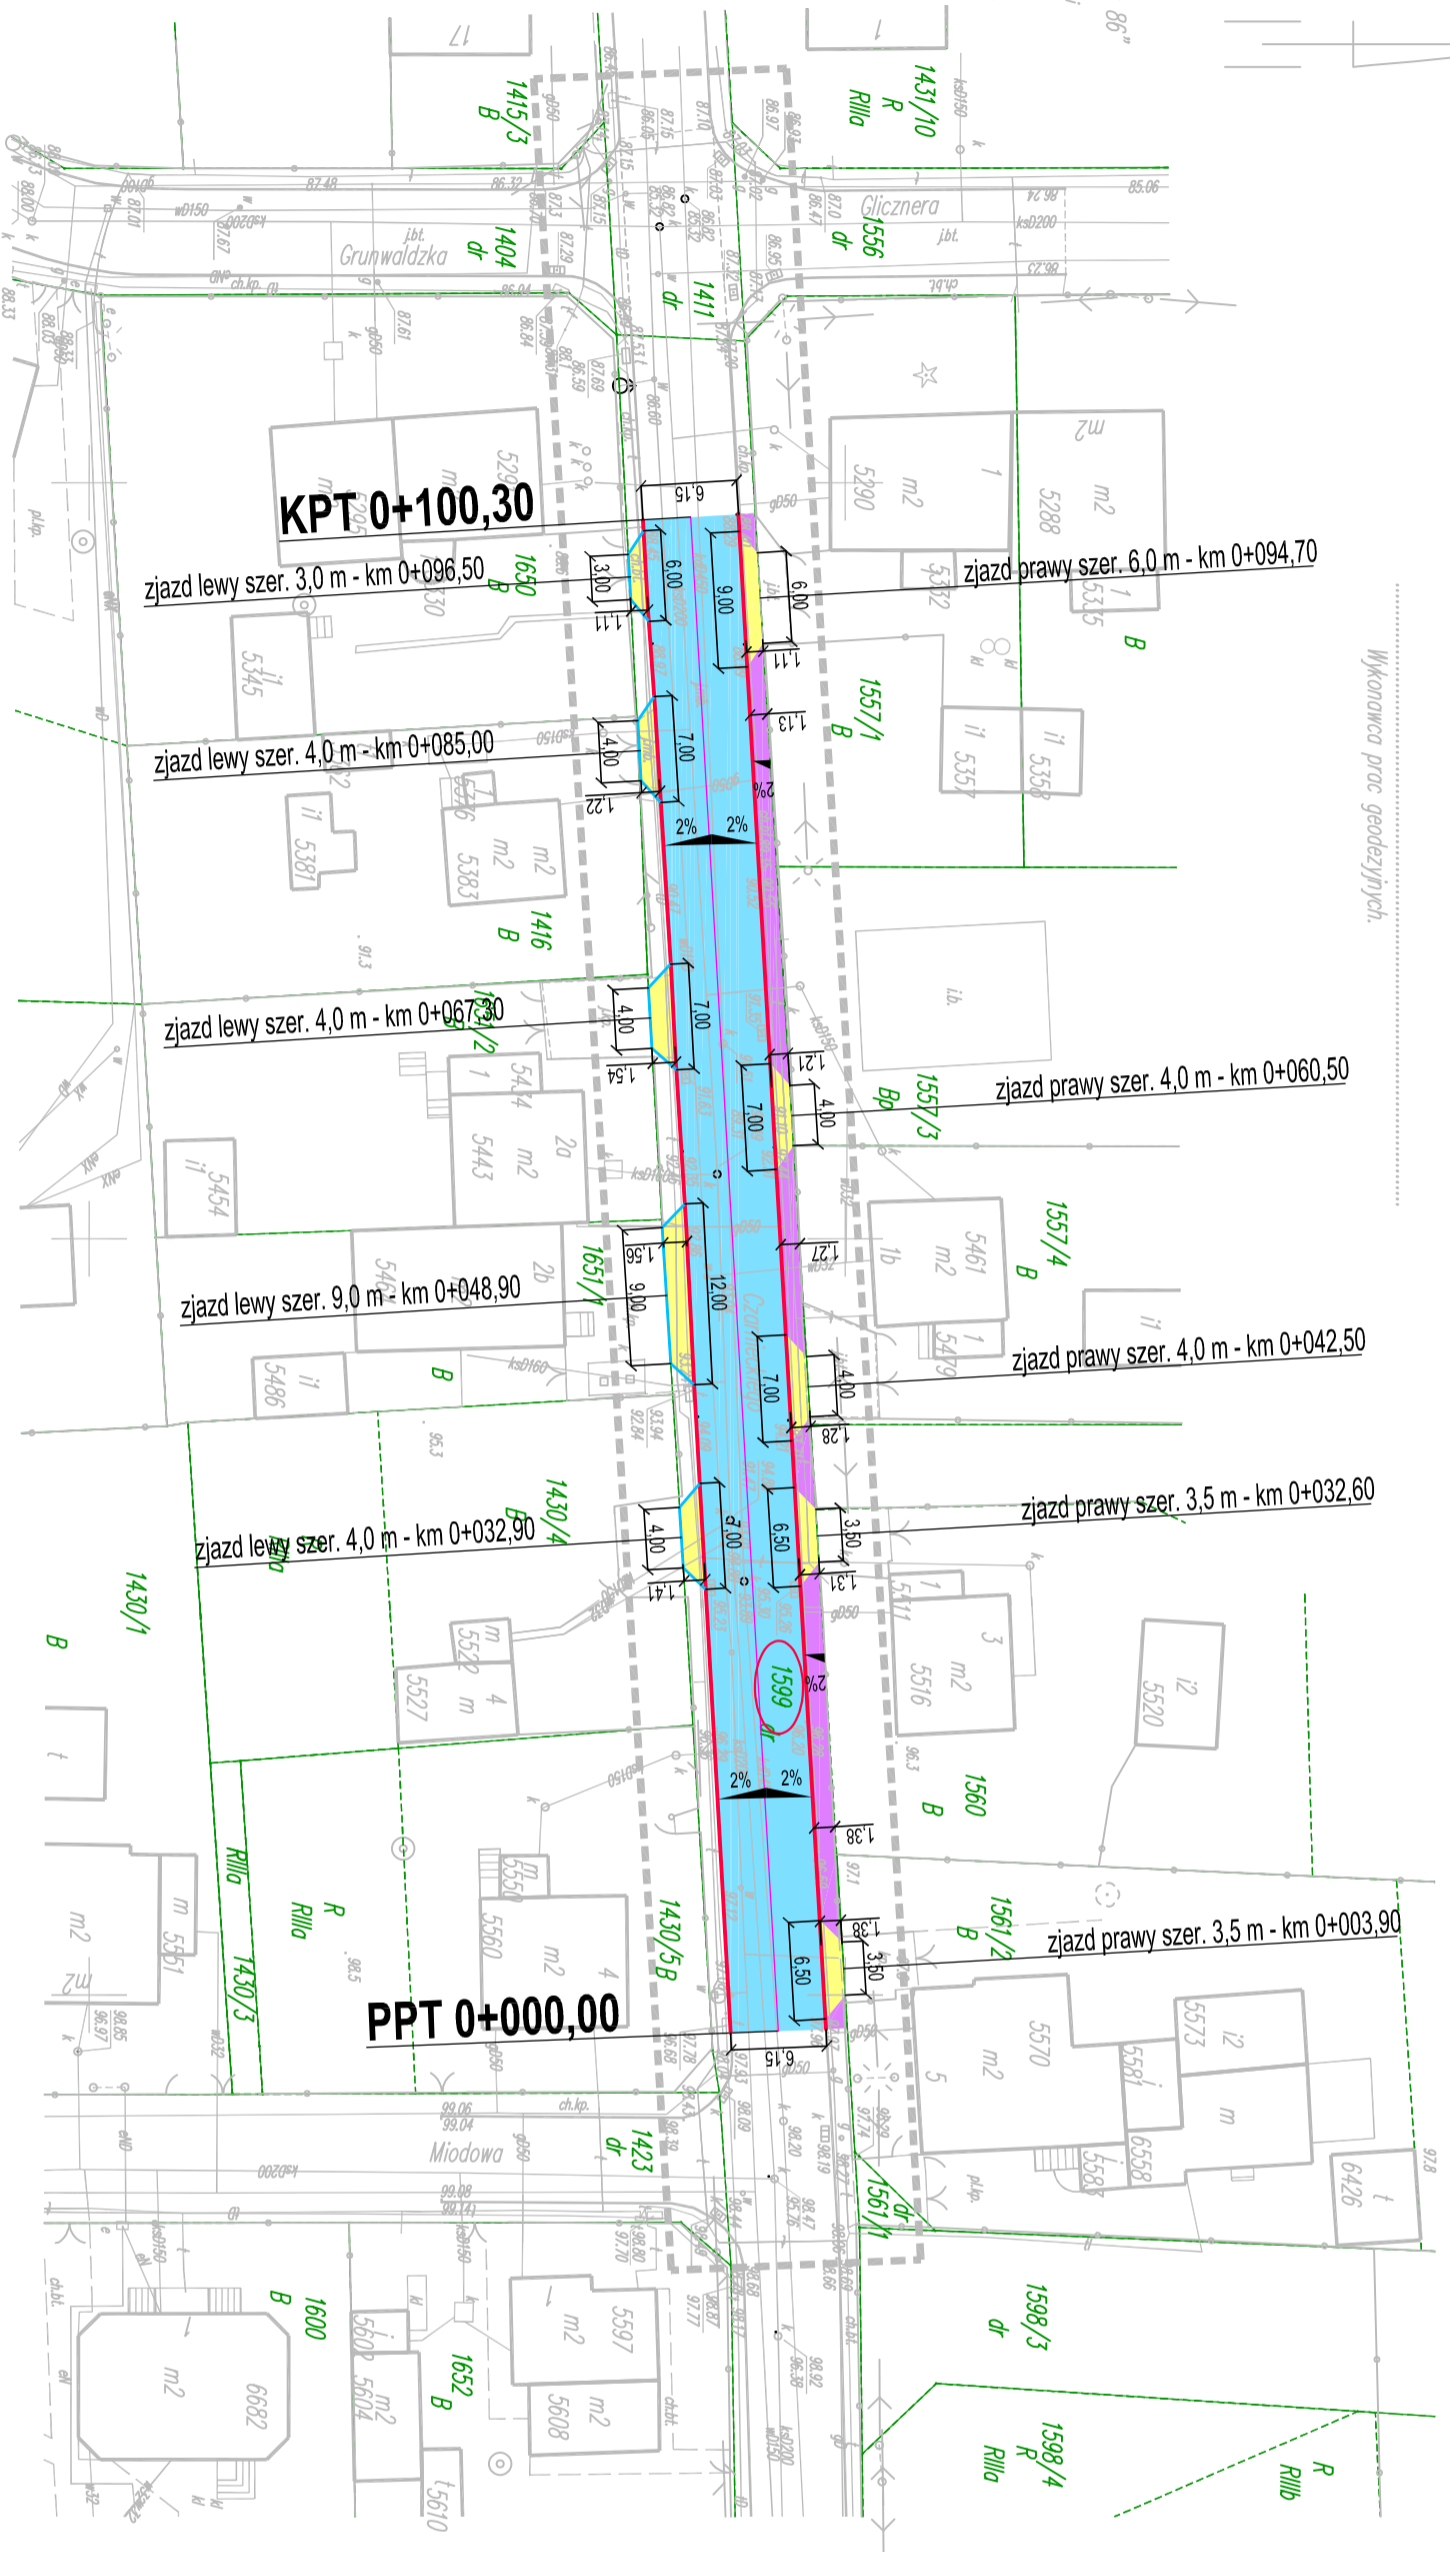

OZNACZENIA

- Proj. nawierzchnia bitumiczna jezdnii
- Proj. nawierzchnia opaski - kostka betonowa szara h=8cm
- Proj. nawierzchnia zjazdów - kostka betonowa grafitowa h=8cm
- Proj. krawężnik betonowy przejazdowy obniżony 15x22 cm ze szkiełkiem z 2 kostek betonowych
- Obniżony na zjazdach do 24cm, pozostały do 7cm.
- Proj. obrzeże betonowe 8x30 cm

1599 Dzielnica na których przebiega inwestycja

Biurowo Inżynieryjno - Techniczne "K I E R"		Investor Gmina Żnin ul. 700-lecia 39 88-400 Żnin	
62-200 Gniezno Os. Wł. Łokietka 18/5 tel. 61 425 22 11 lub 507 172 128 NIP 784-125-99-64 REGON 634460624			
OBIEKT: Przebudowa ul. Czarnieckiego w Żninie (od ul. Miodowej do ul. Grunwaldzkiej).			
RYSUNEK: Plan sytuacyjny.		Nr. 2	
STANOWISKO	IMIĘ I NAZWISKO	Nr UPR.	DATA
Kier. projektu	mgr inż. Mieczysław Lebedyński	164889PW	IV 2021
Projektant	mgr inż. Iwona Lebedyńska	WKPD0725 TKD0716	IV 2021
Asystent proj.	inż. Janusz Lebedyński		IV 2021
BRANŻA	STADIUM	ROK OPK.	NR ZLEC.
Drogowo	PB	2021	SKALA 1: 500
			EGZEMPLARZ