


Istniejąca rozdzielnica R-G

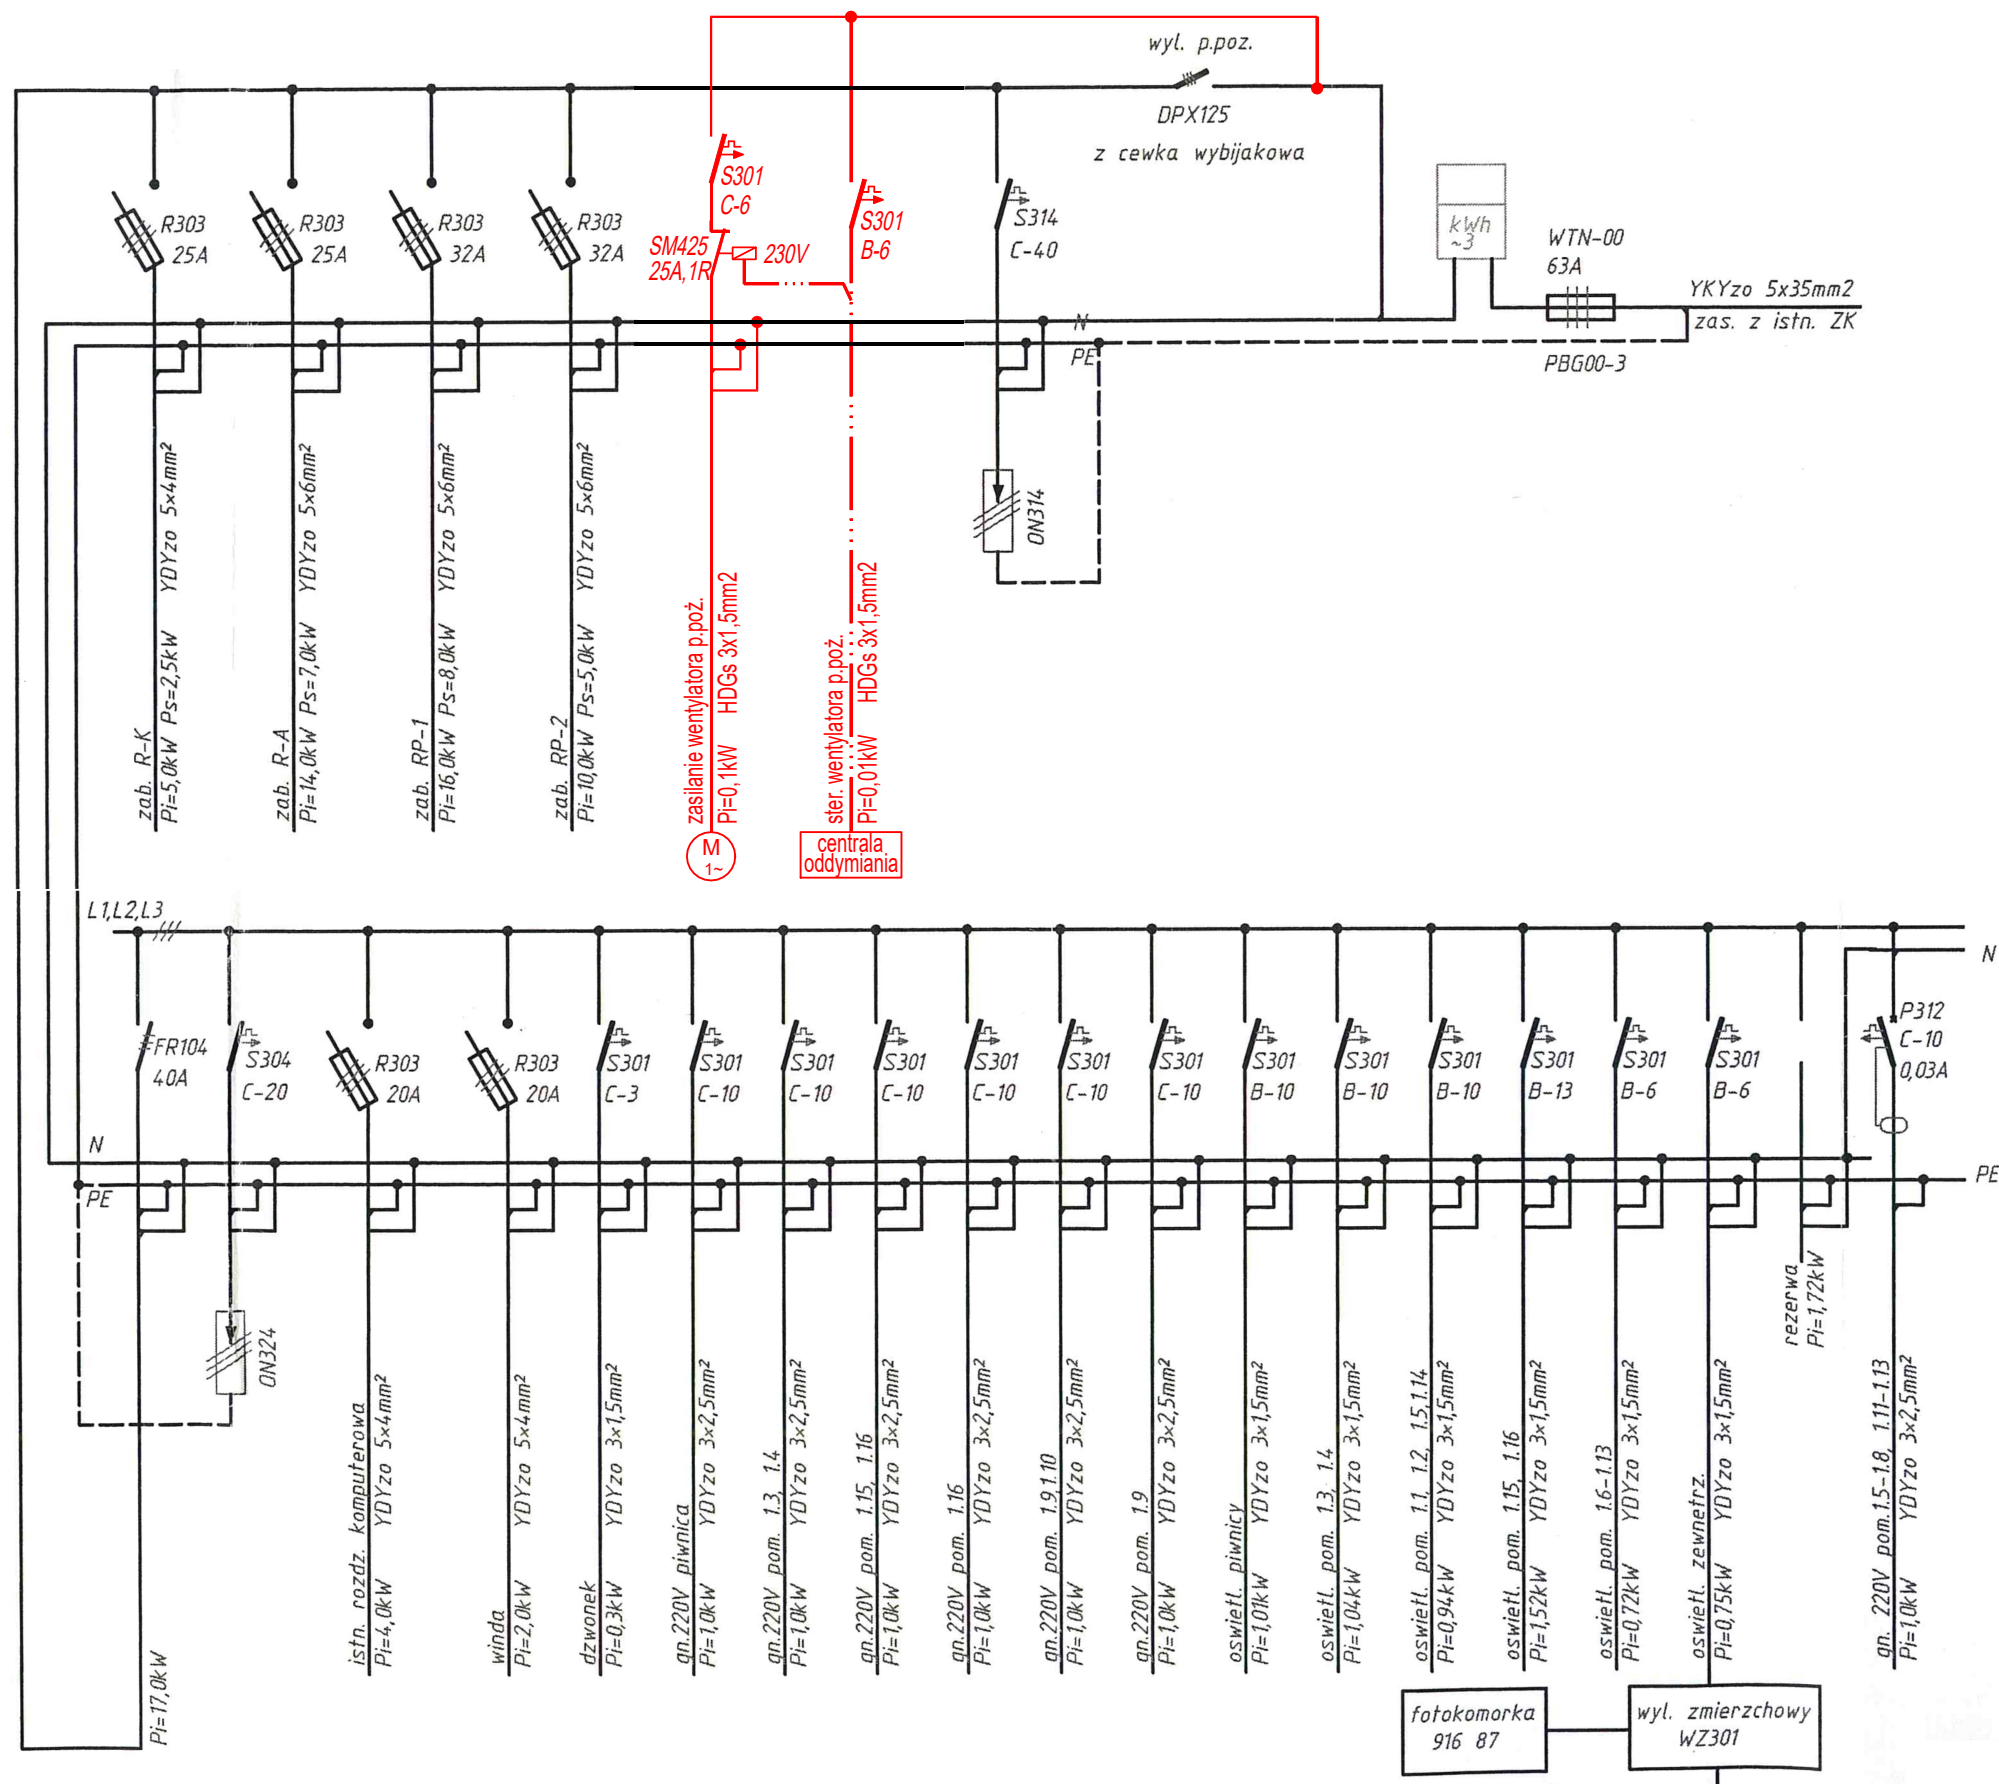

UWAGA:

- Elementy projektowane wyróżniono kolorem czerwonym.
- Kolorem czarnym wyróżniono obwody istniejącej rozdzielnicy wg dokumentacji archiwalnej.

inwestor:	Gmina Opalenica	ul. 3 Maja 1 64-330 Opalenica
projekt:	BIURO DS. BUDOWNICTWA MODUŁ	ul. A. Kocjana 6 60-408 Poznań
obiekt:	Szkoła Podstawowa z Oddziałami Dwujęzycznymi im. Andrzeja i Władysława Niegolewskich	ul. Fama 5 64-330 Opalenica
temat:	Przebudowa i modernizacja ostatniej kondygnacji budynku	
faza:	Projekt architektoniczno-budowlany	skala: -
projektował:	mgr inż. Karol Jarmuda	uprawnienia: WKP/0317/POOE/08
opracował:		podpis:
sprawił:	mgr inż. Jan Bujakiewicz	uprawnienia: WKP/0220/PWOE/19
rysunek:	SCHEMAT ZASILANIA WENTYLATORA NAWIEWNEGO KLATKI SCHODOWEJ	
nr rys.:	1	