


PROFIL PODŁUŻNY UL. OKRZEI

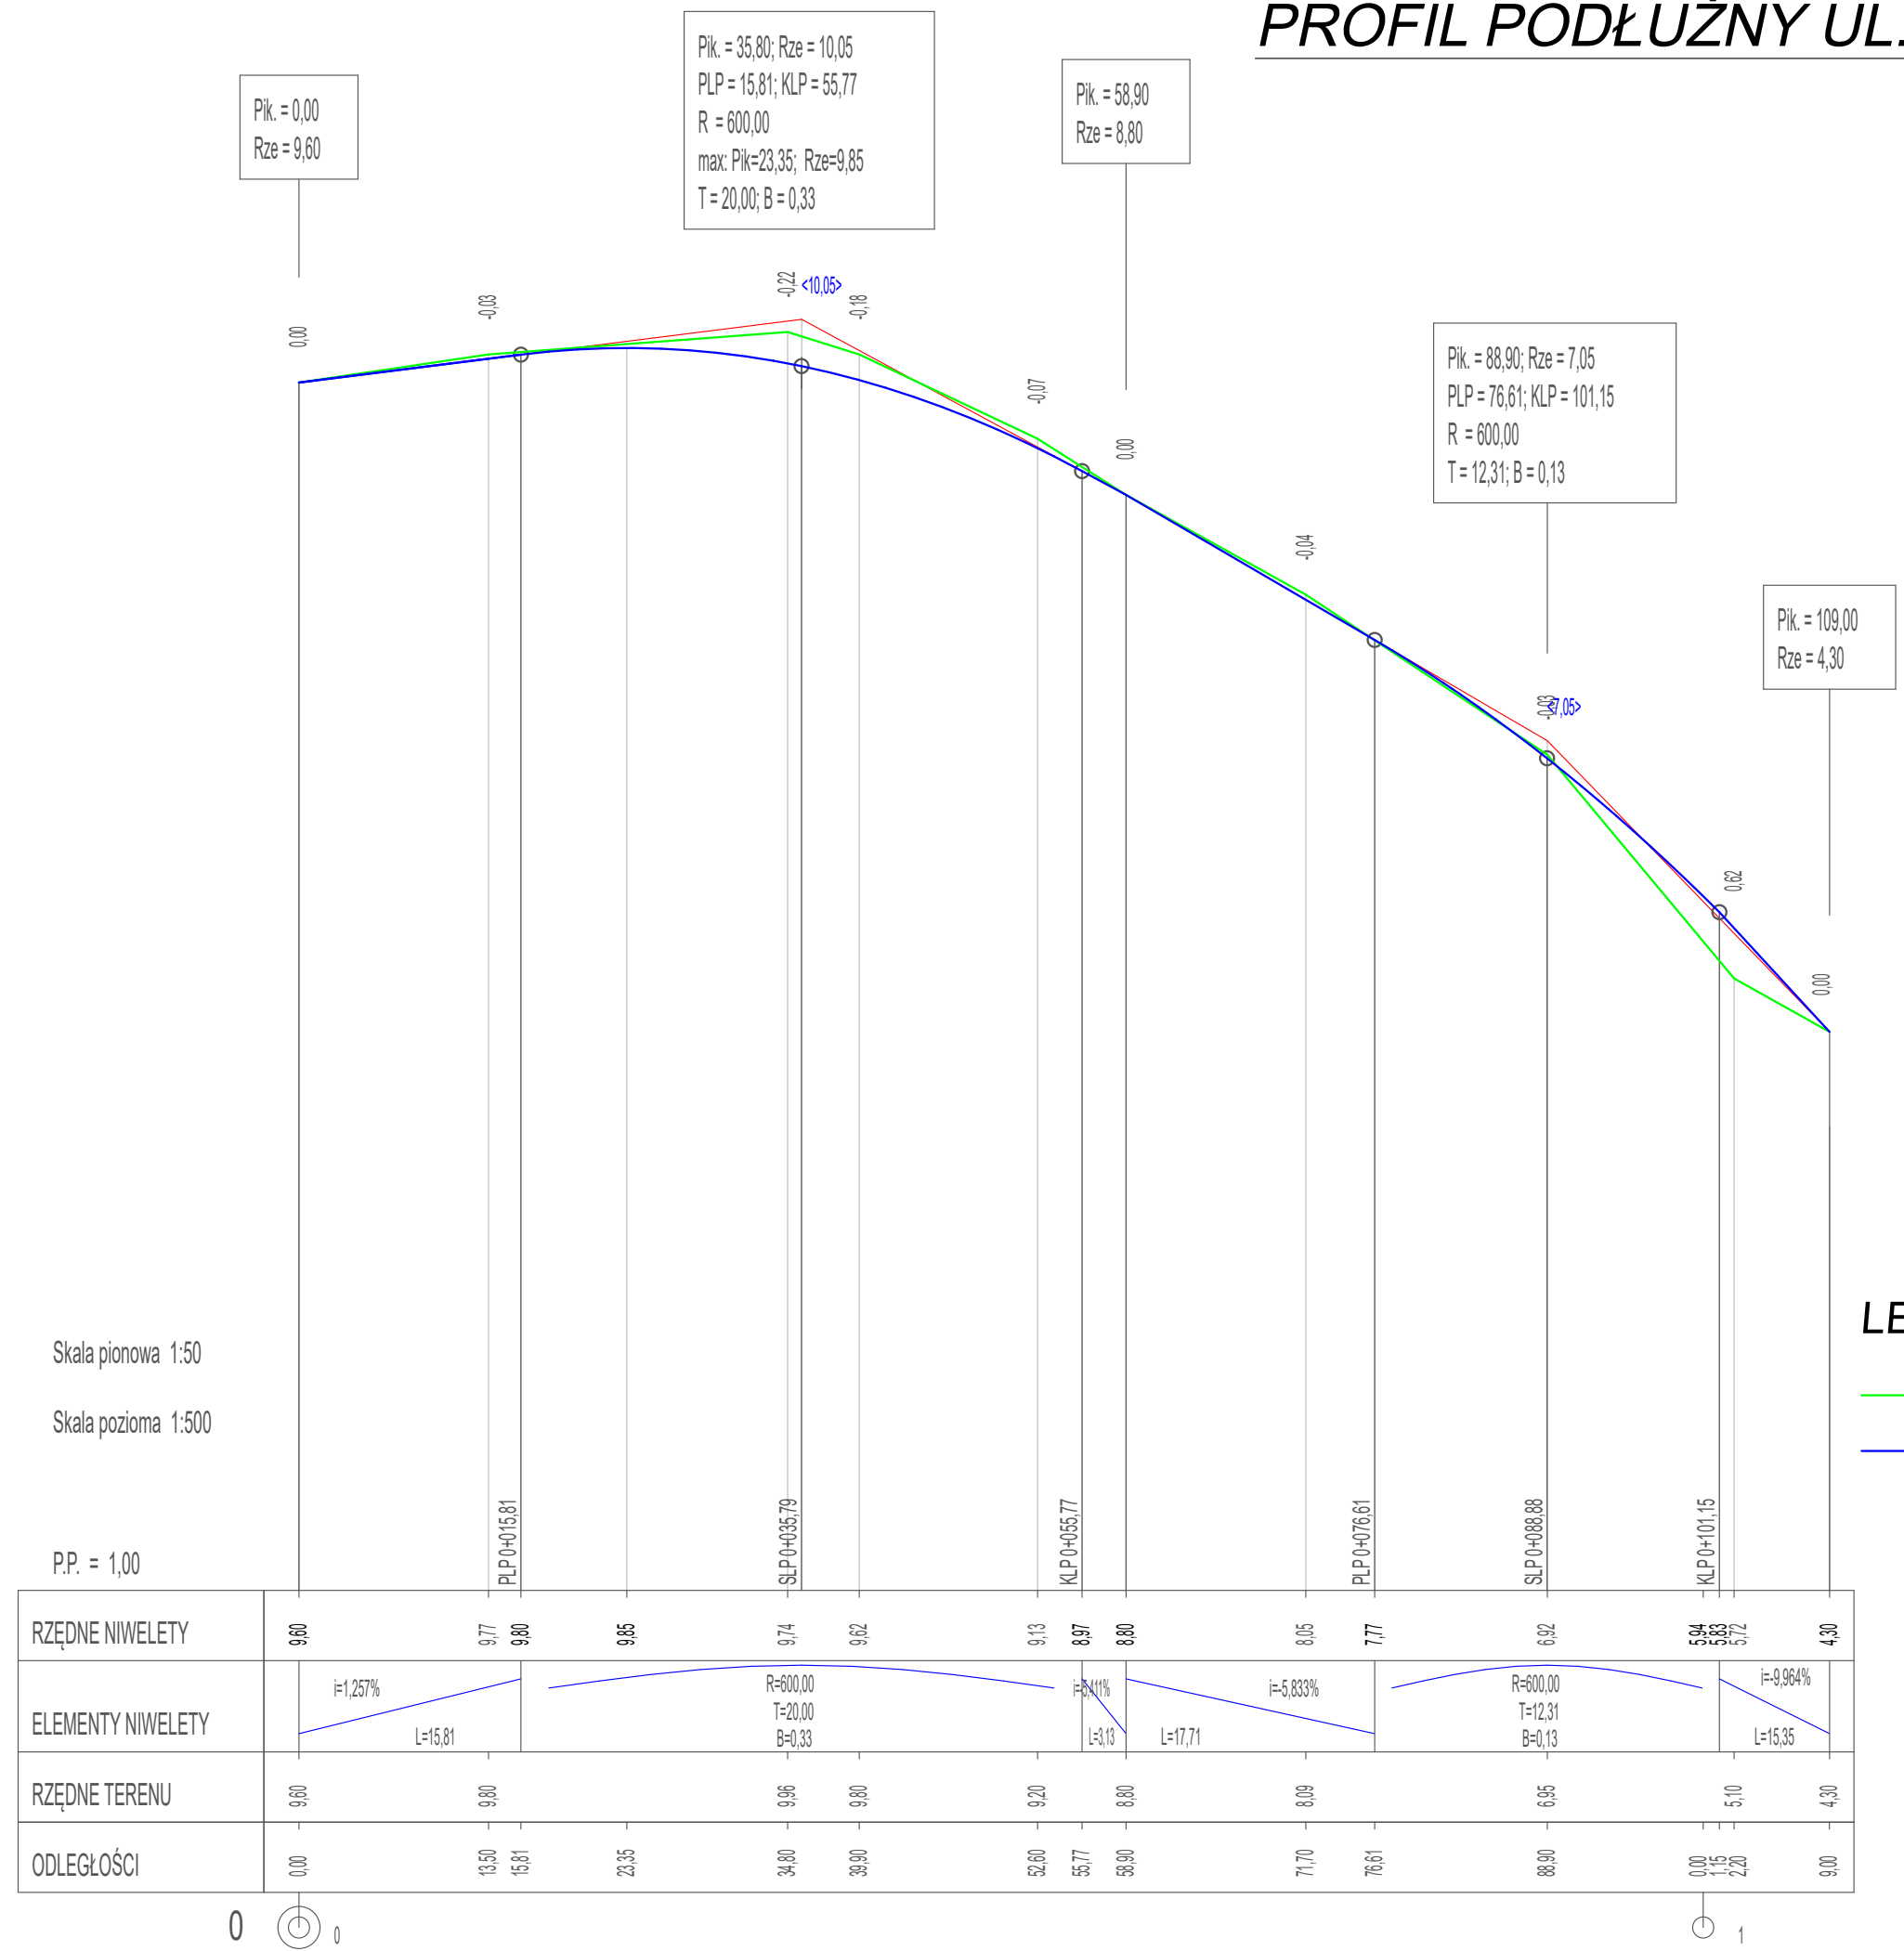

Skala pionowa 1:50
Skala pozioma 1:500

P.P. = 1,00

LEGENDA:
- teren istniejący
- niweleta projektowana

RZĘDNE NIWELETY	9,60	9,77	9,80	9,85	9,74	9,62	9,13	8,97	8,80	8,05	7,77	6,92	5,94	5,83	5,72	4,30
ELEMENTY NIWELETY	i=1,257% L=15,81		R=600,00 T=20,00 B=0,33				i=0,411% L=3,13		i=-5,833% L=17,71		R=600,00 T=12,31 B=0,13		i=-9,964% L=15,35			
RZĘDNE TERENU	9,60	9,80			9,96	9,80	9,20	8,80		8,09		6,95		5,10		4,30
ODLEGŁOŚCI	0,00	13,50	15,81	23,35	34,80	38,90	52,60	55,77	58,90	71,70	76,61	88,90	0,00	1,15	2,20	9,00

B&B projekt
ul. Jana Dąbskiego 38b/3
Tel: 668 130 702
NIP: 857-183-61-96

Tomasz Bielecki
72-300 Gryfice
E-mail: bb.projekt@onet.pl
REGON: 520250065

Inwestor	Gmina Kamień Pomorski, ul. Stary Rynek 1, 72-400 Kamień Pomorski		
Adres budowy	Działka numer 55/2, 55/22, 56/4 ob.3 Kamień Pomorski, gm. Kamień Pomorski		
Nazwa Inwestycji	Przebudowa ul. Stefana Okrzei w Kamieniu Pomorskim - AKTUALIZACJA		
Tytuł rysunku	PROFIL PODŁUŻNY		Data:
	Imię i nazwisko	Nr uprawnień	Podpis
Opracował	Tomasz Bielecki		
Projekt chroniony prawem autorskim. Kopiowanie i wykorzystanie bez zgody Firmy B&B projekt Tomasz Bielecki ZABRONIONE			Nr rysunku:
			3

Lipiec 2022 r.
Skala rysunku:
1:50/500
Nr rysunku: