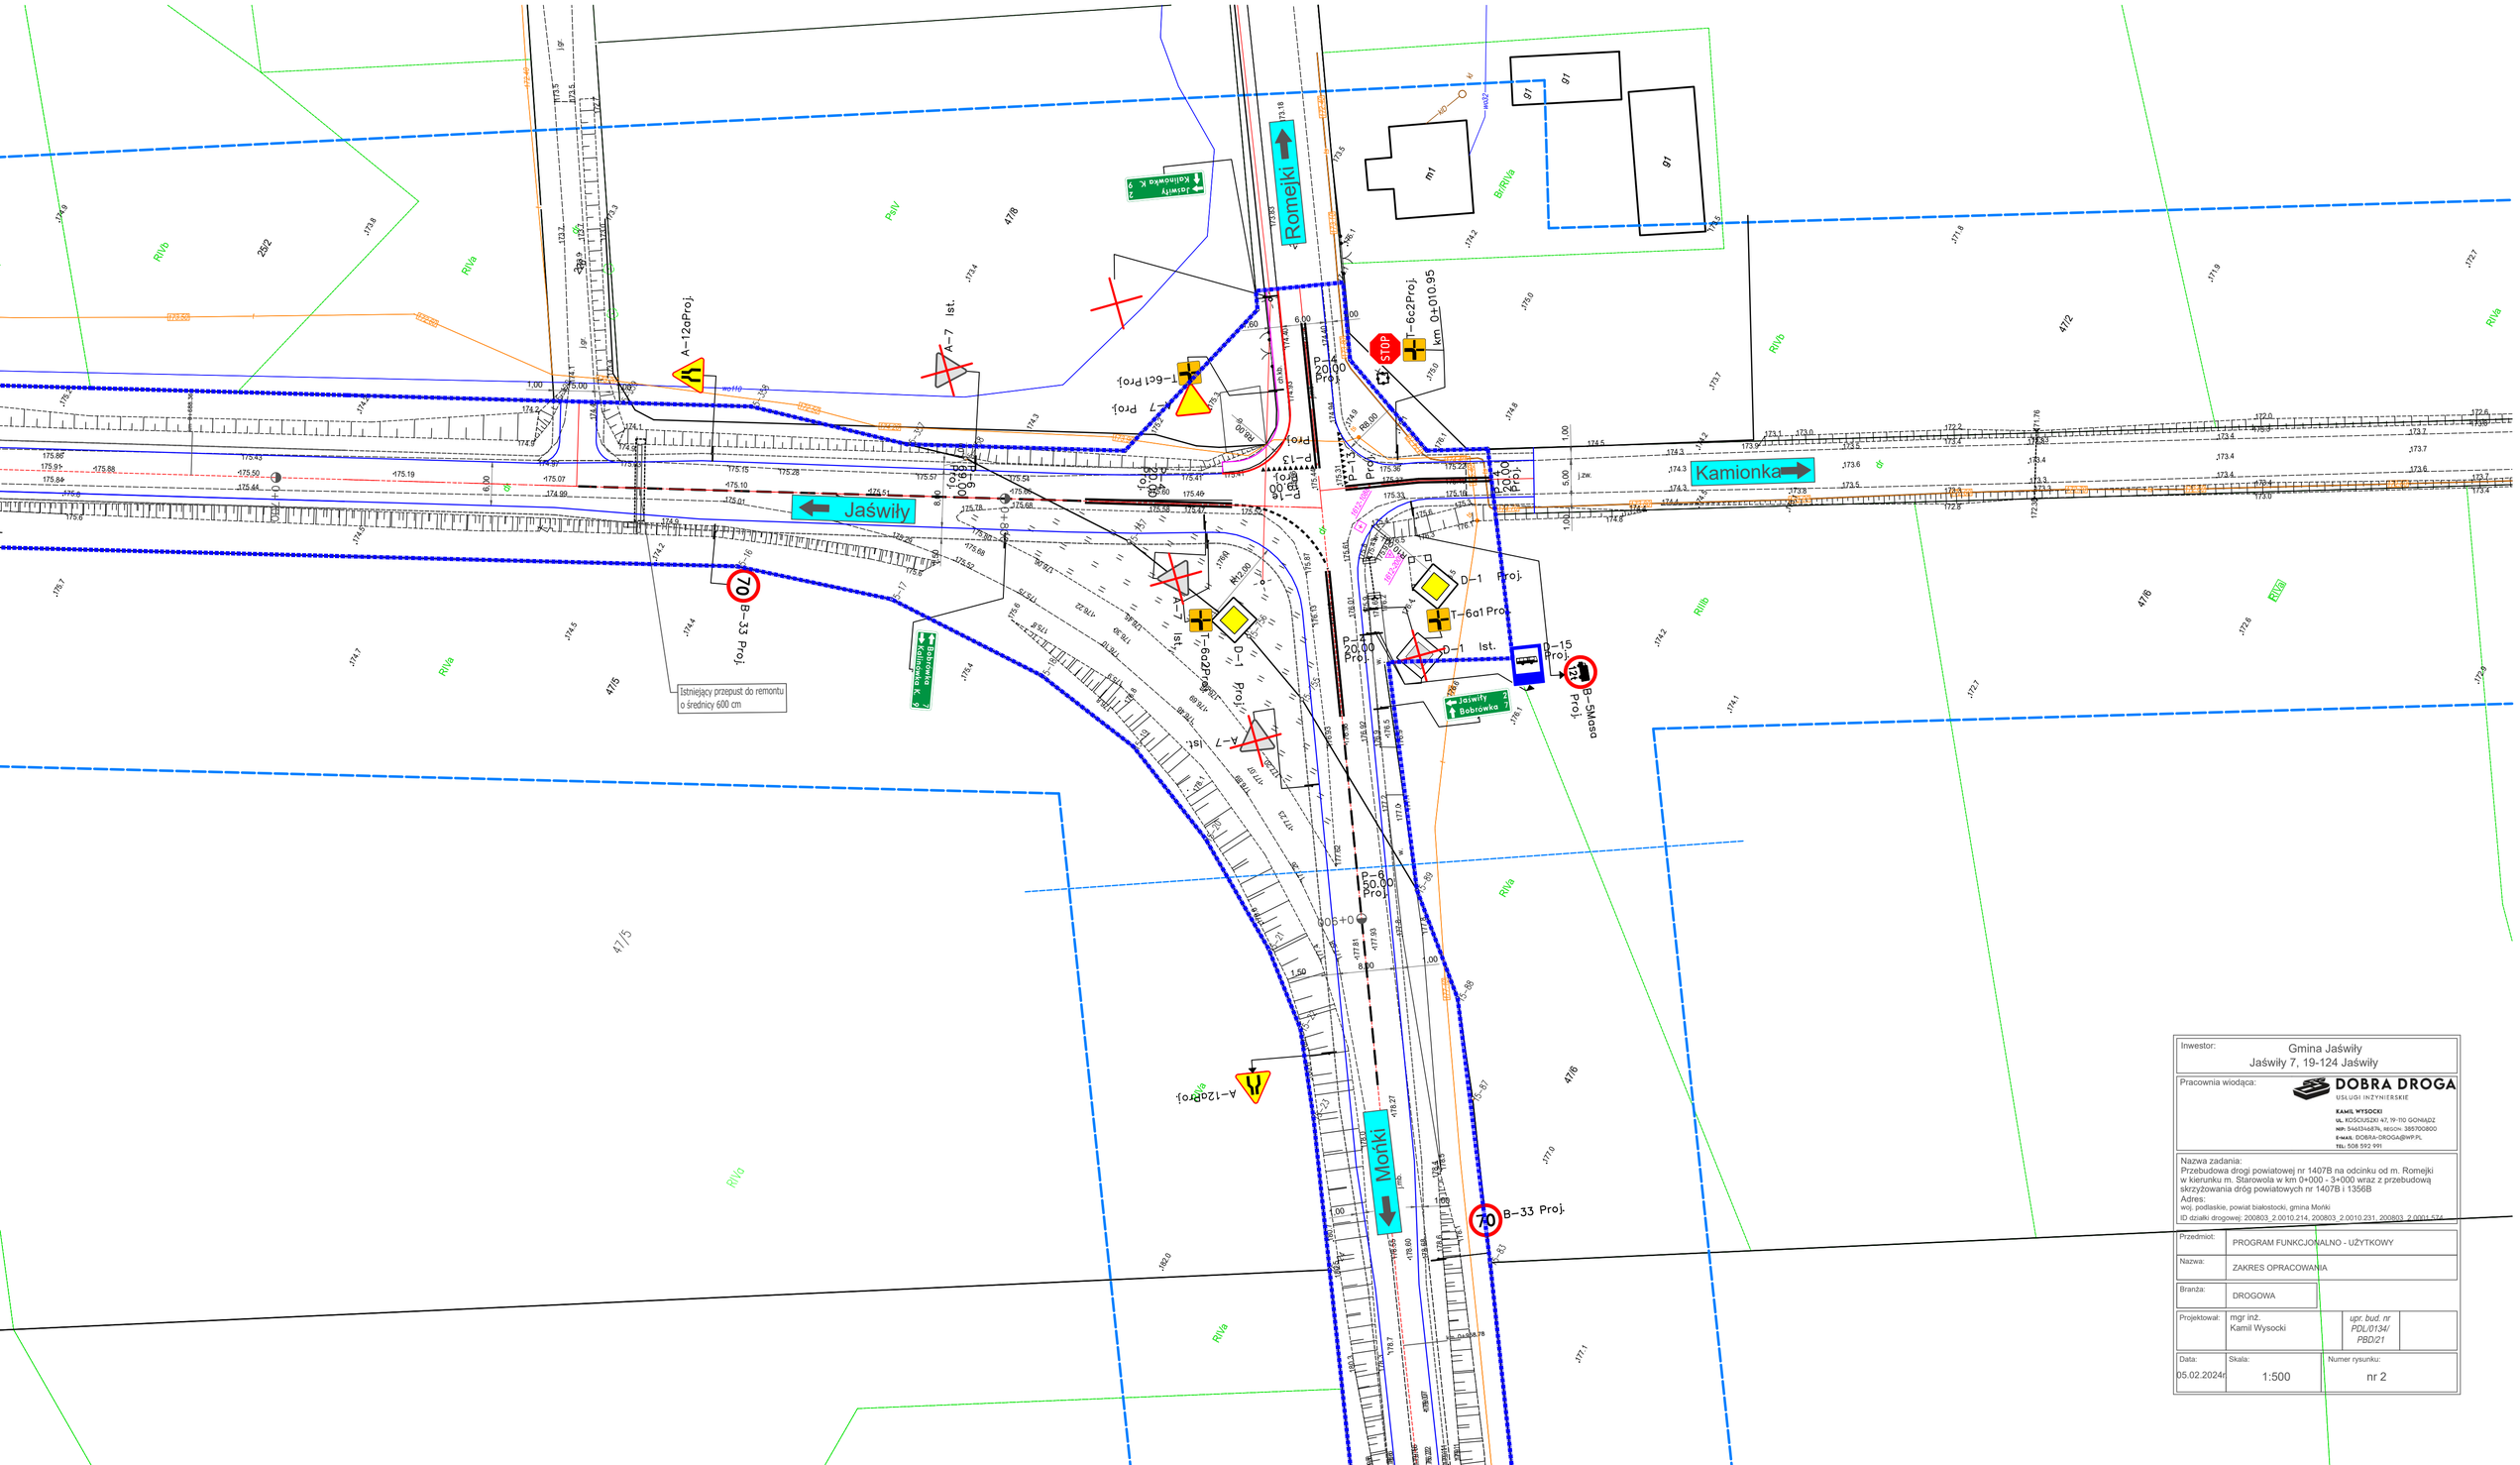

Inwestor:	Gmina Jaświły Jaświły 7, 19-124 Jaświły
Pracownia wiodąca:	DOBRA DROGA USŁUGI INŻYNIERSKIE KAMIL WYSOCKI UL. KOŚCIUSZKI 47, 19-110 GONIĄDZ NIP: 5461346874, REGON: 385700800 E-MAIL: DOBRA-DROGA@WP.PL TEL: 508 592 991
Nazwa zadania:	Przebudowa drogi powiatowej nr 1407B na odcinku od m. Romejki w kierunku m. Starowola w km 0+000 - 3+000 wraz z przebudową skrzyżowania dróg powiatowych nr 1407B i 1356B Adres: woj. podlaskie, powiat białostocki, gmina Mońki ID działki drogowej: 200803_2.0010.214, 200803_2.0010.231, 200803_2.0001.574
Przedmiot:	PROGRAM FUNKCJONALNO - UŻYTKOWY
Nazwa:	ZAKRES OPRACOWANIA
Branża:	DROGOWA
Projektował:	mgr inż. Kamil Wysocki upr. bud. nr PDL/0134/PBD/21
Data: 05.02.2024r	Skala: 1:500 Numer rysunku: nr 2