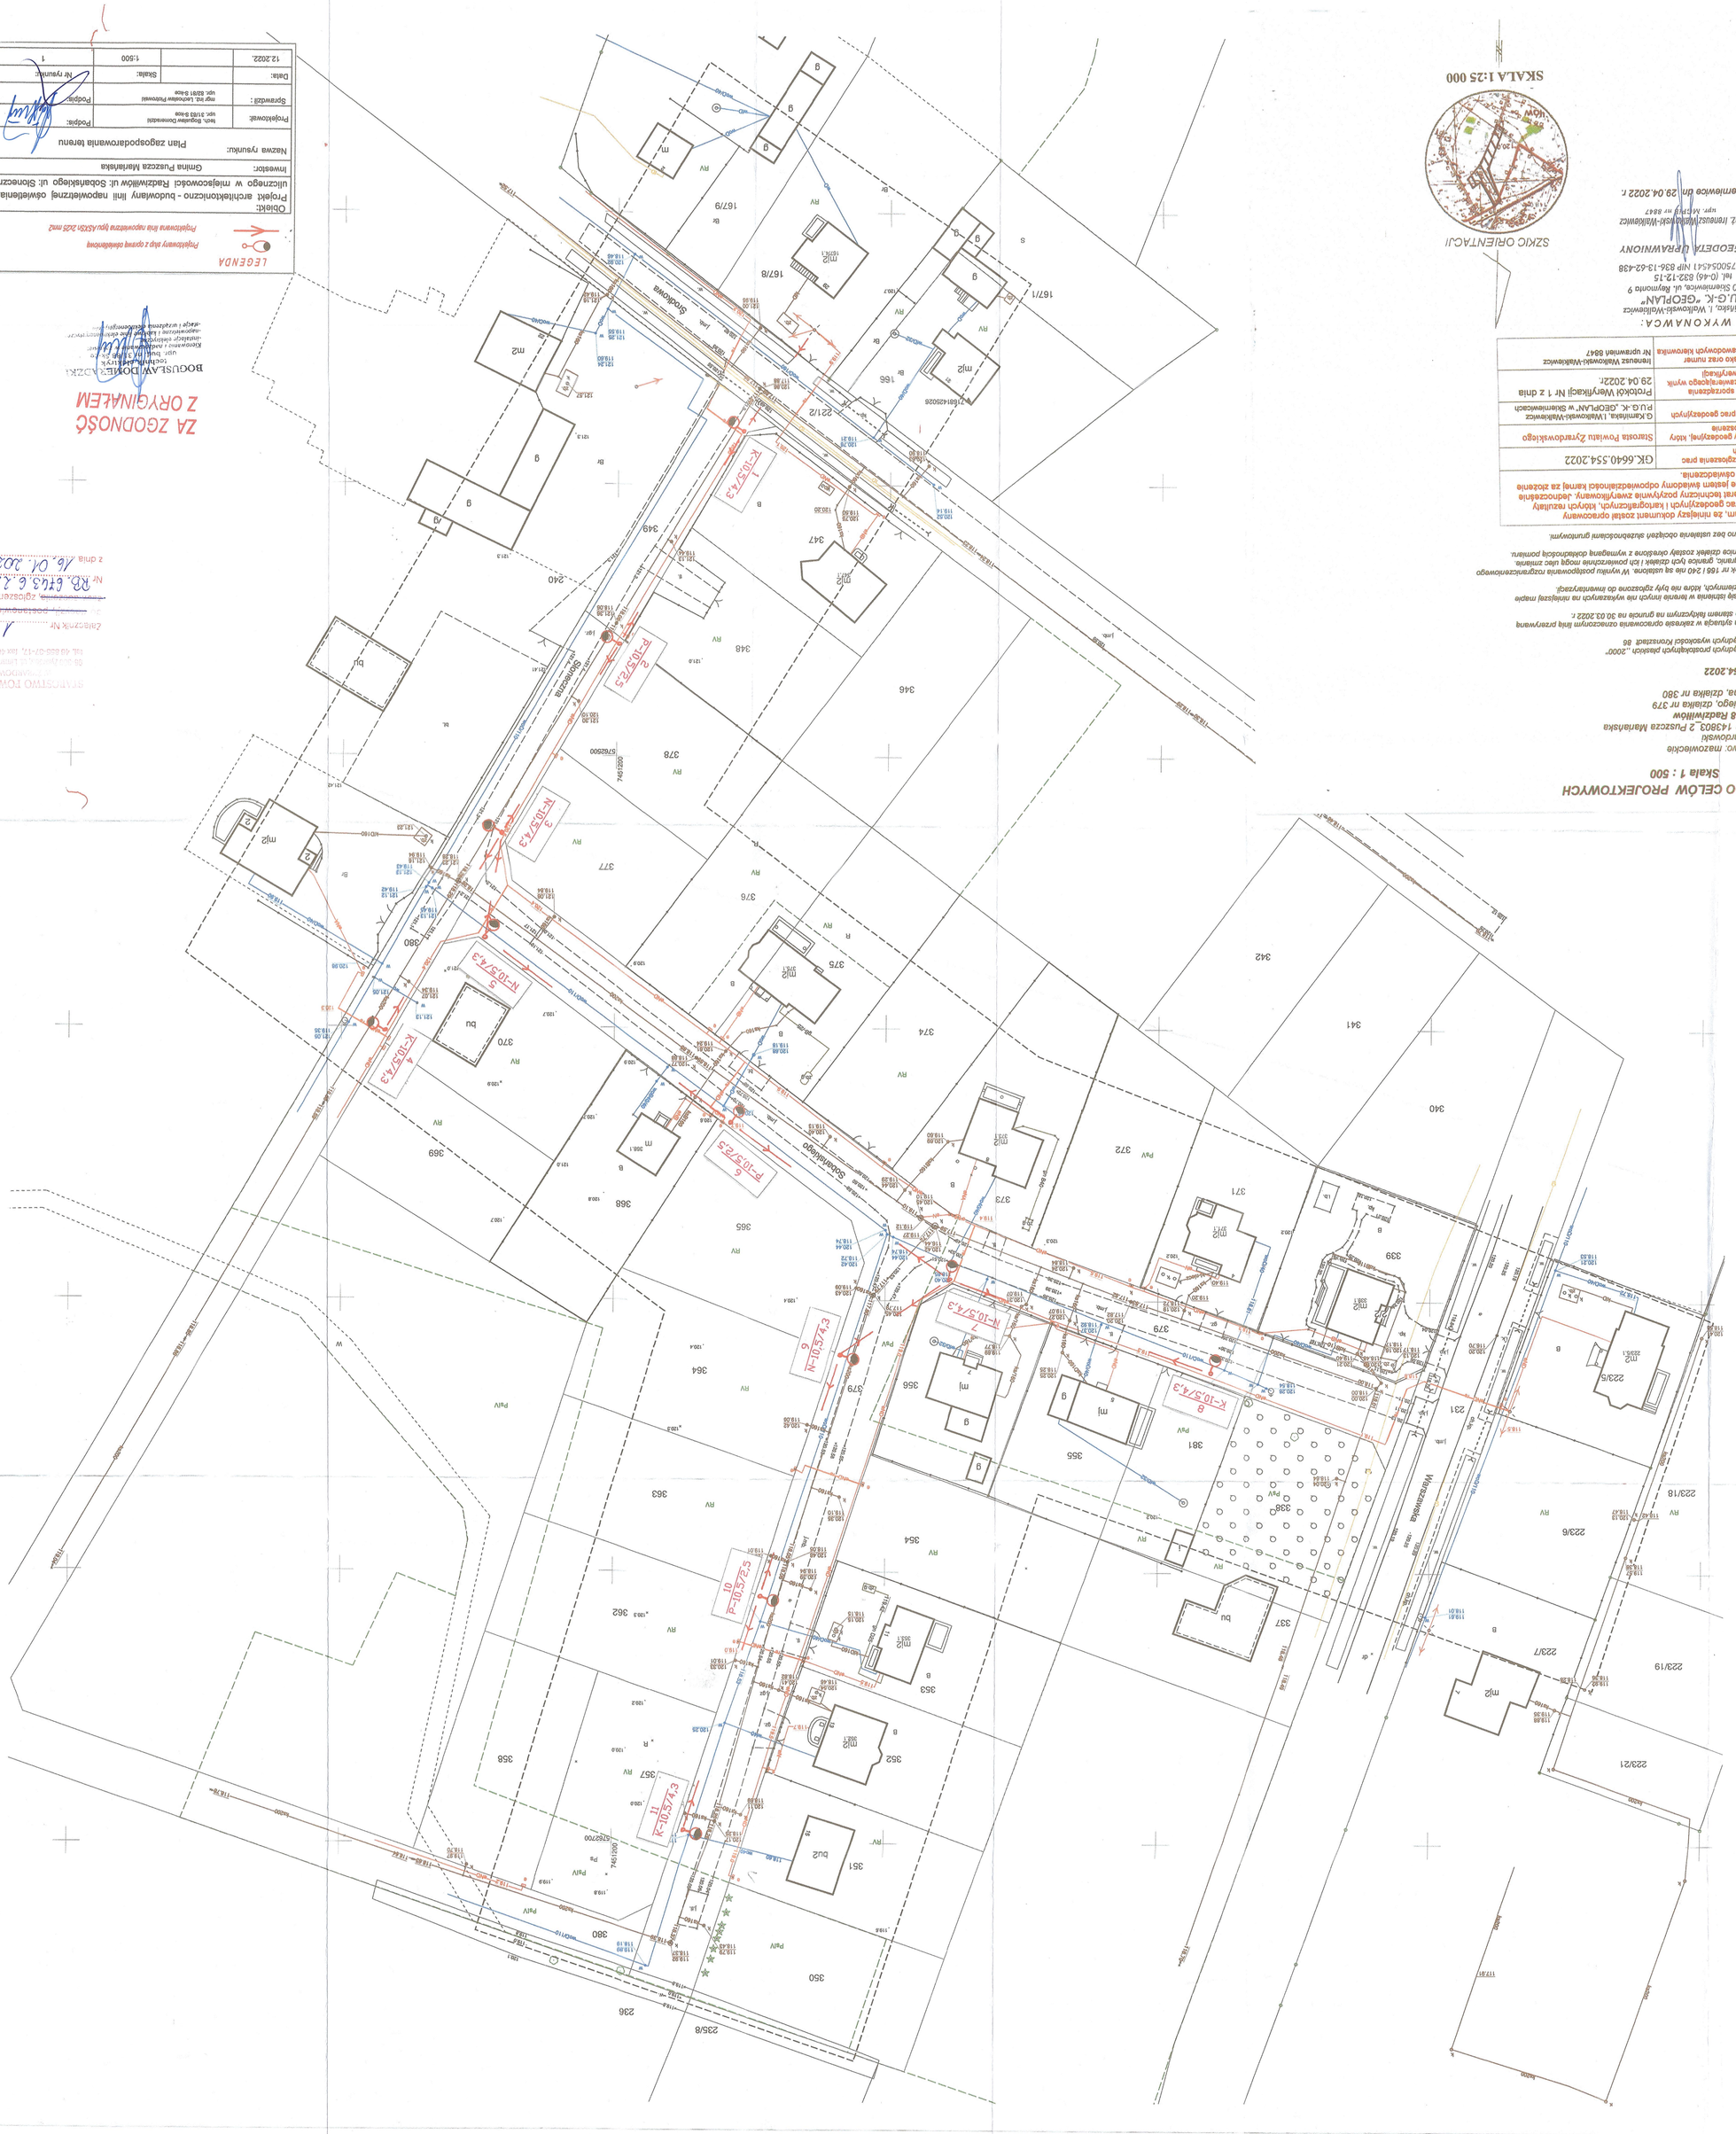

MAPA DO CELÓW PROJEKTOWYCH

Skala 1 : 500

Województwo: mazowieckie
Powiat: żyrardowski
Jedn. ewid.: 143803_2 Puszcza Mariańska
Obręb: 0028 Radziwiłłów
ul. Sobańskiego, działka nr 379
ul. Słoneczna, działka nr 380

GK.6640.554.2022

Układ współrzędnych prostokątnych płaskich „2000"
Układ współrzędnych wysokości Kronsztadt 86

Przedstawiona sytuacja w zakresie opracowania oznaczonym linią przerywaną jest zgodna ze stanem faktycznym na gruncie na 30.03.2022 r.

Nie wyklucza się istnienia w terenie innych nie wykazanych na niniejszej mapie urządzeń podziemnych, które nie były zgłoszone do inwentaryzacji.

Granice działek nr 166 i 240 nie są ustalone. W wyniku postępowania rozgraniczeniowego lub ustalenia granic, granice tych działek i ich powierzchnie mogą ulec zmianie.
Pozostałe granice działek zostały określone z wymaganą dokładnością pomiaru.

Mapę wykonano bez ustalenia obciążeń służebnościami gruntowymi.

Poświadczam, że niniejszy dokument został opracowany w wyniku prac geodezyjnych i kartograficznych, których rezultaty zawiera operat techniczny pozytywnie zweryfikowany. Jednocześnie informuję, że jestem świadomy odpowiedzialności karnej za złożenie fałszywego oświadczenia.

Identyfikator zgłoszenia prac geodezyjnych	GK.6640.554.2022
Organ służby geodezyjnej, który otrzymał zgłoszenie	Starosta Powiatu Żyrardowskiego
Wykonawca prac geodezyjnych	G.Kamińska, I.Walkowski-Walkiewicz P.U.G.-K. „GEOPLAN" w Skierniewicach
Nr oraz data sporządzenia dokumentu zawierającego wynik pozytywnej weryfikacji	Protokół Weryfikacji Nr 1 z dnia 29.04.2022r.
Imię i nazwisko oraz numer uprawnień zawodowych kierownika prac	Ireneusz Walkowski-Walkiewicz Nr uprawnień 8847

WYKONAWCA:
G. Kamińska, I. Walkowski-Walkiewicz
P.U.G.-K. "GEOPLAN"
96-100 Skierniewice, ul. Reymonta 9
tel. (0-46) 832-12-15
REGON 750054541 NIP 836-13-62-438

GEODETA UPRAWNIONY
Inż. Ireneusz Walkowski-Walkiewicz
upr. MGPiB nr 8847
Skierniewice dn. 29.04.2022 r.

SZKIC ORIENTACJI

SKALA 1:25 000

LEGENDA
Projektowany słup z oprawą oświetleniową
Projektowana linia napowietrzna typu ASKSn 2x25 mm2

Obiekt:
Projekt architektoniczno - budowlany linii napowietrznej oświetlenia ulicznego w miejscowości Radziwiłłów ul: Sobańskiego ul: Słoneczna

Inwestor: Gmina Puszcza Mariańska

Nazwa rysunku: Plan zagospodarowania terenu

Projektował:	tech. Bogusław Domeradzki upr. 31/83 S-kce	Podpis:	
Sprawdził:	mgr inż. Lechosław Pietrowski upr. 82/81 S-kce	Podpis:	
Data:		Skala:	Nr rysunku:
12.2022.		1:500	1

ZA ZGODNOŚĆ Z ORYGINAŁEM
BOGUSŁAW DOMERADZKI
technik elektryk
upr. bud. nr 31/83 S-kce
Kierowanie i nadzorowanie w zakresie instalacji elektrycznej i kabelowej nie przekraczającej i urządzenia elektroenergetyczne.

STAROSTWO POWIATOWE
W ŻYRARDOWIE
Załącznik Nr 1
do uchwały postanowienia, pisma
Nr RB 6743.6.2.2.2023
z dnia 16.04.2023r.