

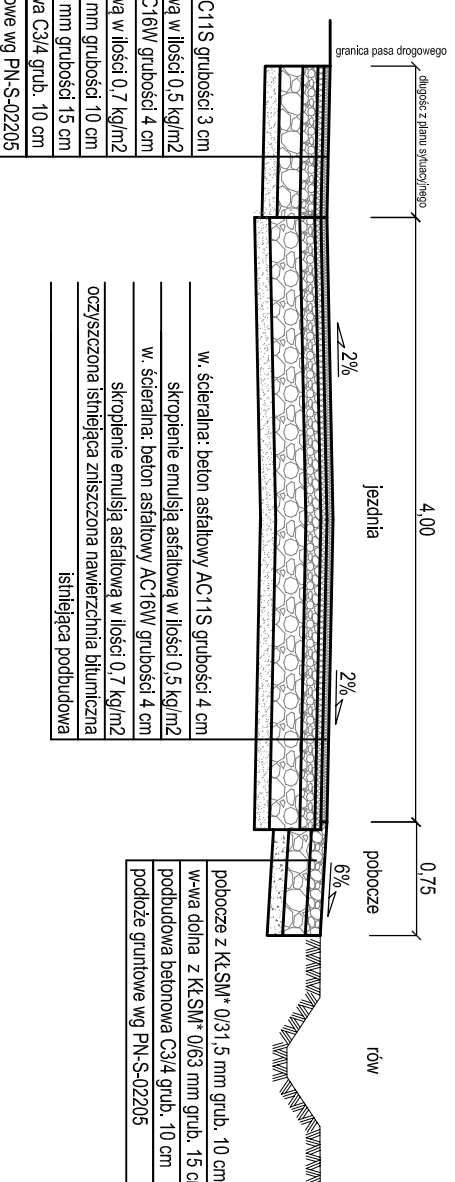
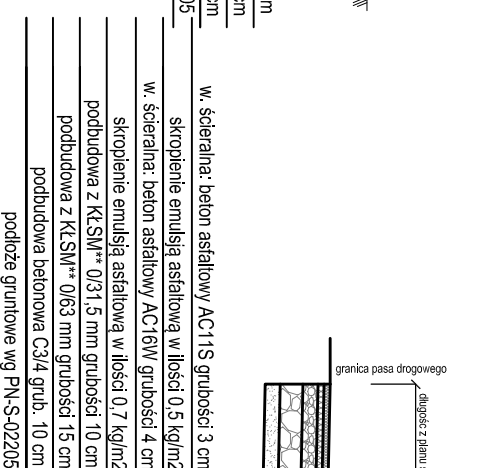
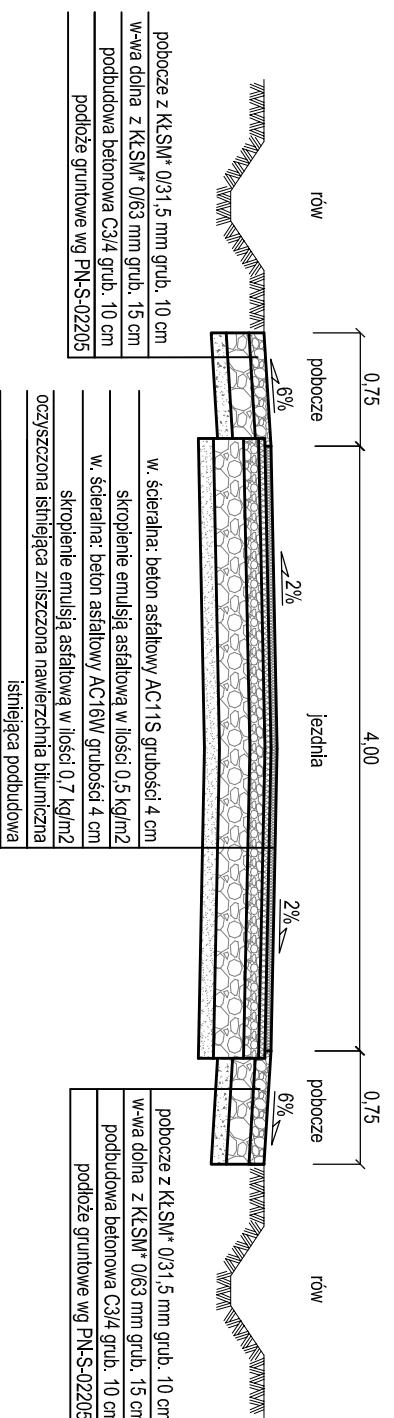


# PRZEKRÓJ NORMALNY A - A

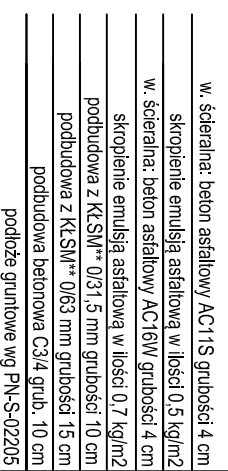

# PRZEKRÓJ NORMALNY Z MIJANKĄ B - B

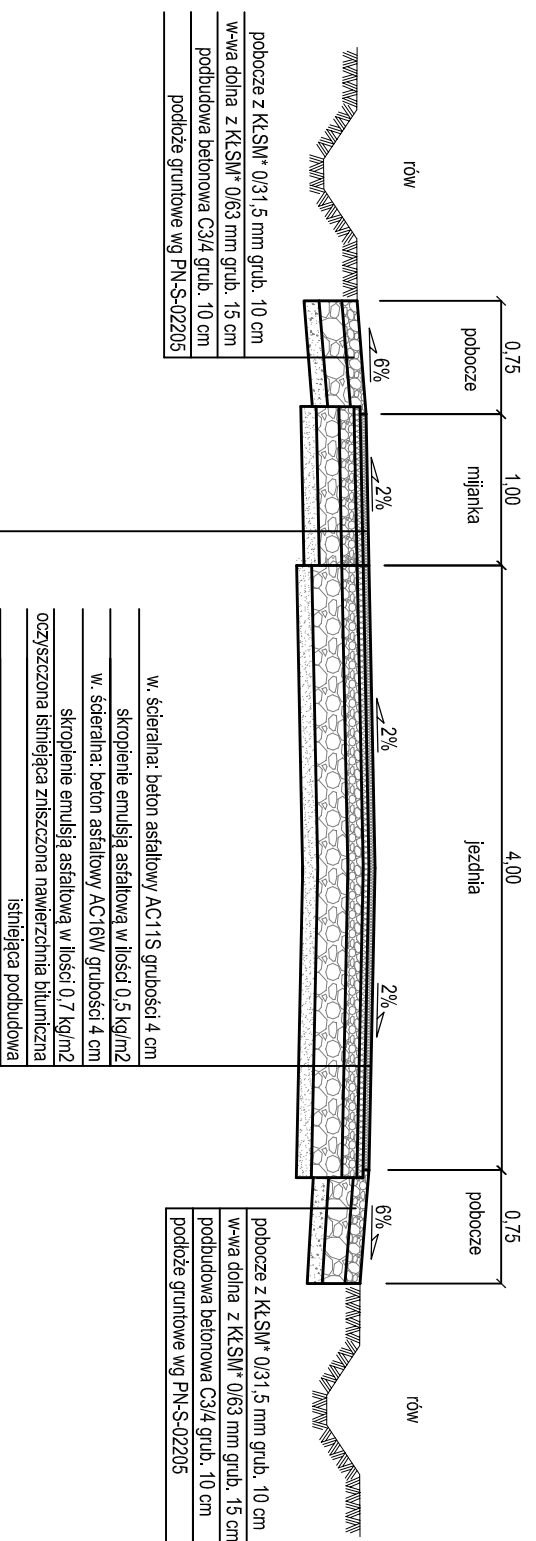

# PRZEKRÓJ NORMALNY ZE ZJAZDEM C - C

**Wymagania dla KLSM\* 0/31,5 i 0/63 mm dotyczące pobocza:**

nasąkliwość: WA24 - 2

mrozoodporność: F2

ścieralność: LA ≤ 30

Kruszywo jednorodnie gatunkowo bez domieszek i zanieczyszczeń, spełniające wymagania krzywych uziemiań, np. melafr., gabro, granit lub równoważne.

**Wymagania dla KLSM\*\* 0/31,5 i 0/63 mm dotyczące podbudowy miłjanek i zjazdów:**

nasąkliwość: WA24 - 2

mrozoodporność: F4

ścieralność: LA >= 30

Kruszywo jednorodnie gatunkowo bez domieszek i zanieczyszczeń, spełniające wymagania krzywych uziemiań, np. wapień lub równoważne.

<b>Biurowo Inżynieryjno - Techniczne</b>	<b>Investor</b>
<b>"K I E R"</b>	Gmina Żnin
62-200 Gniezno Os. Wł. Łokietka 18/5	ul. 700-lecia 39
tel. 61 425 22 11 lub 507 172 128	88-400 Żnin
NIP 784-125-99-64 REGON 634460624	

OBIEKT: Przebudowa drogi gminnej Białożewin - Podgórzyn Etap IV

<b>RYSUNEK: Przekroje normalne</b>	<b>Nr 3</b>				
STANOWISKO	IMIĘ I NAZWISKO	Nr UPR.	DATA	PODPIS	
Kier. projektu	mgr inż. Mieczysław Łebedyński	164/88/PW	1 2022		
Projektant b. drogowa	mgr inż. Iwona Łebedyńska	WKP/0125/ EWOD/18	1 2022		
Asystent proj.	inż. Janusz Łebedyński		1 2022		
BRANŻA Drogowa	STADIUM PB	ROK OPR. 2022	NR ZLEC.	SKALA 1: 50	EGZEMPLARZ