Przekrój
przekrój podłużny przez przepust ø600 pod koroną drogi
skala 1:50

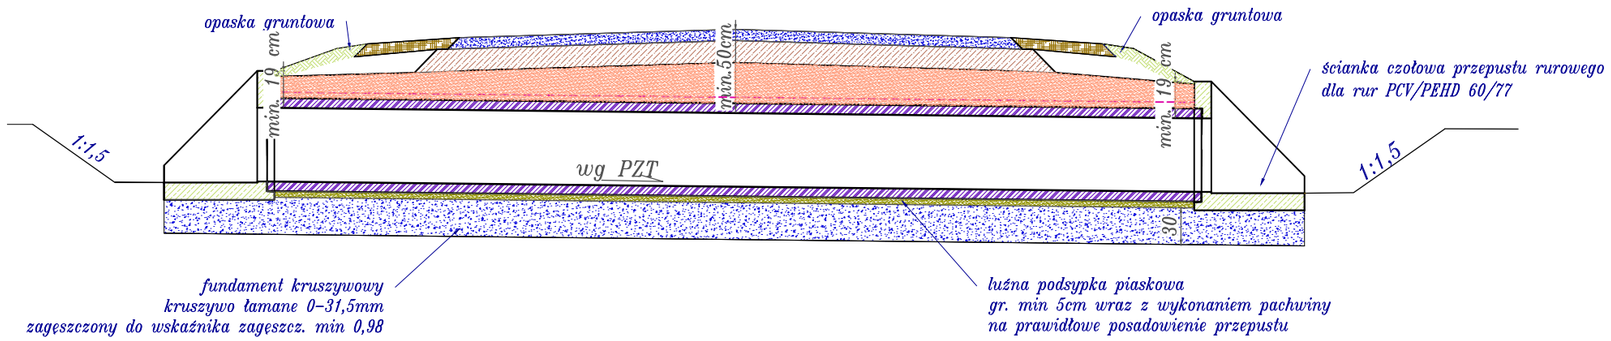

Ścianka oporowa przepustu rurowego dla rur PCV/PEHD ø600 mm
skala 1:20

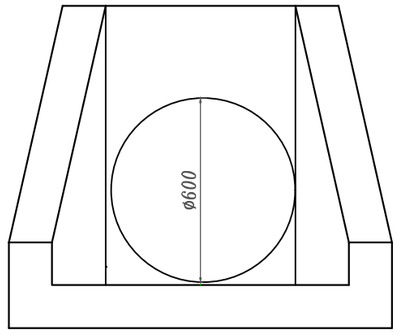

WIDOK POGLĄDOWY

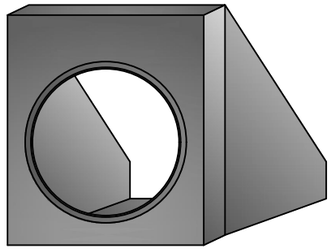

Żelbetowa ścianka oporowa stosowana jest jako zakończenie przepustu rurowego. Wykonana jest z betonu kruszywowego klasy min C25 / 30 MPa zbrojona drutem stalowym śr. 10mm i włóknem polipropylenowym.

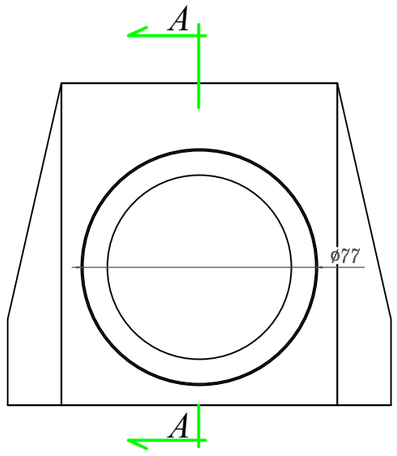

PRZEKRÓJ A-A

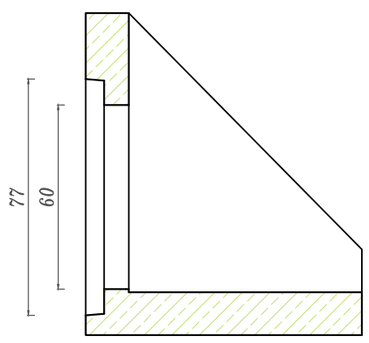

Przepust rurowy ø600 pod koroną drogi
skala 1:20

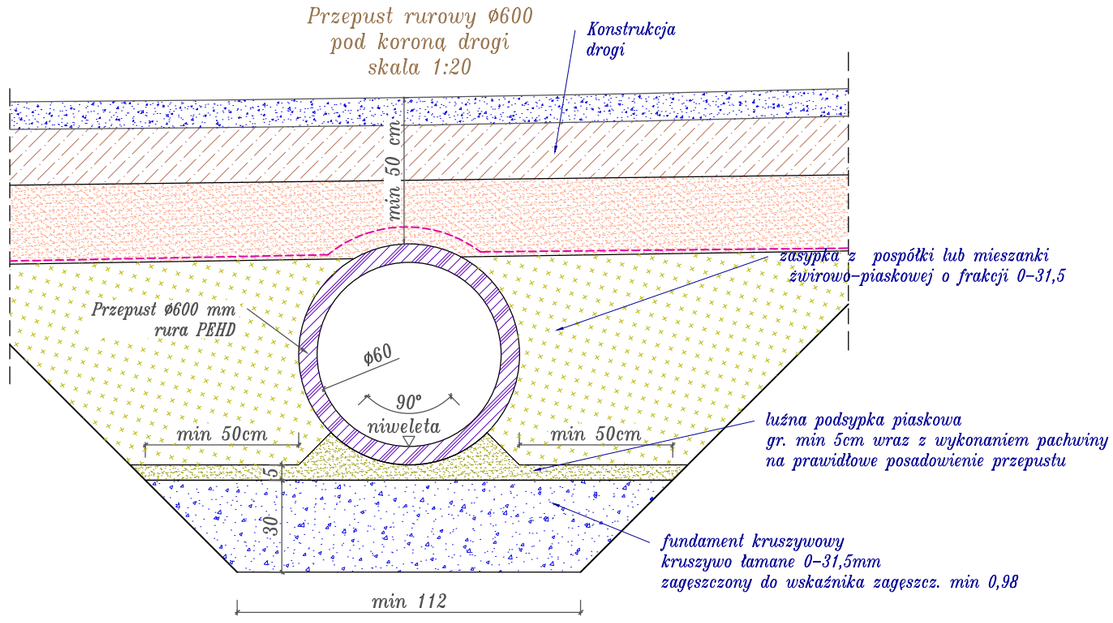

Biuro projektowe: STOLBUD –Justyna Rybak Wielka Wieś 8 27–215 Wąchock tel: 880–149–474; 880–815–418	INWESTOR: Nadleśnictwo Barycz Barycz 69 26–200 Końskie
OBIEKT: Budowa drogi leśnej DR/12/3 w Leśnictwie Wąsosz	
RYSUNEK: Przekroje Normalno–Konstrukcyjne	RYS. NR 4-3

STANOWISKO	IMIĘ I NAZWISKO	NR UPRAW.	DATA	PODPIS
Projektant:	mgr inż. Justyna Rybak	SWK/0093/PWBD/15	VII 2017	
Sprawdzający:	mgr inż. Andrzej Rybak	SWK/0094/PWBD/15	VII 2017	

BRANŻA	STADIUM	Data opracow.	NR UMOWY :	SKALA	EGZ.
	Proj. Bud.	VII 2017		1:50/1:20	