
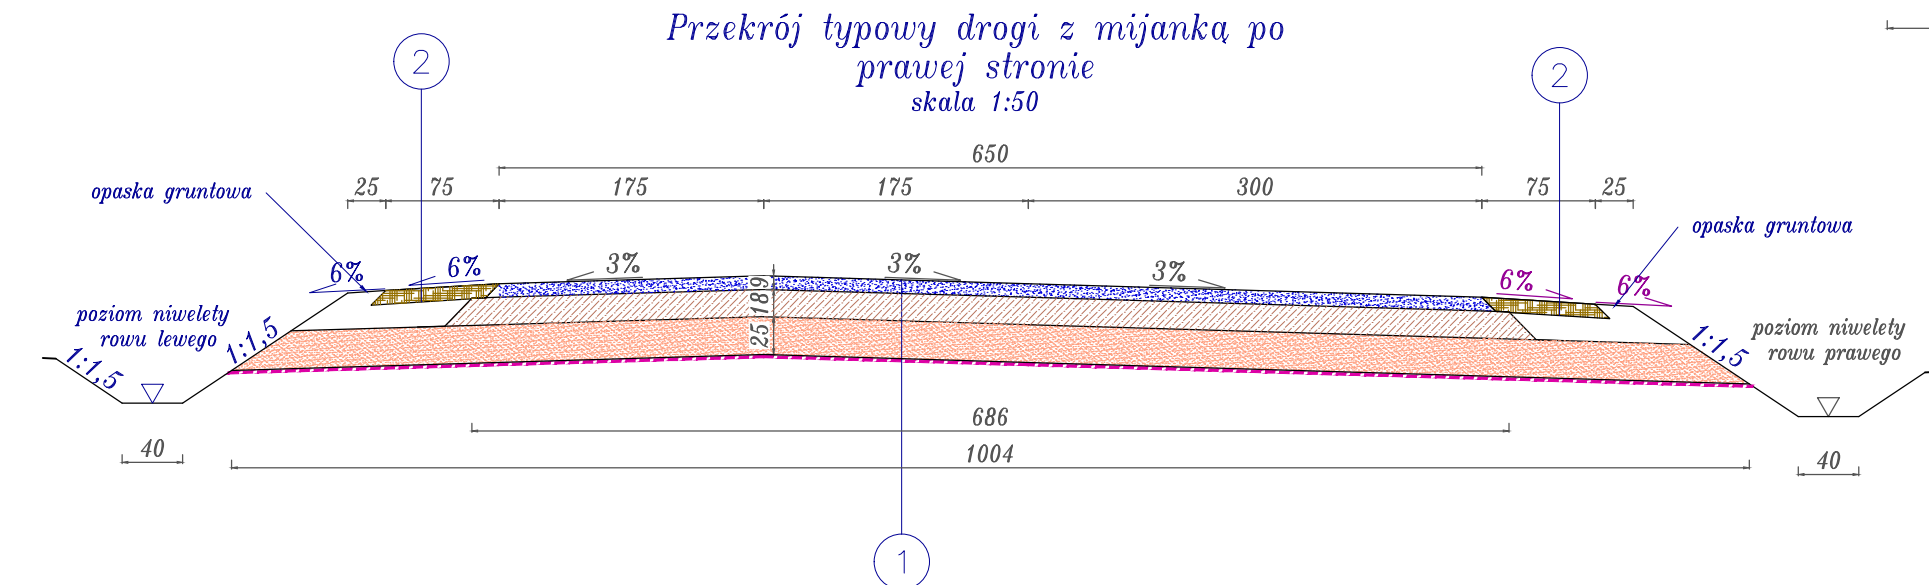


**Przekrój typowy zjazd III**  
skala 1:50

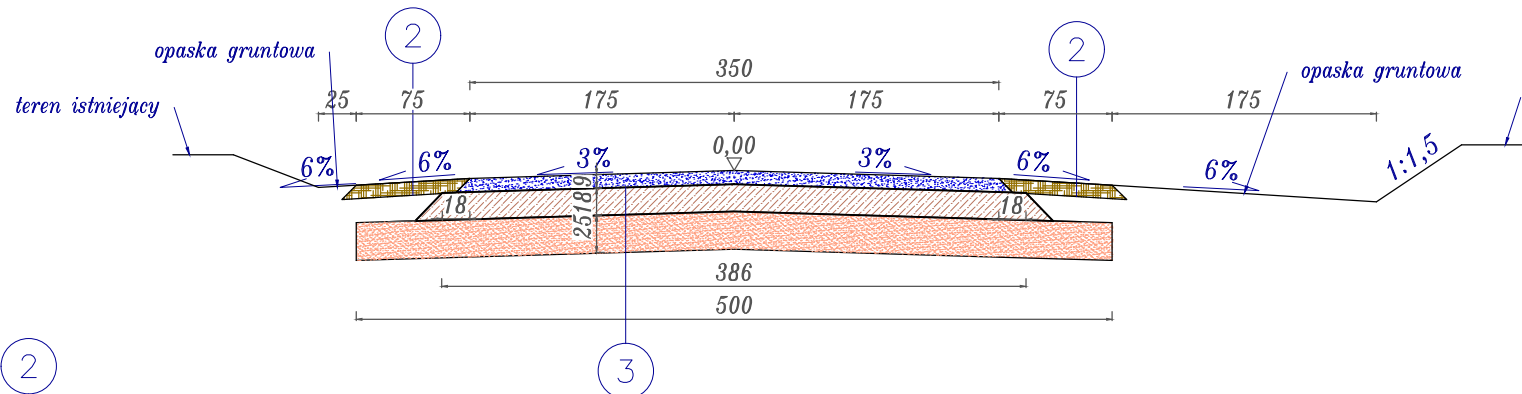

Biuro projektowe: <b>STOLBUD</b> -Justyna Rybak Wielka Wieś 8 27-215 Wachek tel: 880-149-474; 880-815-418				INWESTOR: <b>Nadleśnictwo Barycz</b> Barycz 69 26-200 Końskie	
OBJEKT: <b>Budowa drogi leśnej DR/12/3 w Leśnictwie Wąsosz</b>					
RYSUNEK: <b>Przekroje Normalno-Konstrukcyjne</b>				RYS. NR <b>4-1</b>	
STANOWISKO	IMIĘ I NAZWISKO	NR UPRAW.	DATA	PODPIS	
Projektant:	mgr inż. Justyna Rybak	SWK/0093/PWBD/15	VII 2017		
Sprawdzający:	mgr inż. Andrzej Rybak	SWK/0094/PWBD/15	VII 2017		
BRANŻA	STADIUM	Data opracow.	NR UMOWY :		SKALA
Proj. Bud.	VII 2017				1:50
				EGZ.	