



LEGENDA:

- INSTALACJA NAWIEWNA
- INSTALACJA WYWIEWNA

LOKAL HANDLOWY NR 12 - 49,75 m²
usługa

LOKAL HANDLOWY NR 13 - 84,8 m²
możliwa gastronomia

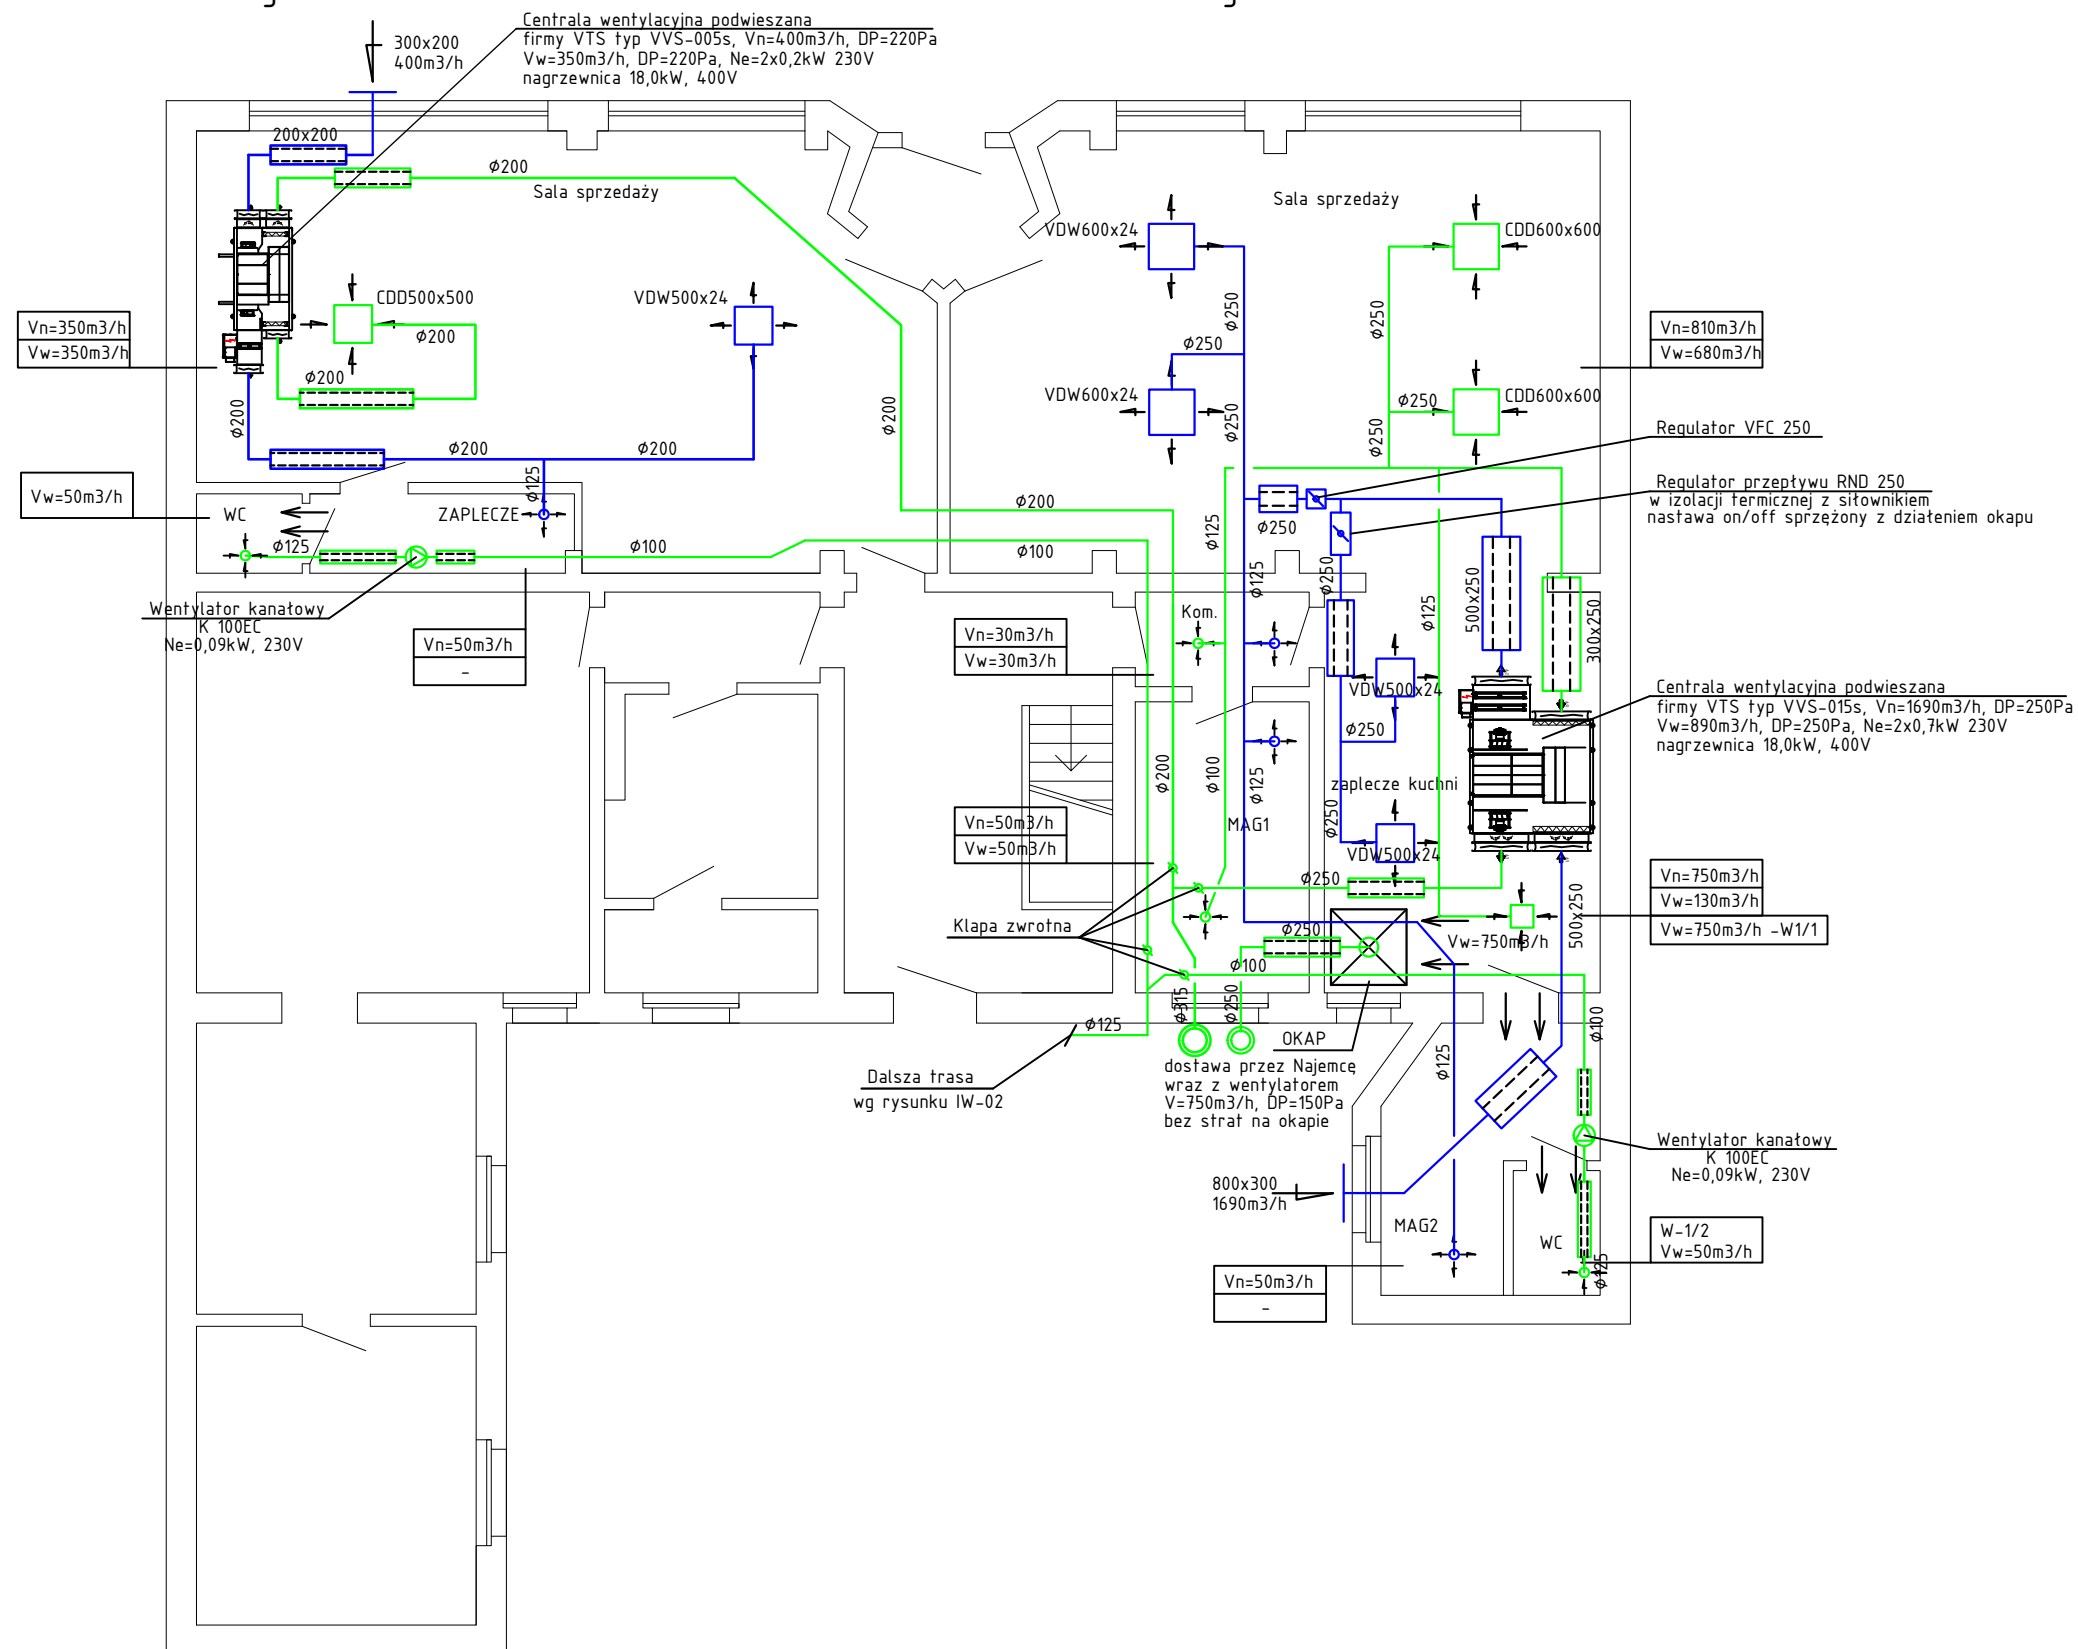

Jednostka projektowa		HARBART PROJEKT	
		Anna Bartkowiak ul. Warszawska 96 61-047 Poznań NIP 777-238-87-17	
Stadium dokumentacji	PROJEKT BUDOWLANY	Branża	INSTALACJE SANITARNE
Investor	GMINA WRZEŚNIA ul. Ratuszowa 1 62-300 Września		
Obiekt	LOKALE UŻYTKOWE POŁOŻONE WE WRZEŚNII PRZY ULICY WARSZAWSKIEJ 7		
Tytuł	Projekt instalacji wentylacji mechanicznej rzut lokali	Skala	1:100 IW-01
Nr rys.			
Nazwisko	Nr upr.	Podpis	
Projektował	mgr inż. Tomasz Bartkowiak	WKP/0115/PWOS/06	
Opracował	mgr inż. Tomasz Murawa		
Sprawił	mgr inż. Jacek Sikora	WKP/0156/P00S/03	
POZNAŃ, GRUDZIEŃ 2024 R.			