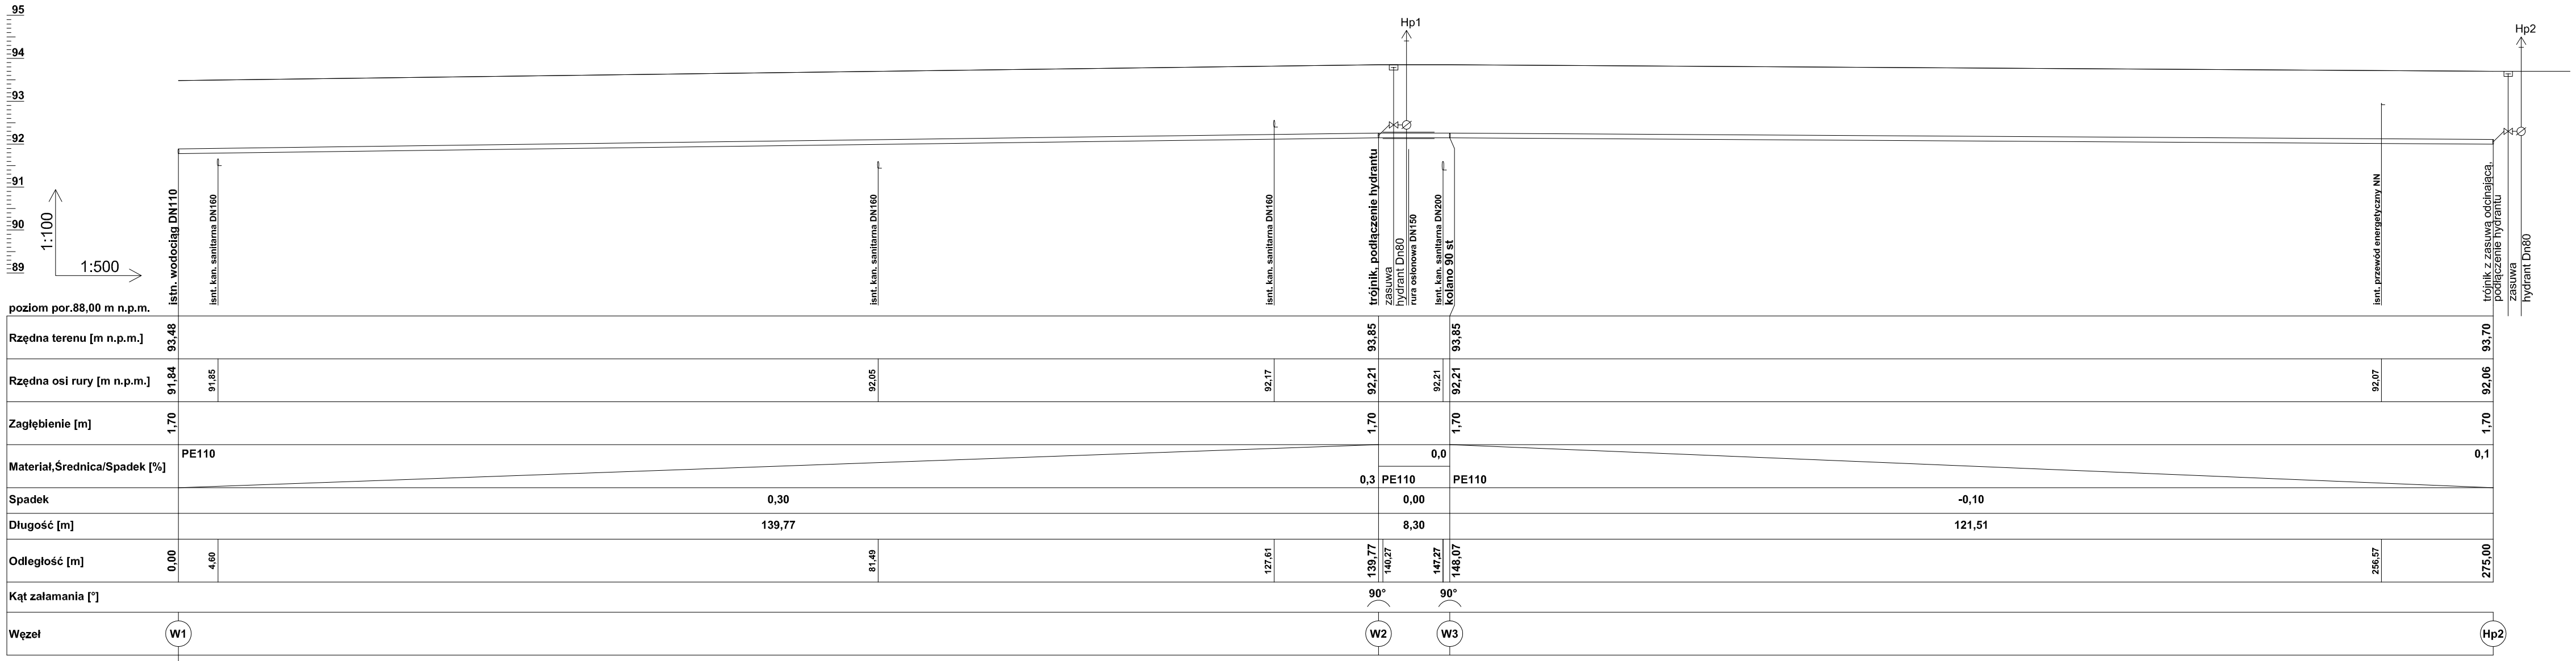

	PRACOWNIA USŁUGOWO - PROJEKTOWA TADEUSZ PRZYBYŁ 62-100 Wągrowiec, ul. Reja 24		
Inwestor	Gminny Zakład Gospodarki Komunalnej i Mieszkaniowej w Wągrowcu 62-100 Wągrowiec, ul. Janowiecka 98A		
Obiekt	Modernizacja sieci wodociągowej we wsi Nowe 62-100 Wągrowiec, Nowe Dz. o nr ewid. 54		
Treść rysunku	PROFIL PODŁUŻNY SIECI WODOCIĄGOWEJ nr upr. bud. 1/68		
Projektował	Tadeusz Przybył z par. 13 ust. 1 pkt 1 i 2 w spec. instal. i urządz. sanitarne		
Opracował	mgr inż. Paweł Stoś		
Data:	wrzesień 2021	Skala: 1:500	Nr rys. 1