




Widok obiektu od strony ul. Targowej

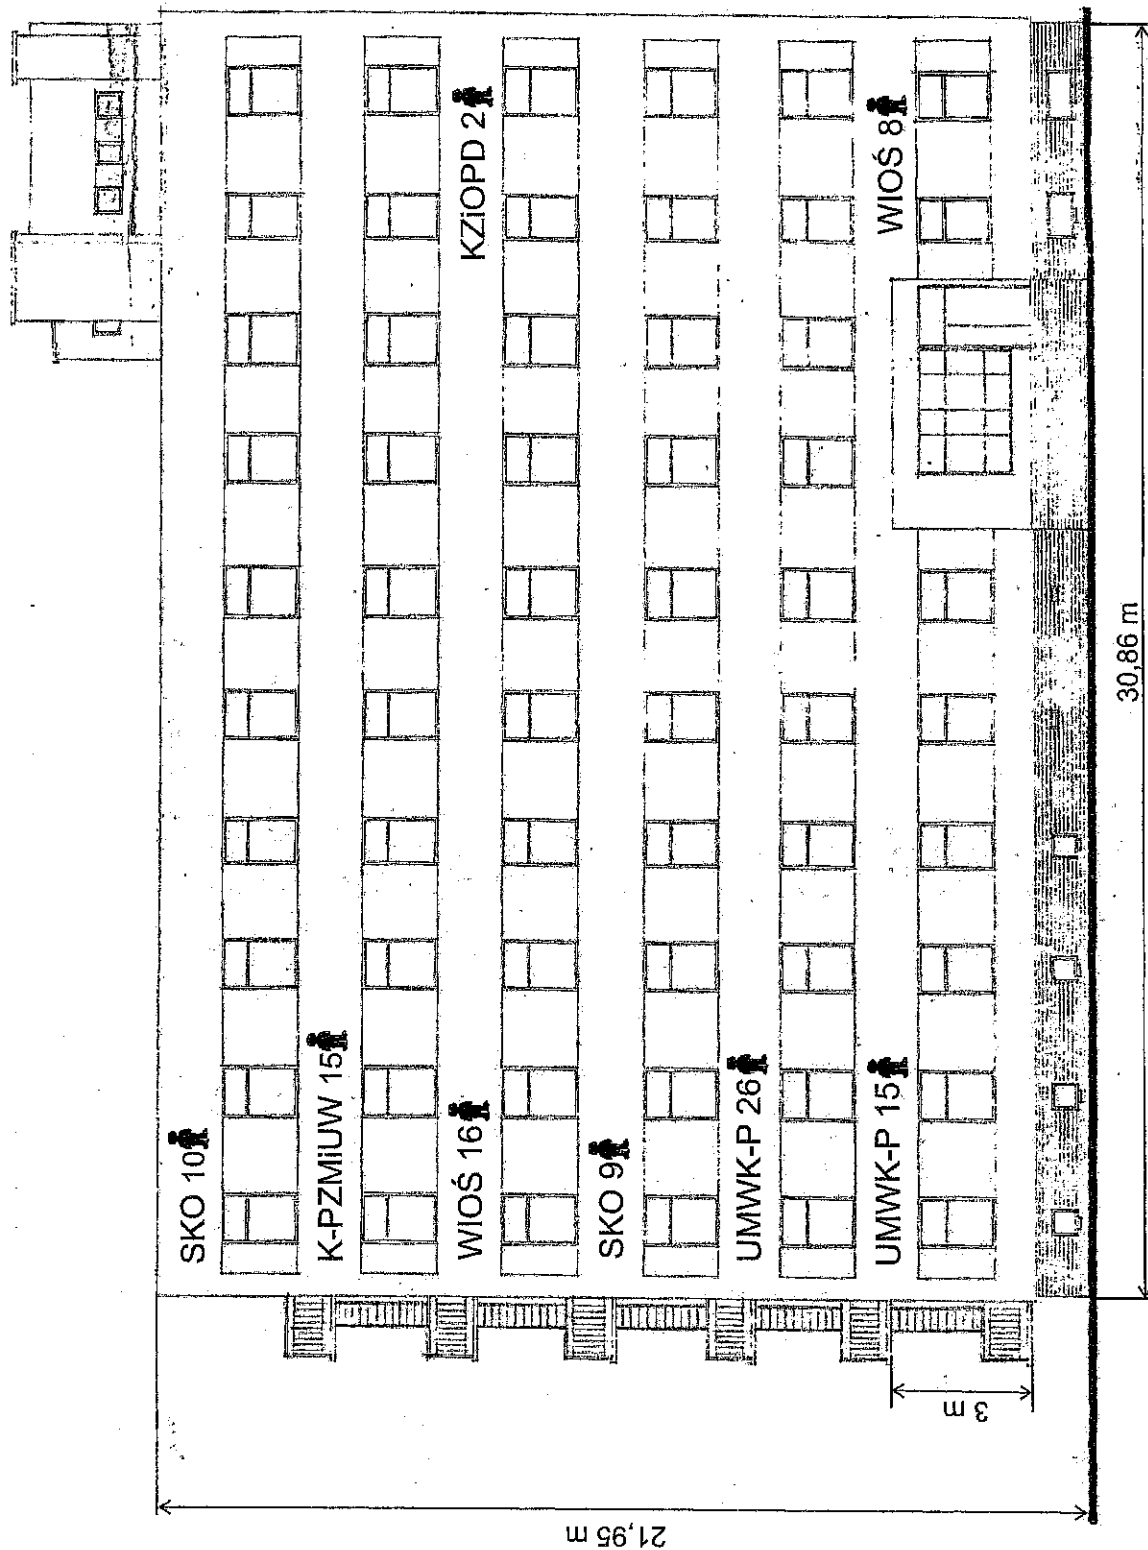

KIERUNEK EWAKUACJI PARTER

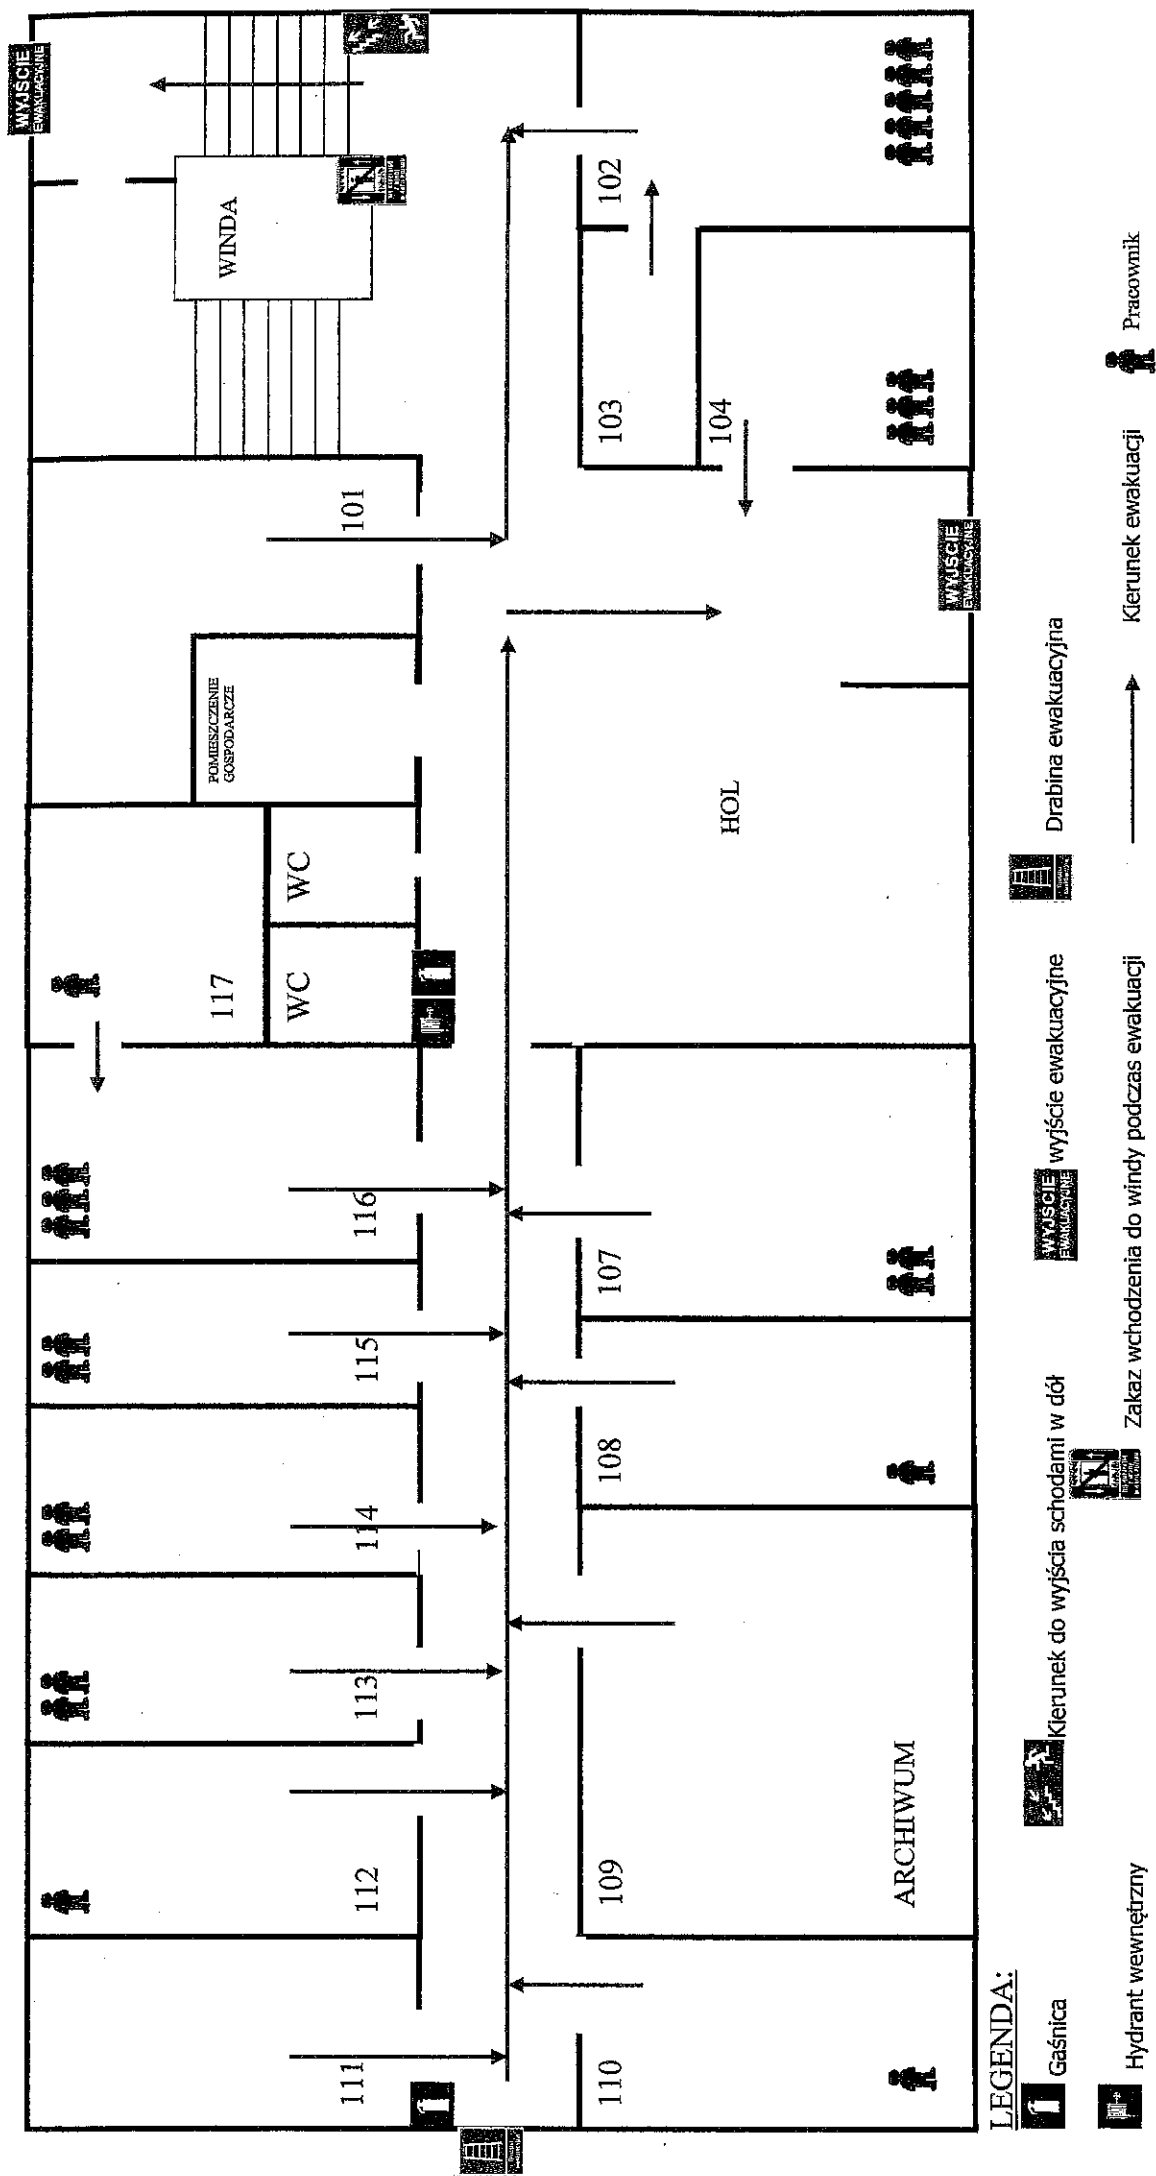

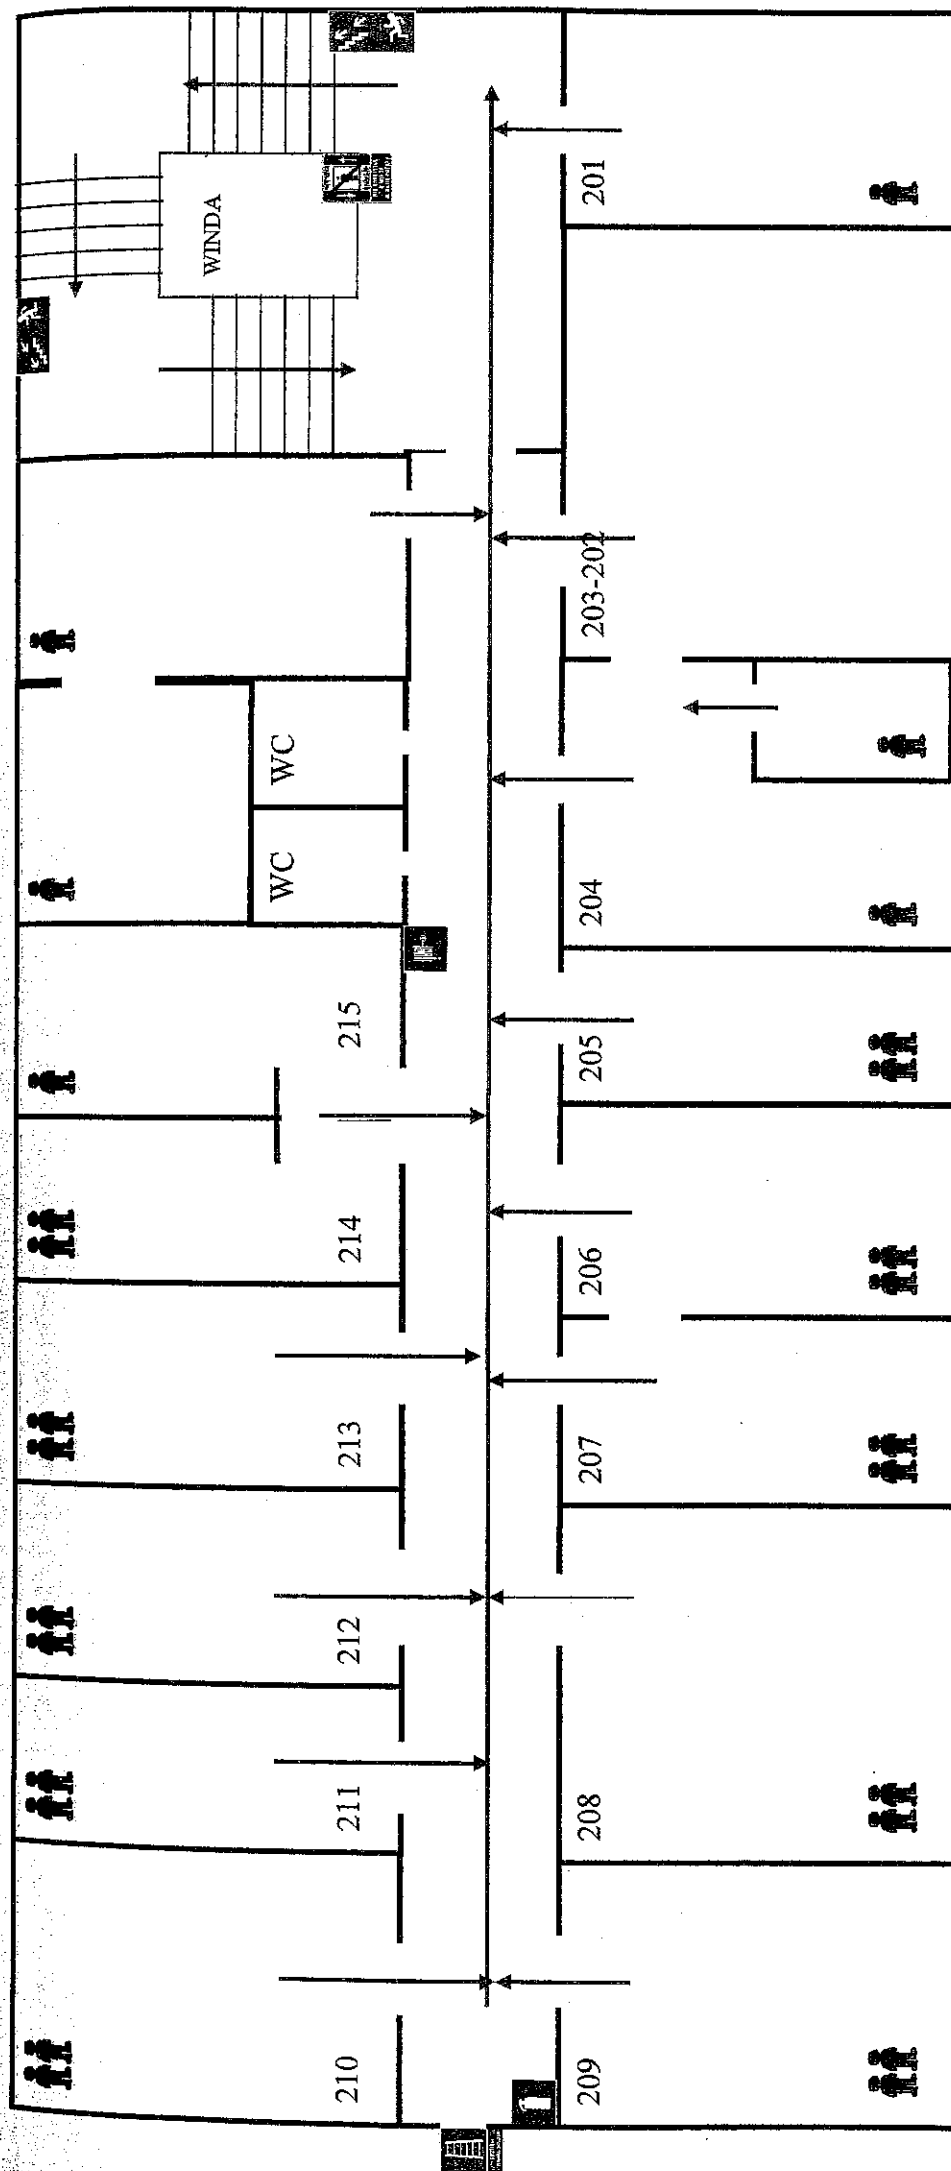

LEGENDA:



Gaśnica



Hydrant wewnętrzny



Drabina ewakuacyjna



Zakaz wchodzenia do windy podczas ewakuacji



Kierunek do wyjścia schodami w dół




Kierunek ewakuacji



Pracownik

W PRZYPADKU ZABLOKOWANIA DROGI EWAKUACYJNEJ LUB SILNEGO ZADYMNIENIA W OBIEKcie DRABINA EWAKUACYJNA STANOWI DODATKOWE WYJŚCIE EWAKUACYJNE

INTERAKTYWNA EWAKUACJA I FIŁTRO

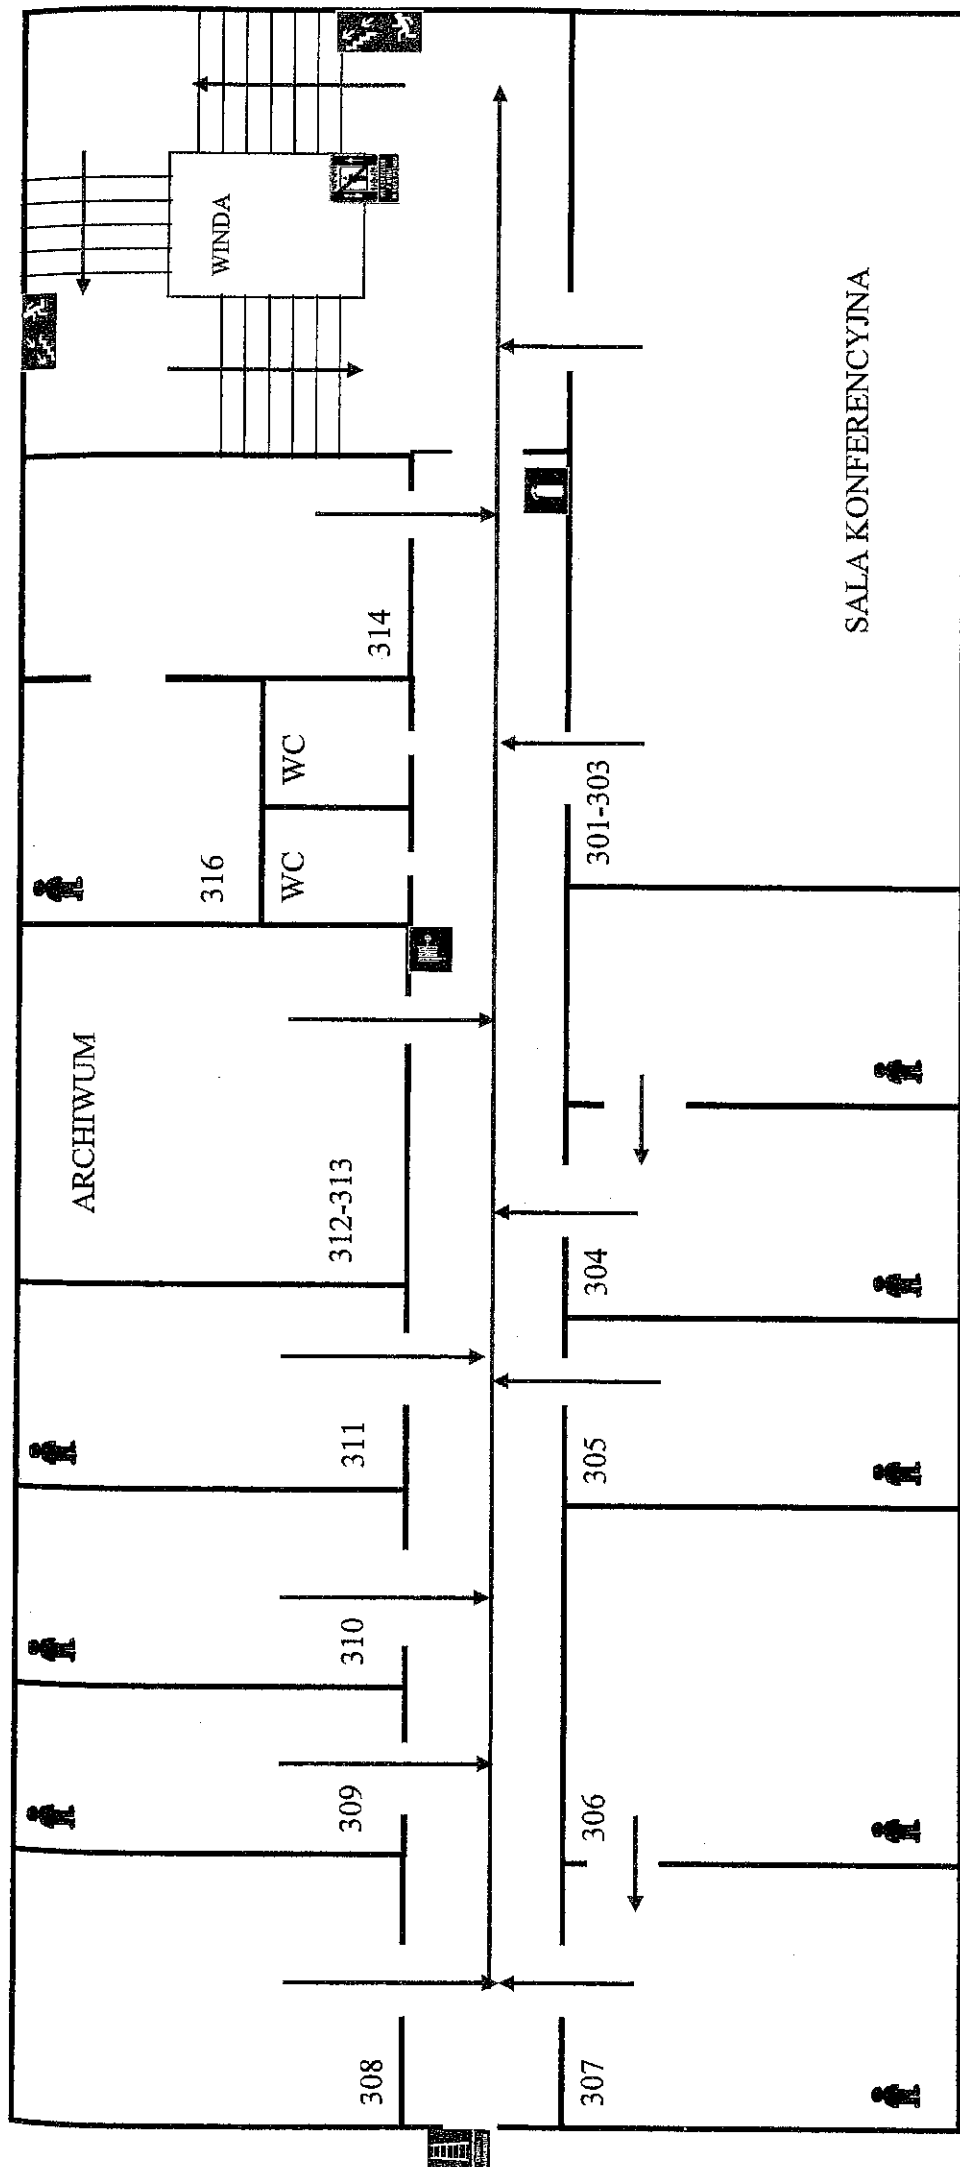

LEGENDA:



Gaśnica



Drabina ewakuacyjna




Kierunek do wyjścia schodami w dół



Hydrant wewnętrzny

Zakaz wchodzenia do windy podczas ewakuacji

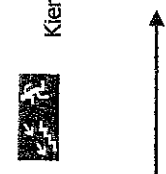


Kierunek ewakuacji



Pracownik

W PRZYPADKU ZABLOKOWANIA DROGI EWAKUACYJNEJ LUB SILNEGO ZADYMIENIA W OBIEKCIE DRABINA EWAKUACYJNA STANOWI DODATKOWE WYJŚCIE EWAKUACYJNE

KIERUNEK EWAKUACJI III PIĘTRO

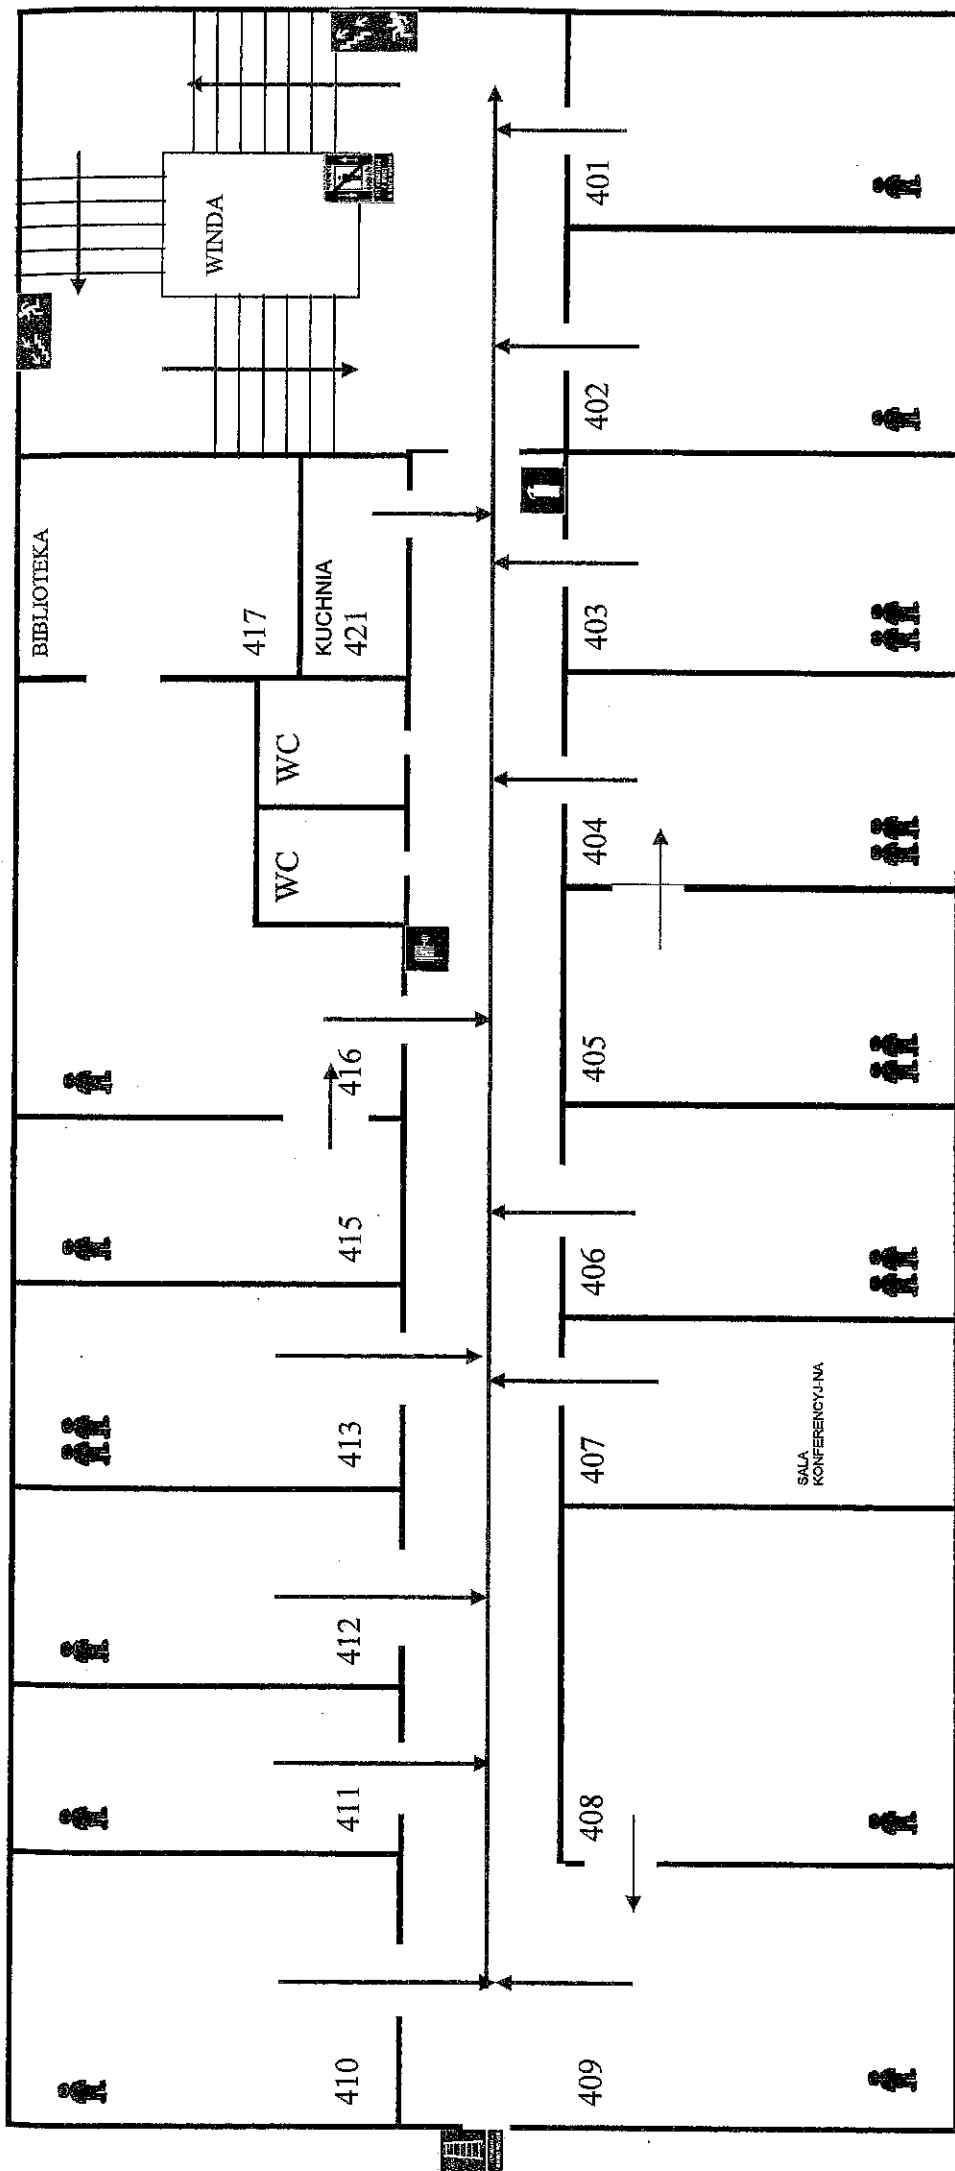

LEGENDA:



Gaśnica



Hydrant wewnętrzny



Drabina ewakuacyjna




Zakaz wchodzenia do windy podczas ewakuacji



Kierunek do wyjścia schodami w dół




Kierunek ewakuacji

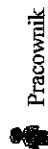

Pracownik

W PRZYPADKU ZABLOKOWANIA DROGI EWAKUACYJNEJ LUB SILNEGO ZADYMNIENIA W OBIEKCIE DRABINA EWAKUACYJNA STANOWI DODATKOWE WYJŚCIE EWAKUACYJNE

INSTRUKCJA EWAKUACJI IV PIĘTRO

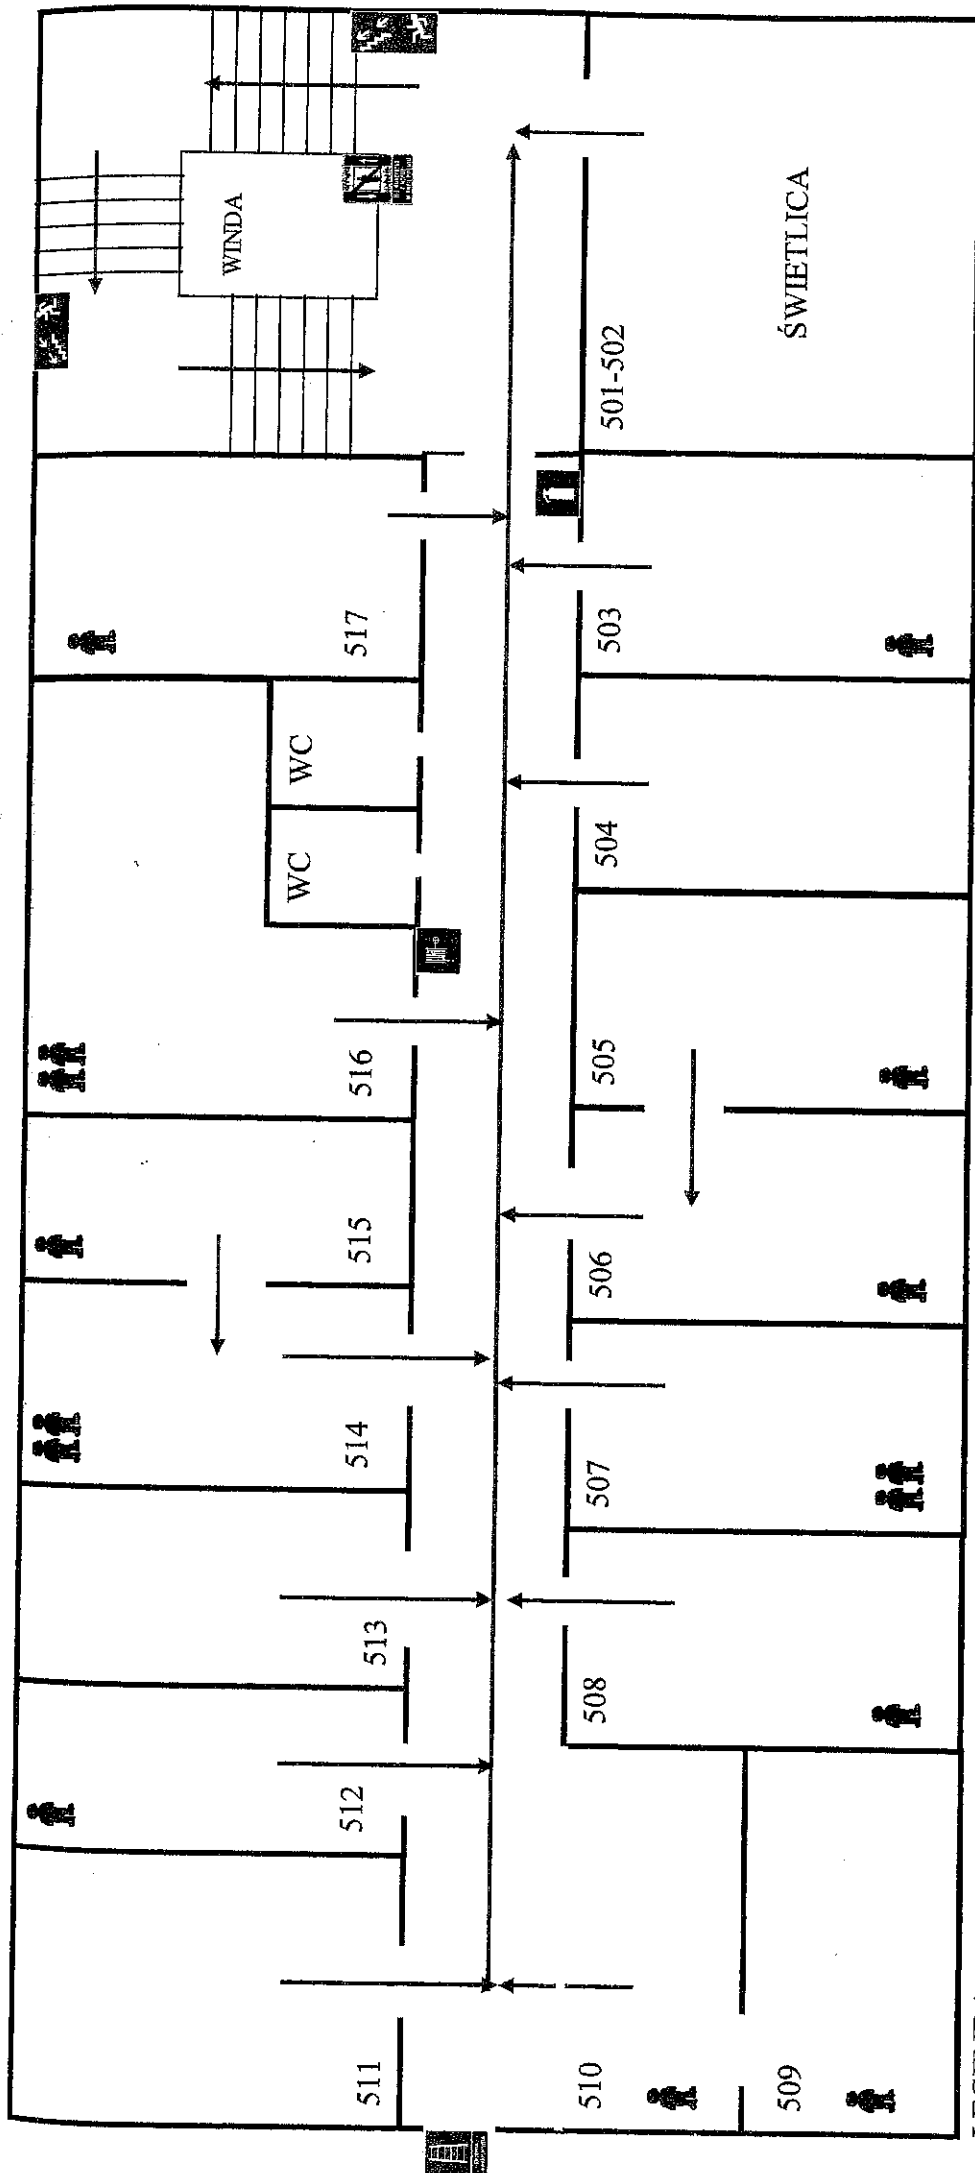

LEGENDA:



Gaśnica



Drabina ewakuacyjna



Zakaz wchodzenia do windy podczas ewakuacji



Kierunek do wyjścia schodami w dół



Hydrant wewnętrzny




Pracownik

Kierunek ewakuacji

W PRZYPADKU ZABLOKOWANIA DROGI EWAKUACYJNEJ LUB SILNEGO ZADYMNIENIA W OBIEKCIE DRABINA EWAKUACYJNA STANOWI DODATKOWE WYJŚCIE EWAKUACYJNE

KIERUNEK EWAKUACJI V PIĘTRO

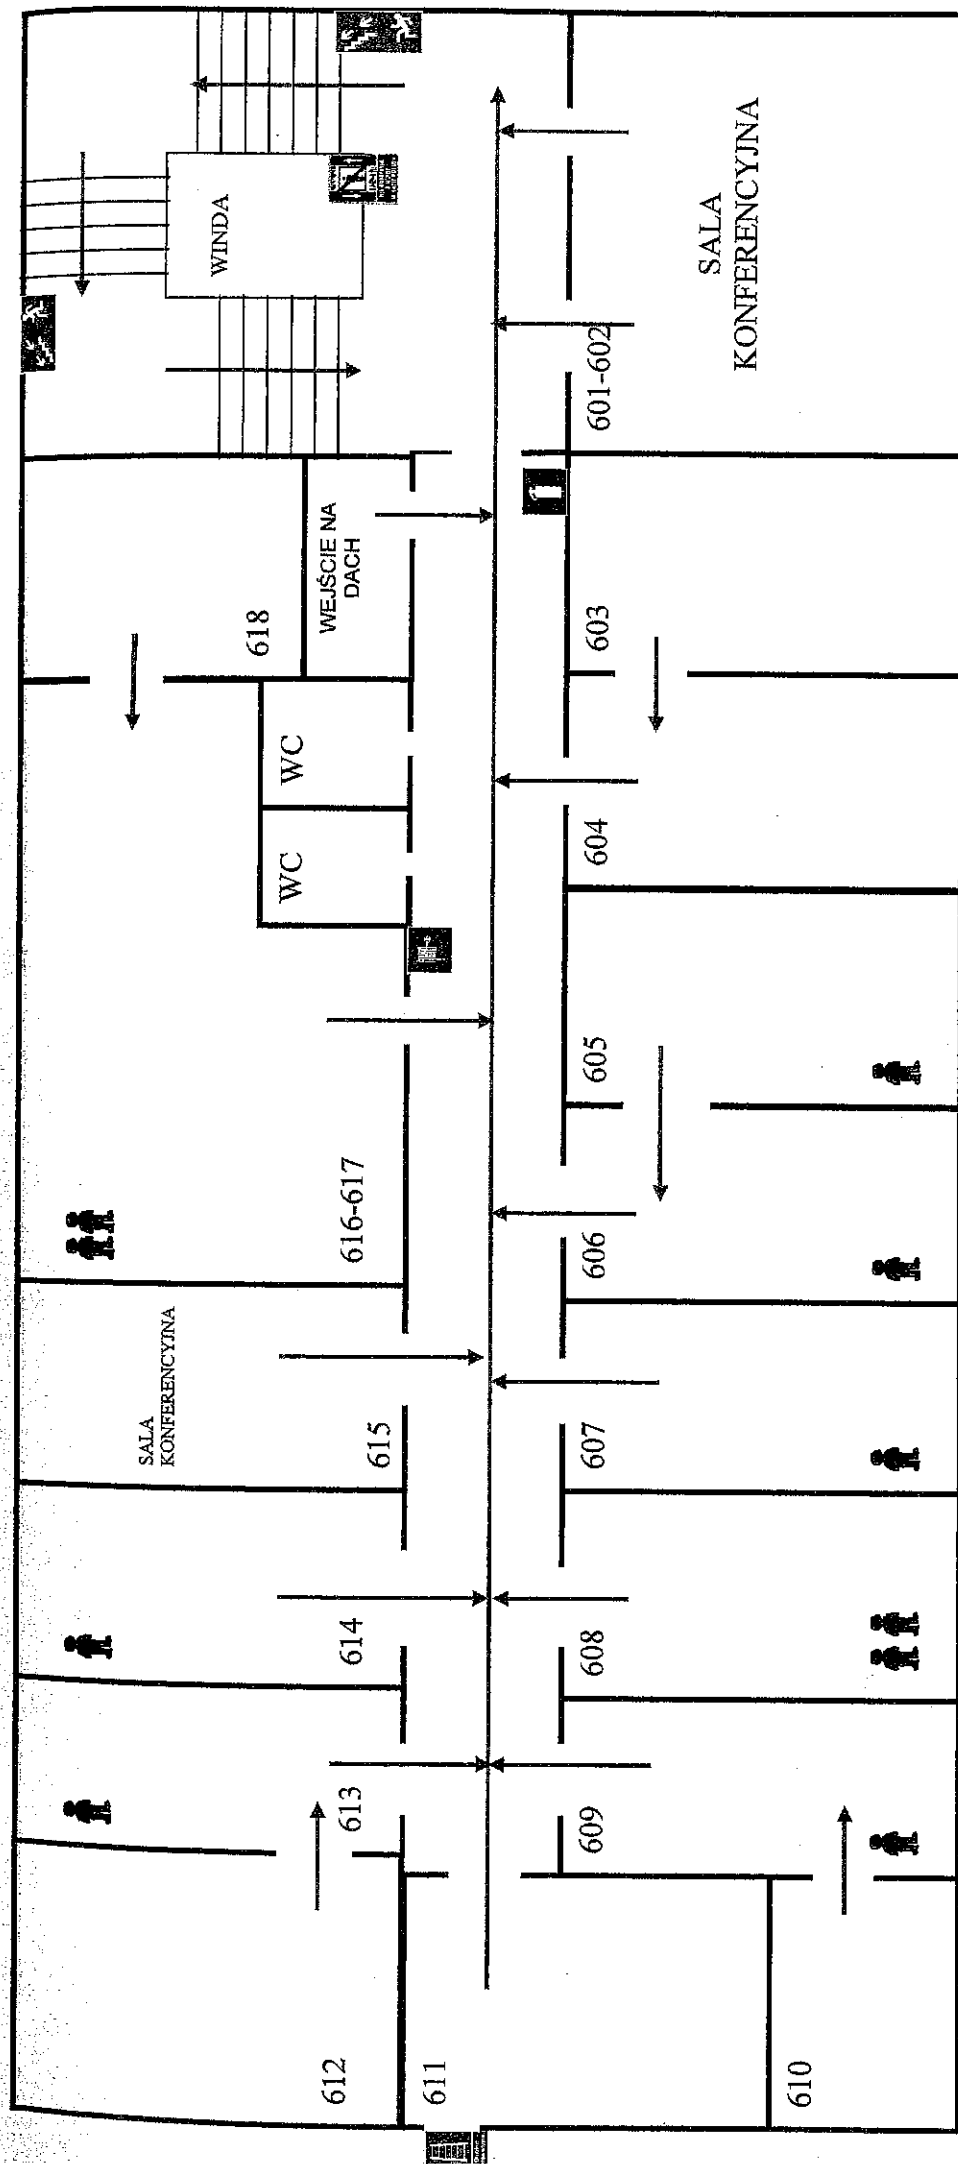

LEGENDA:



Gaśnica



Drabina ewakuacyjna



Kierunek do wyjścia schodami w dół




Hydrant wewnętrzny



Zakaz wchodzenia do windy podczas ewakuacji



Kierunek ewakuacji

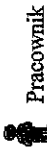


Pracownik

W PRZYPADKU ZABLOKOWANIA DRÓGI EWAKUACYJNEJ LUB SILNEGO ZADYMIENIA W OBIEKcie DRABINA EWAKUACYJNA STANOWI DODATKOWE WYJŚCIE EWAKUACYJNE

PIWNICA

ROZMIESZCZENIE GŁÓWNEGO ZAWORU WODY ORAZ WYŁĄCZNIKA ENERGII ELEKTRYCZNEJ

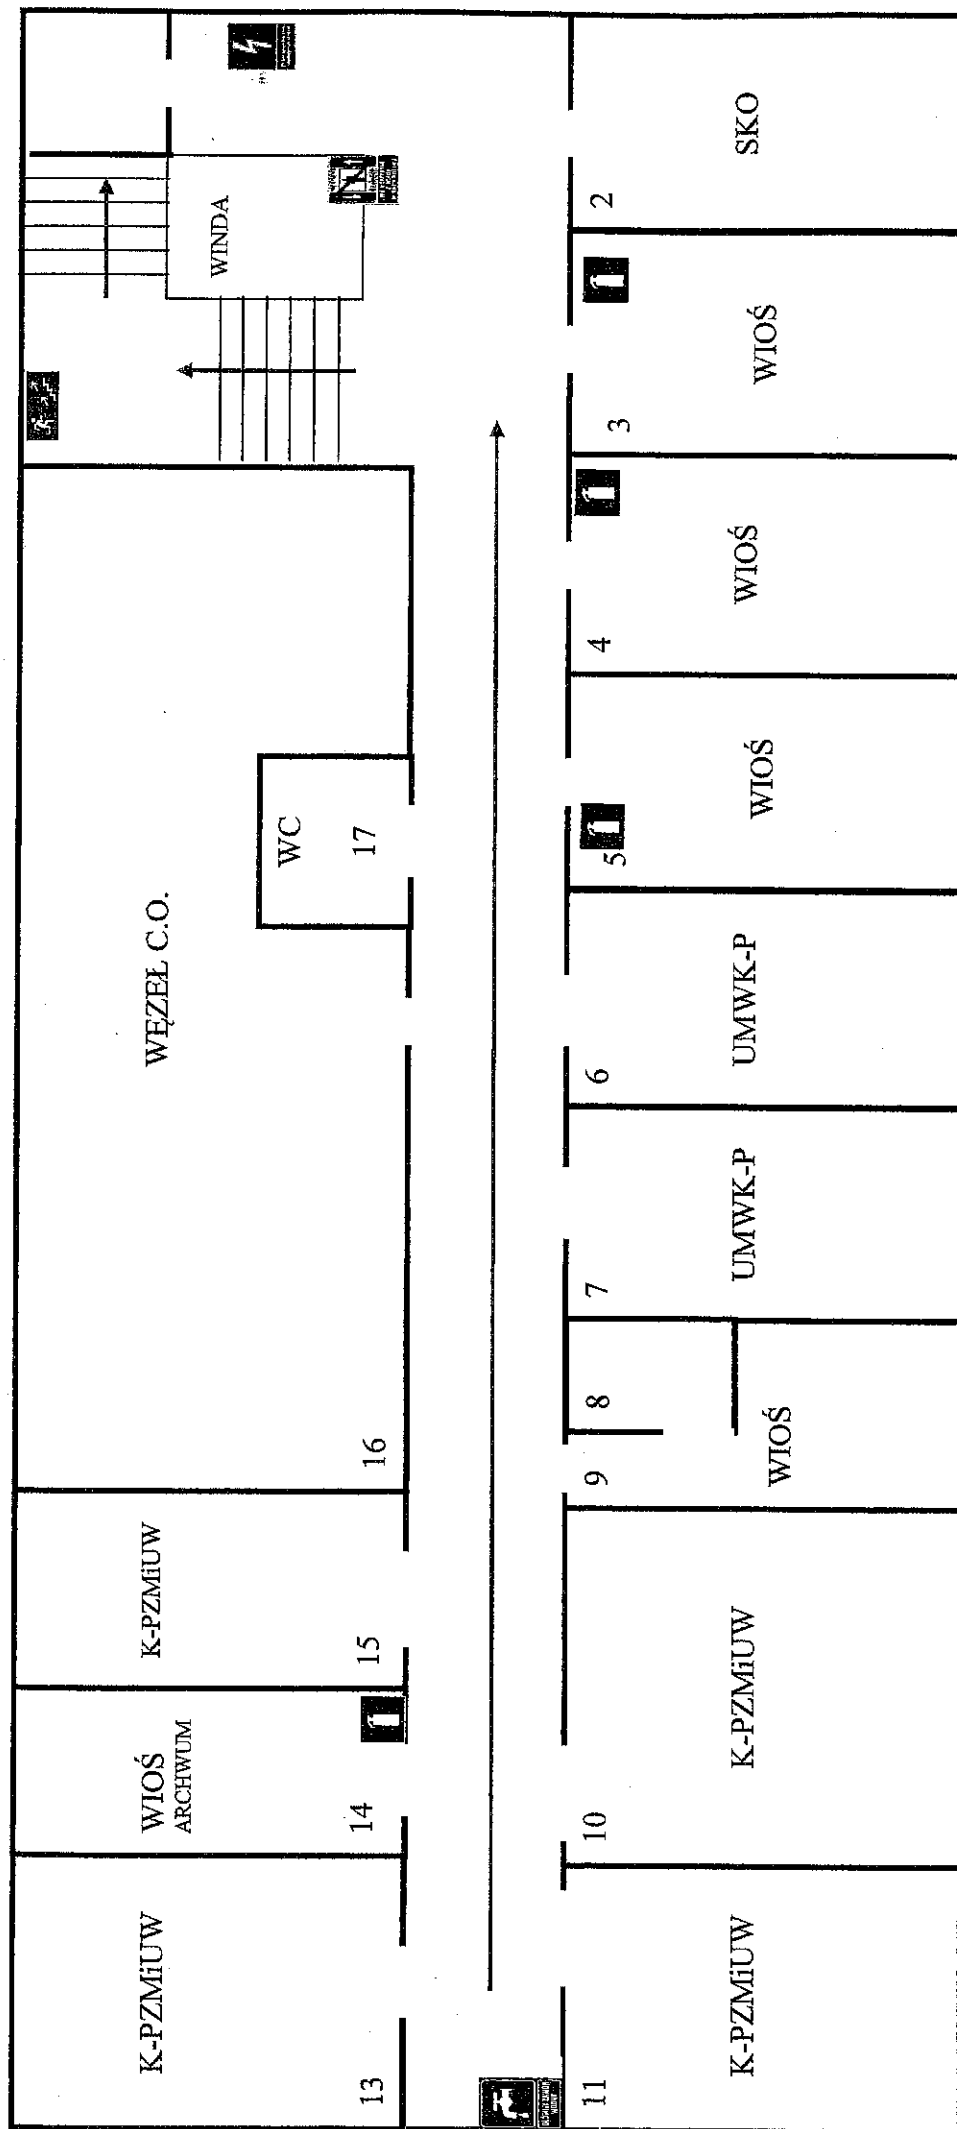

LEGENDA:



Gaśnica



Główny zawór wody



Główny wyłącznik energii elektrycznej



Kierunek ewakuacji



Zakaz wchodzenia do windy podczas ewakuacji



Kierunek do wyjścia schodami w górę