



PRZEKRÓJ NORMALNY
jezdni z obustronnym poboczem
km 0+000,00 – 0+631,88
km 0+667,38 – 1+187,78
skala 1:50

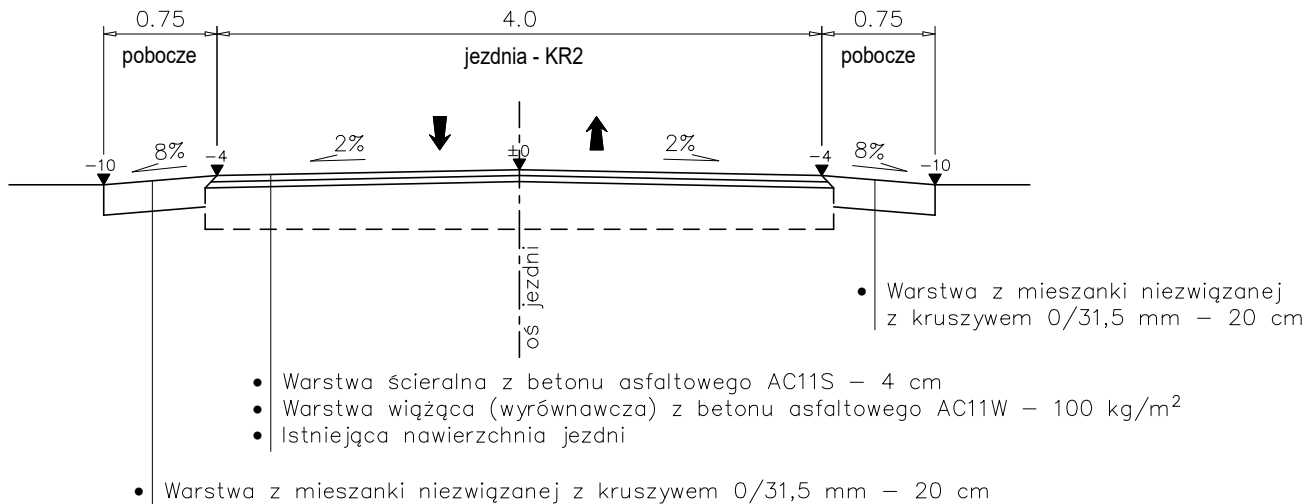

PRZEKRÓJ NORMALNY
jezdni z obustronnym poboczem
km 0+631,88 – 0+667,38
skala 1:50

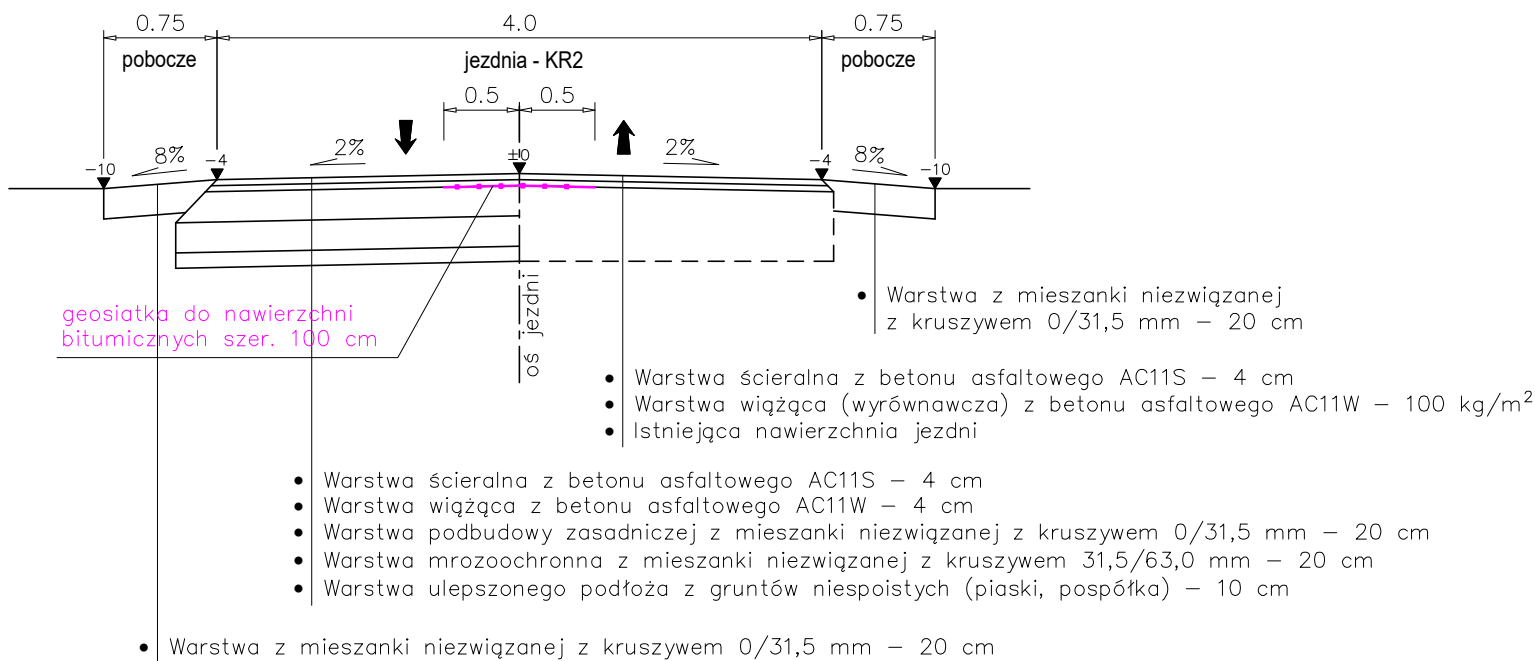

Jednostka projektowania	<div>USŁUGI PROJEKTOWE "J-K INVEST" KRYSTIAN KULIGOWSKI</div> <div> ul. Polna 22, 97-525 Wielgomłyny</div> <div>tel: 783-862-197, e-mail: kkuligowski17@gmail.com</div> <div>nip: 7722396353, regon: 520519580</div>			
Nazwa i adres inwestora	GMINA KRUSZYNA UL. KMICICA 5, 42-282 KRUSZYNA			
Nazwa obiektu budowlanego	MODERNIZACJA DROGI DOJAZDOWEJ DO GRUNTÓW ROLNYCH W OBRĘBIE KRUSZYNA NA DZIAŁCE NUMER 1306.			
Adres obiektu budowlanego	Dz. ew. nr 1306 z obrębu 0005 Kruszyrna, jedn. ew. 240408_2 na terenie gminy Kruszyrna, województwo śląskie.			
Projektant - br. drogowa	Specjalność	Nr uprawnień budowlanych	Data	Podpis
mgr inż. Krystian Kuligowski	inżynieryjna drogowa	MAZ/0017/PWBD/23	04.2024	
Tytuł rysunku			Skala	Nr rysunku
PRZEKROJE NORMALNE			1:50	3