


Płyty meblowe:
płyty MDF, laminowane, gr.16 mm, spełniające kl. ogniodporności: B-s1, d0, na elementy niekonstrukcyjne do użytkowania wewnętrznego w warunkach suchych, np. SWISS KRONO MFMD SF-B (Płyta MDF laminowana Stop Fire – niezapalna) – gr. 16 mm lub produkt równoważny,
Kolor okleiny: imitacja drewna dębowego lub orzechowego w ciepłym odcieniu.
Uwaga: przed realizacją skonsultować wzór i odcień z projektantem

188.0

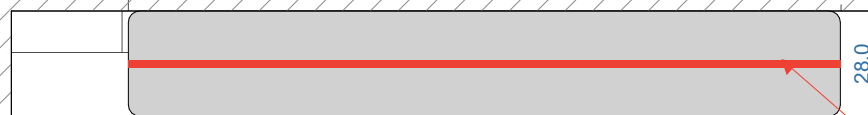

WIDOK A


WIDOK B

listwa LED, przebiegająca przez środek tablicy, po całym jej obrysie

UWAGA: ZMIANIE ULEGŁY
OZNACZENIA NA TABLICY
INFORMACYJNEJ:

DO UZGODNIENIA Z ZAMAWIAJĄCYM

WIDOK B

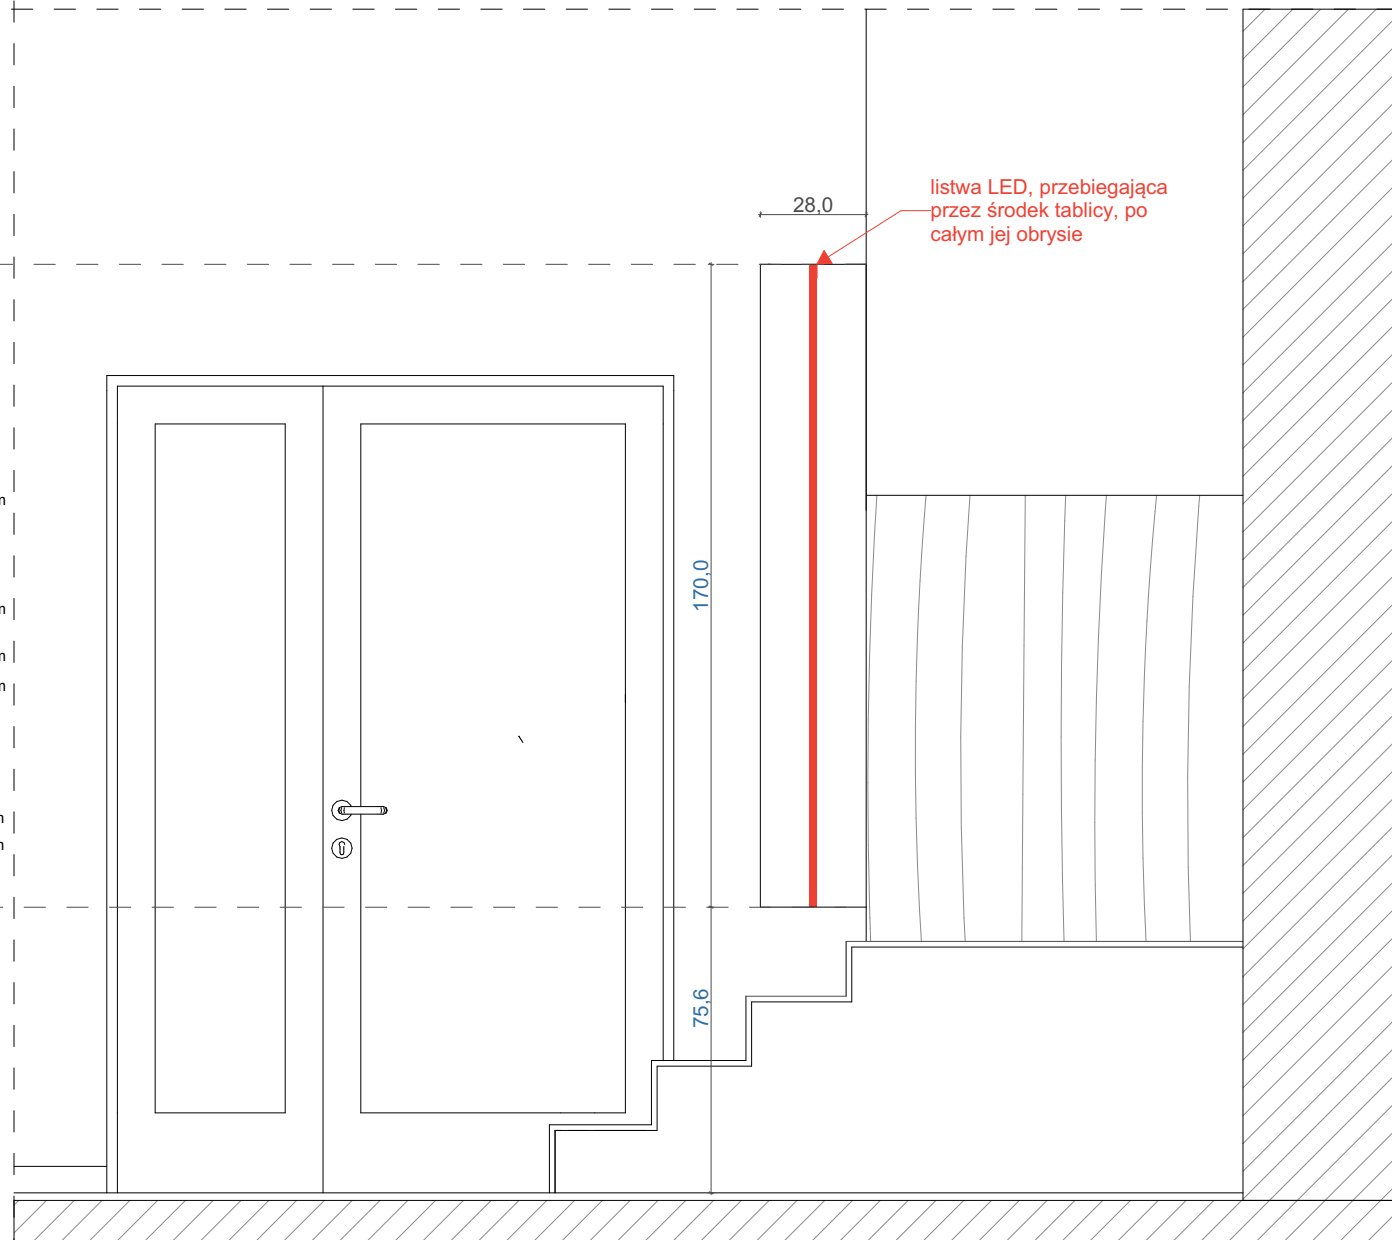

listwa LED, przebiegająca przez środek tablicy, po całym jej obrysie

_SPACE
ARCHITECTS

ANNA GRUCA BIURO PROJEKTOWE
ul. Jerzego Janosika
71-424 Szczecin
515076113
e-mail: space.architekci@gmail.com

TYTUŁ RYSUNKU:	0/2 Hol Tablica informacyjna	
	SKALA: 1:20	
TEMAT:	Aktualizacja kosztorysu inwestorskiego i przedmiaru robót wraz z zestawieniem i opisem szczegółowym wyposażenia dławianej części dokumentacji projektowej kompleksowego projektu wnętrz obiektów budowlanych dawnego zajazdu „Smaragd” przy ul. Kopalnianej 2 w Szczecinie	
OPRACOWANIE:	PROJEKT ARCHITEKTURY WNĘTRZ	
ADRES OBIEKTU:	SZCZECIN UL. KOPALNIANA 2	
BRANŻA:	ARCHITEKTURA WNĘTRZ	DATA: aktualizacja lipiec 2023
INWESTOR:	Zespół Parków Krajobrazowych Województwa Zachodniopomorskiego	NR RYS.: ZI.10
AUTORZY PROJEKTU:	mgr inż. arch. Anna Gruca	