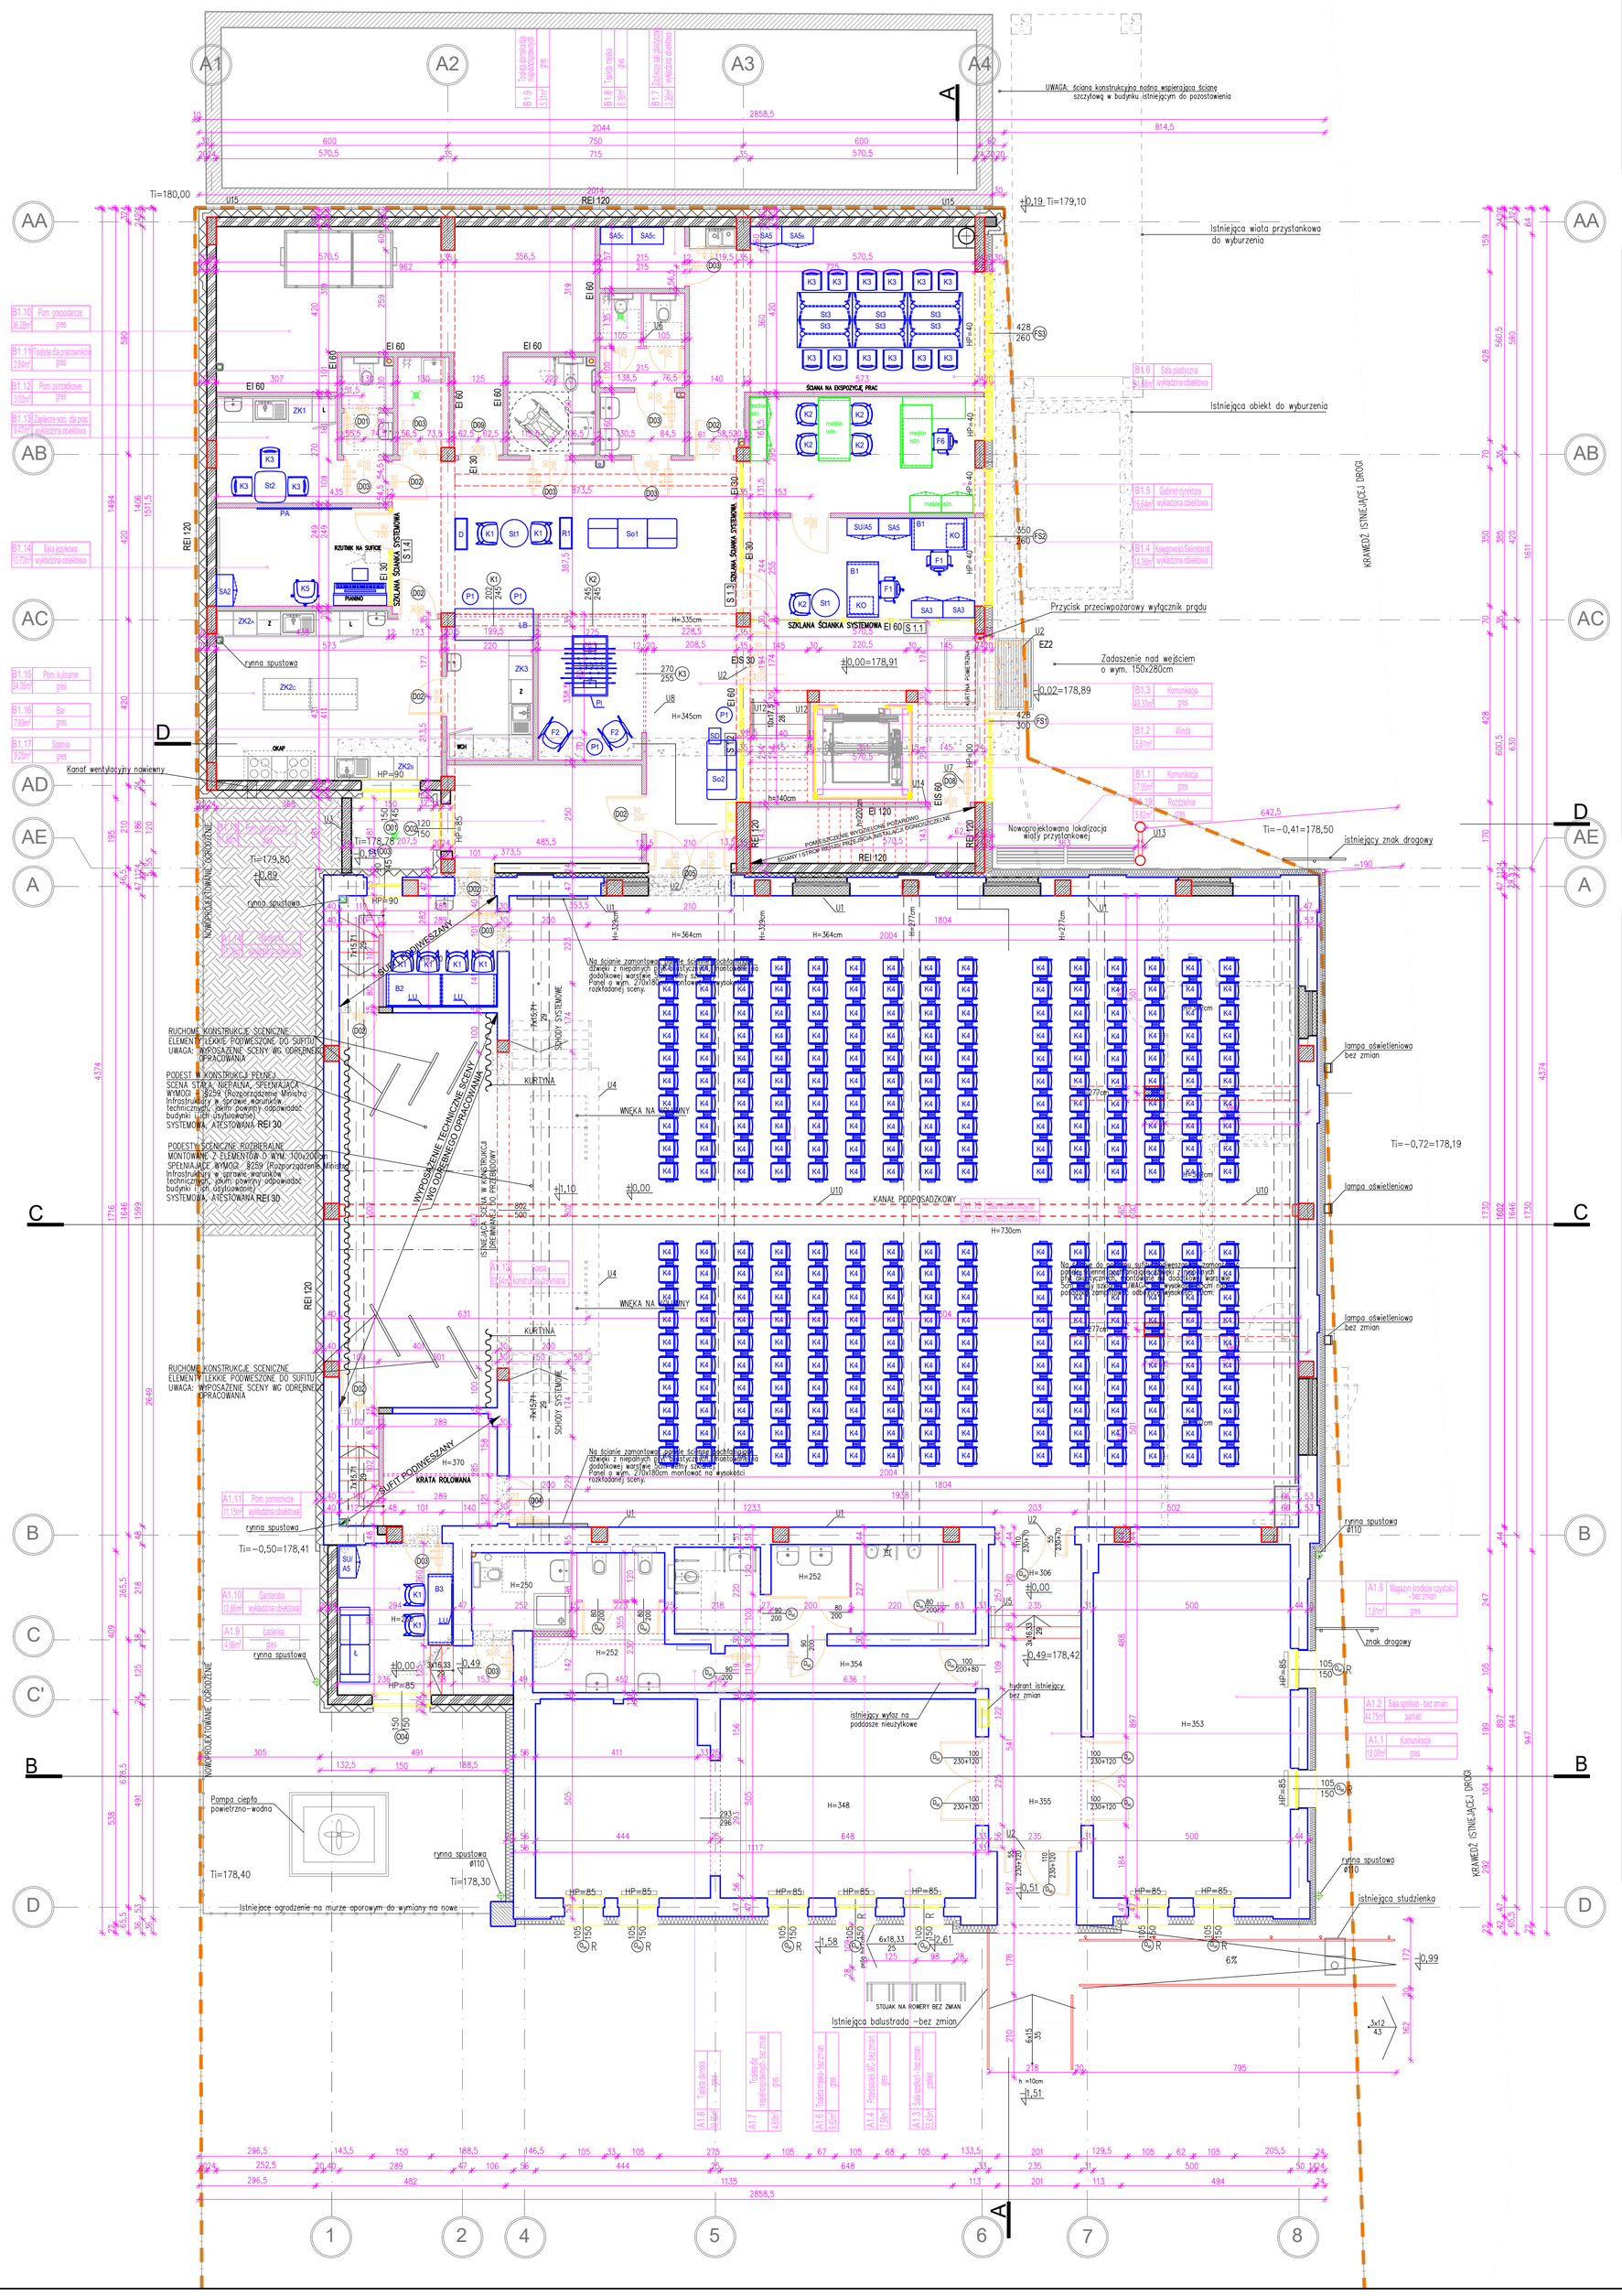

BUDYNEK ISTNIEJĄCY POZA ZAKRESEM OPRACOWANIA

NOWOPROJEKTOWANY BUDYNEK W RAMACH ROZBUDOWY 'B'

ISTNIEJĄCY BUDNEK PODLEGAJĄCY PRZEBUDOWIE 'A'

LEGENDA:

- GRANICA DZIAŁKI NALEŻĄCEJ DO INWESTORA
- ŚCIANY ISTNIEJĄCE MUROWANE
- ŚCIANY ISTNIEJĄCE DZIAŁOWE LEKKIE
- WYBURZENIA
- ZAMUROWANIA
- ŚCIANY MUROWANE Z BLOCZKÓW WAPIENNO–PIASKOWYCH KLASY 25 NA ZAPRAWIE KLEJOWEJ MARKI 15MPa
- RDZENIE I SŁUPY ŻELBETOWE
- ŚCIANKI PROJEKTOWANE Z BLOCZKÓW Z BETONU KOMÓRKWEGO GR. 12cm NA ZAPRAWIE KLEJOWEJ
- OBUDOWA INSTALACJI KANALIZACJI SANITARNEJ ORAZ WENTYLACJI, ŚCIANKA LEKKA 2xPŁYTA GK NA STELAŻU C 5 Z WYPEŁNIENIEM Z WEŁNY MINERALNEJ, GR.ŚCIANKI 7cm
- DOCIEPLENIE STYROPIANEM METODĄ LEKKĄ MOKRĄ BSO WG ETICS GR. 20cm UWAGA: NA WSZYSTKICH OŚCIEŻNICACH OKIENNYCH ZAMONTOWAĆ MIN. 3cm OCIEPLENIA NA OKNO, MONTAŻ STOLARKI CIEPŁY
- DOCIEPLENIE WEŁNĄ MINERALNĄ GR. 20cm UWAGA: NA WSZYSTKICH OŚCIEŻNICACH OKIENNYCH ZAMONTOWAĆ MIN. 3cm OCIEPLENIA NA OKNO, MONTAŻ STOLARKI CIEPŁY
- KRATKI NAWIEWNE W DRZWIACH O POWIERZCHNI MIN.220cm2
- STOLARKA OKIENNA WYPOSAŻONA W NAWIETRZAKI OKIENNE
- R ISTNIEJĄCA STOLARKA OKIENNA WYPOSAŻONA W ROLETY ZEWNĘTRZNE NADSTAWNE– BEZ ZMIAN
- U1 UWAGI

SYMBOLE NA RZUCIE:

F1 - FOTEL OBROTOWY PRACOWNICZY
F2 - FOTEL NA BIEGUNACH
F6 - FOTEL OBROTOWY GABINETOWY
K1 - KRZESŁO GOŚCINNE
K2 - KRZESŁO GOŚCINNE
K3 - KRZESŁO DO SAL I ZAPLECZA SOCJALNEGO
K4 - KRZESŁO DO SALI WIELOFUNKCYJNEJ
K5 - KRZESŁO NA KÓŁKACH
P1 - PUF Z REG. WYSOKOŚCI
So1 - ZESTAW SOF 225x75cm
So2 - ZESTAW SOF 150x75cm

B1 - BIURKO 140x80x74cm
B2 - BIURKO 280x80x74cm
B3 - BIURKO 180x80x74cm
KO - KONTENER PODBLATOWY NA KÓŁKACH

St1- STOLIK śr. 70cm, h=74cm
St2 - STÓŁ 80x80x74cm
St3 - STÓŁ SKŁADANY MOBILNY 140x70cm
SD - STOLIK DOSTAWNY

SA2 - SZAFA AKTOWA 2 MODUŁY 80x43x81.5cm
SA3 - SZAFA AKTOWA 3 MODUŁY 80x43x117.3cm
SA5 - SZAFA AKTOWA 5 MODUŁÓW 80x43x188cm
SA5e - SZAFA AKTOWA 5 MODUŁÓW 80x43x188cm
SA5c - REGAŁ OTWARTY 80x43x188cm
R1 - REGAŁ STELAŻ METALOWY 78x40x161,2cm
SU/A5 - SZAFA UBRANIOWO-AKTOWA 80x43x188cm

Ł - ŁÓŻKO/SOFA ROZKŁADANA
D - DONICA
PI - PIŁKARZYKI
LU - LUSTRO

ZESTAWIENIE POWIERZCHNI PARTERU

BUDYNEK ISTNIEJĄCY PODLEGAJĄCY PRZEBUDOWIE 'A'

Nr	Nazwa pomieszczenia	Pow. [m²]	Posadzka	Ściany
A1.1	Komunikacja	18,07	gres– bez zmian	malowane– bez zmian
A1.2	Sala spotkań– bez zmian	44,75	parkiet– bez zmian	malowane/cegła– bez zmian
A1.3	Sala spotkań– bez zmian	55,45	parkiet– bez zmian	malowane/cegła– bez zmian
A1.4	Komunikacja	7,56	gres– bez zmian	malowane– bez zmian
A1.5	Magazyn środków czystości– bez zmian	1,81	gres– bez zmian	podwieszany– bez zmian
A1.6	Toaleta męska– bez zmian	9,62	gres– bez zmian	płytki ceramiczne– bez zmian
A1.7	Toaleta dla niepełnosprawnych– bez zmian	4,80	gres– bez zmian	płytki ceramiczne– bez zmian
A1.8	Toaleta damska– do przebudowy	10,95	gres	płytki ceramiczne
A1.9	Łazienka	4,98	gres	płytki ceramiczne
A1.10	Garderoba	12,86	wykładzina obiektowa	malowane
A1.11	Pomieszczenie pomocnicze	11,15	wykładzina obiektowa	malowane
A1.12	Scena	63,84	wykładzina obiektowa	malowane
A1.13	Sala wielofunkcyjna	297,31	wykładzina obiektowa	malowane
A1.14	Garderoba	11,09	wykładzina obiektowa	malowane
	Razem	554,24m²		

BUDYNEK NOWOPROJEKTOWANY 'B'

Nr	Nazwa pomieszczenia	Pow. [m²]	Posadzka	Ściany
B1.1	Komunikacja	17,00	gres	malowane
B1.2	Winda	5,61	–	–
B1.3	Komunikacja	49,37	gres	malowane
B1.4	Księgowość/sekretariat	14,36	wykładzina obiektowa	malowane
B1.5	Gabinet dyrektora	16,64	wykładzina obiektowa	malowane
B1.6	Sala plastyczna	31,68	wykładzina obiektowa	malowane
B1.7	Zaplecze sali plastycznej	3,26	wykładzina obiektowa	malowane
B1.8	Toaleta męska	8,18	gres	płytki ceramiczne
B1.9	Toaleta damska/dla niepełnosprawnych	5,31	gres	płytki ceramiczne
B1.10	Pomieszczenie gospodarcze	36,28	gres	malowane
B1.11	Toaleta dla pracowników	2,84	gres	płytki ceramiczne
B1.12	Pomieszczenie porządkowe	3,02	gres	malowane
B1.13	Zaplecze socjalne dla pracowników	9,47	wykładzina obiektowa	malowane
B1.14	Sala językowa	10,70	wykładzina obiektowa	malowane
B1.15	Pomieszczenie kulinarne	24,05	gres	malowane
B1.16	Bar	7,69	gres	malowane
B1.17	Szatnia	9,25	gres	malowane
B1.18	Pomieszczenie pomocnicze	11,80	wykładzina obiektowa	malowane
B1.19	Rozdzielnia	5,82	gres	malowane
	Razem	272,33m²		

Razem powierzchnia parteru	826,57m²