

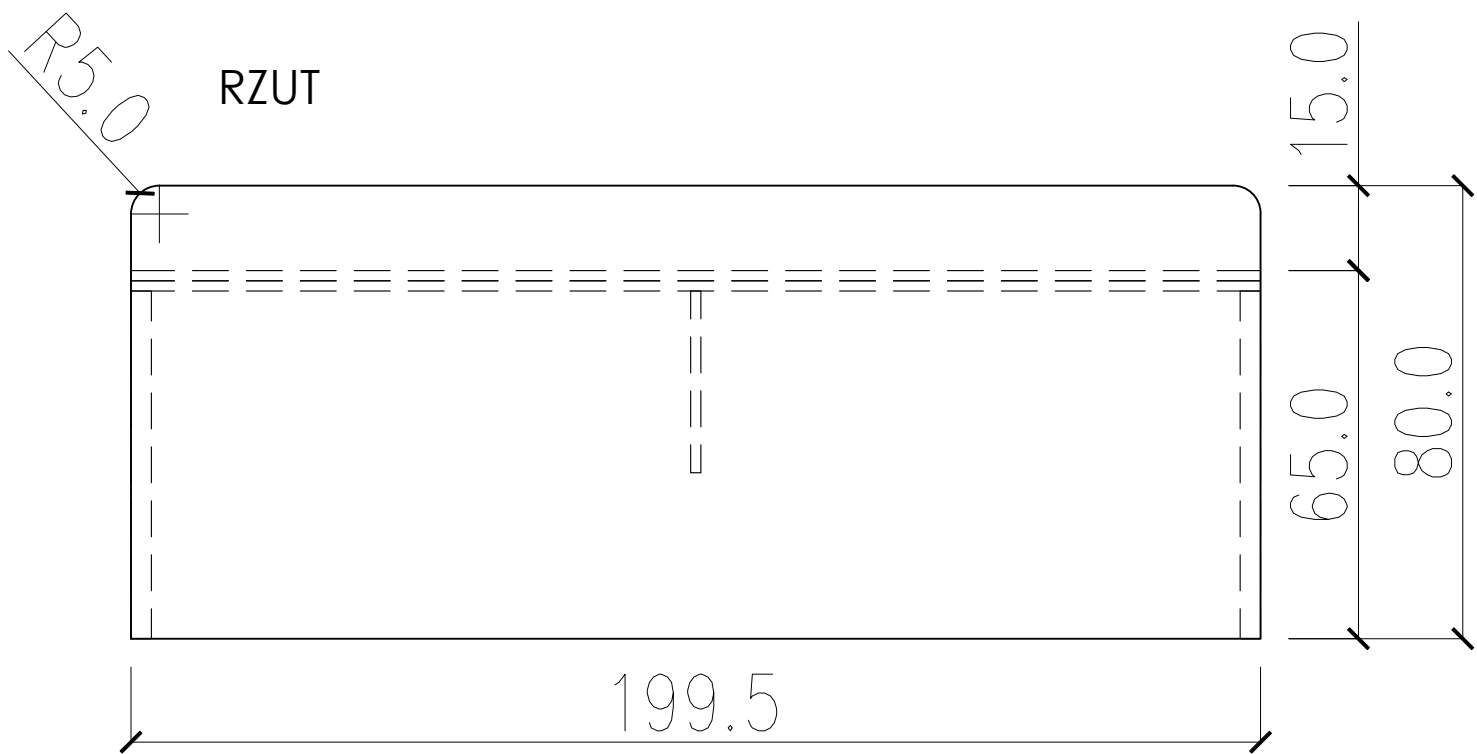


Gminny Ośrodek Kultury Bibliotek i Sportu w Łagiewnikach

LADA BAROWA - LB
POM. B1.16 BAR

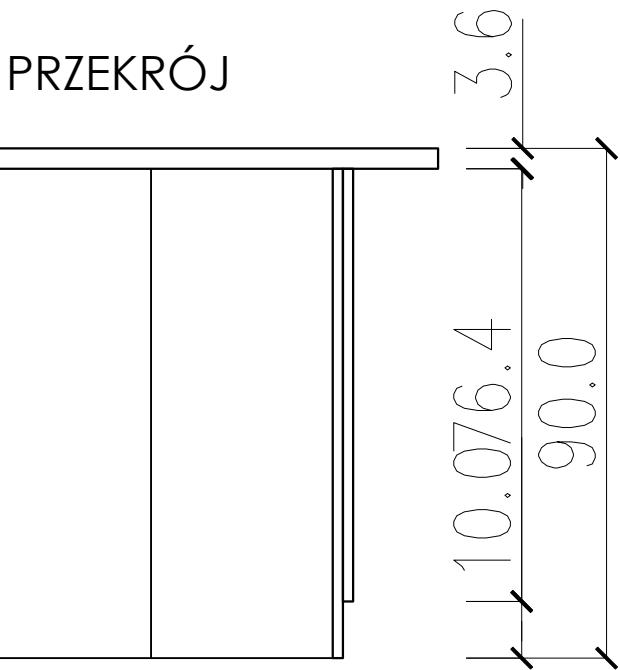

OPIS:
lada barowa:
- blat płyta meblowa 36mm, pokryta laminatem, kolor do określenia na etapie realizacji, standard nie gorszy niż Egger, Swiss Krono,
- korpusy z płyty meblowej 36mm (2x18mm), kolor do określenia na etapie realizacji, standard nie gorszy niż Egger, Swiss Krono,
- poziomatory.

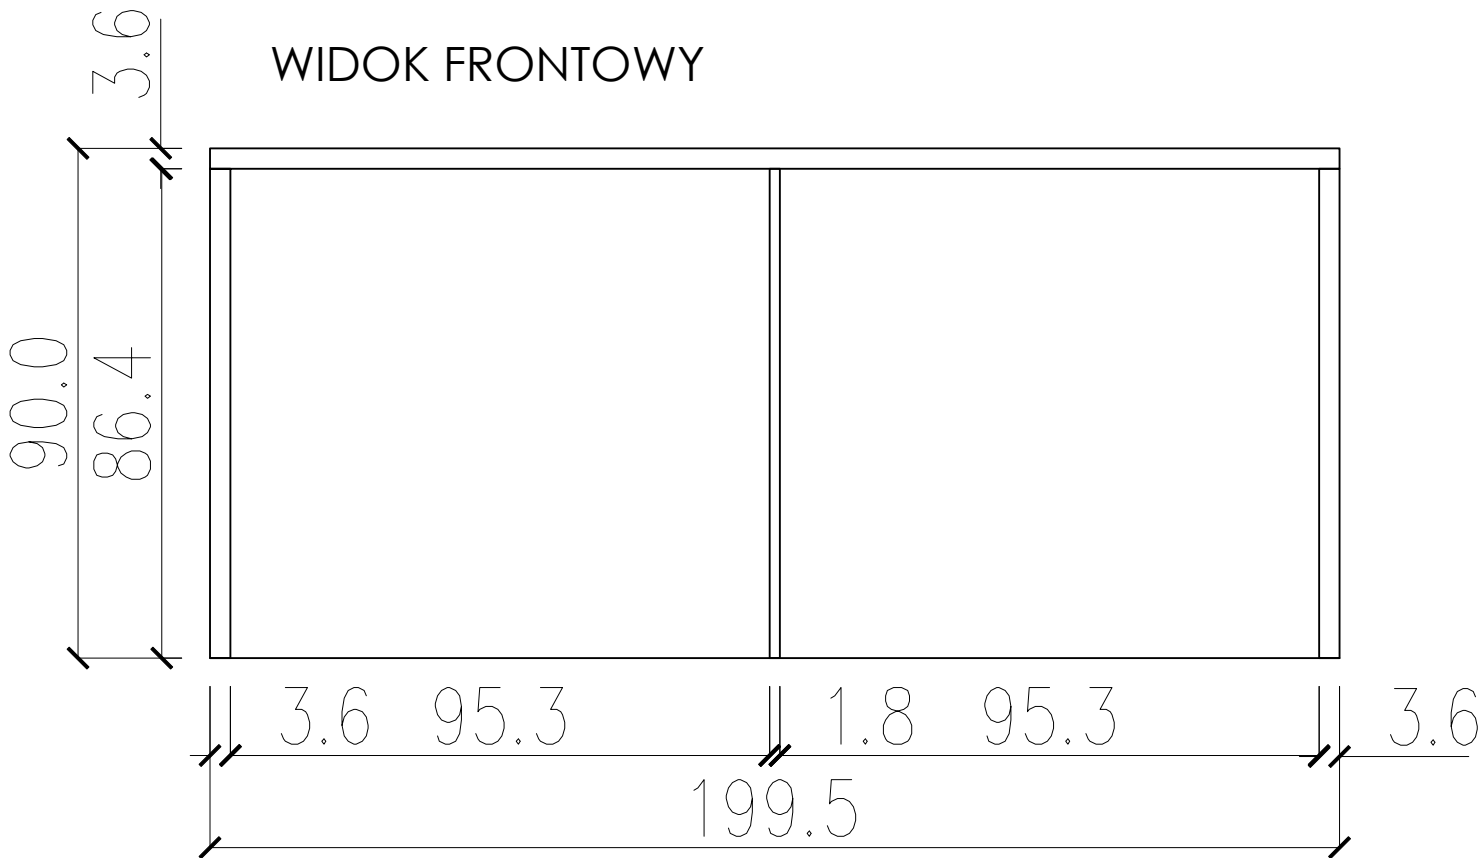

UWAGI:
WSZYSTKIE WYMIARY PODAWANE SĄ W CENTRYMETRACH. OBOWIĄZKIEM WYKONAWCY JEST SPRAWDZENIE WYMIARÓW W NATURZE. W PRZYPADKU JAKIEJKOLWIEK ZMIANY LUB RÓŻNICY ZAUWAŻONEJ POMIĘDZY PROJEKTEM A STANEM FAKTYCZNYM, WYKONAWCA ZOBOWIĄZANY JEST UWZGLĘDNIĆ TO PRZY REALIZACJI I PRZEKAZAĆ TĘ INFORMACJĘ DO INWESTORA.