



Przekrój nr 1

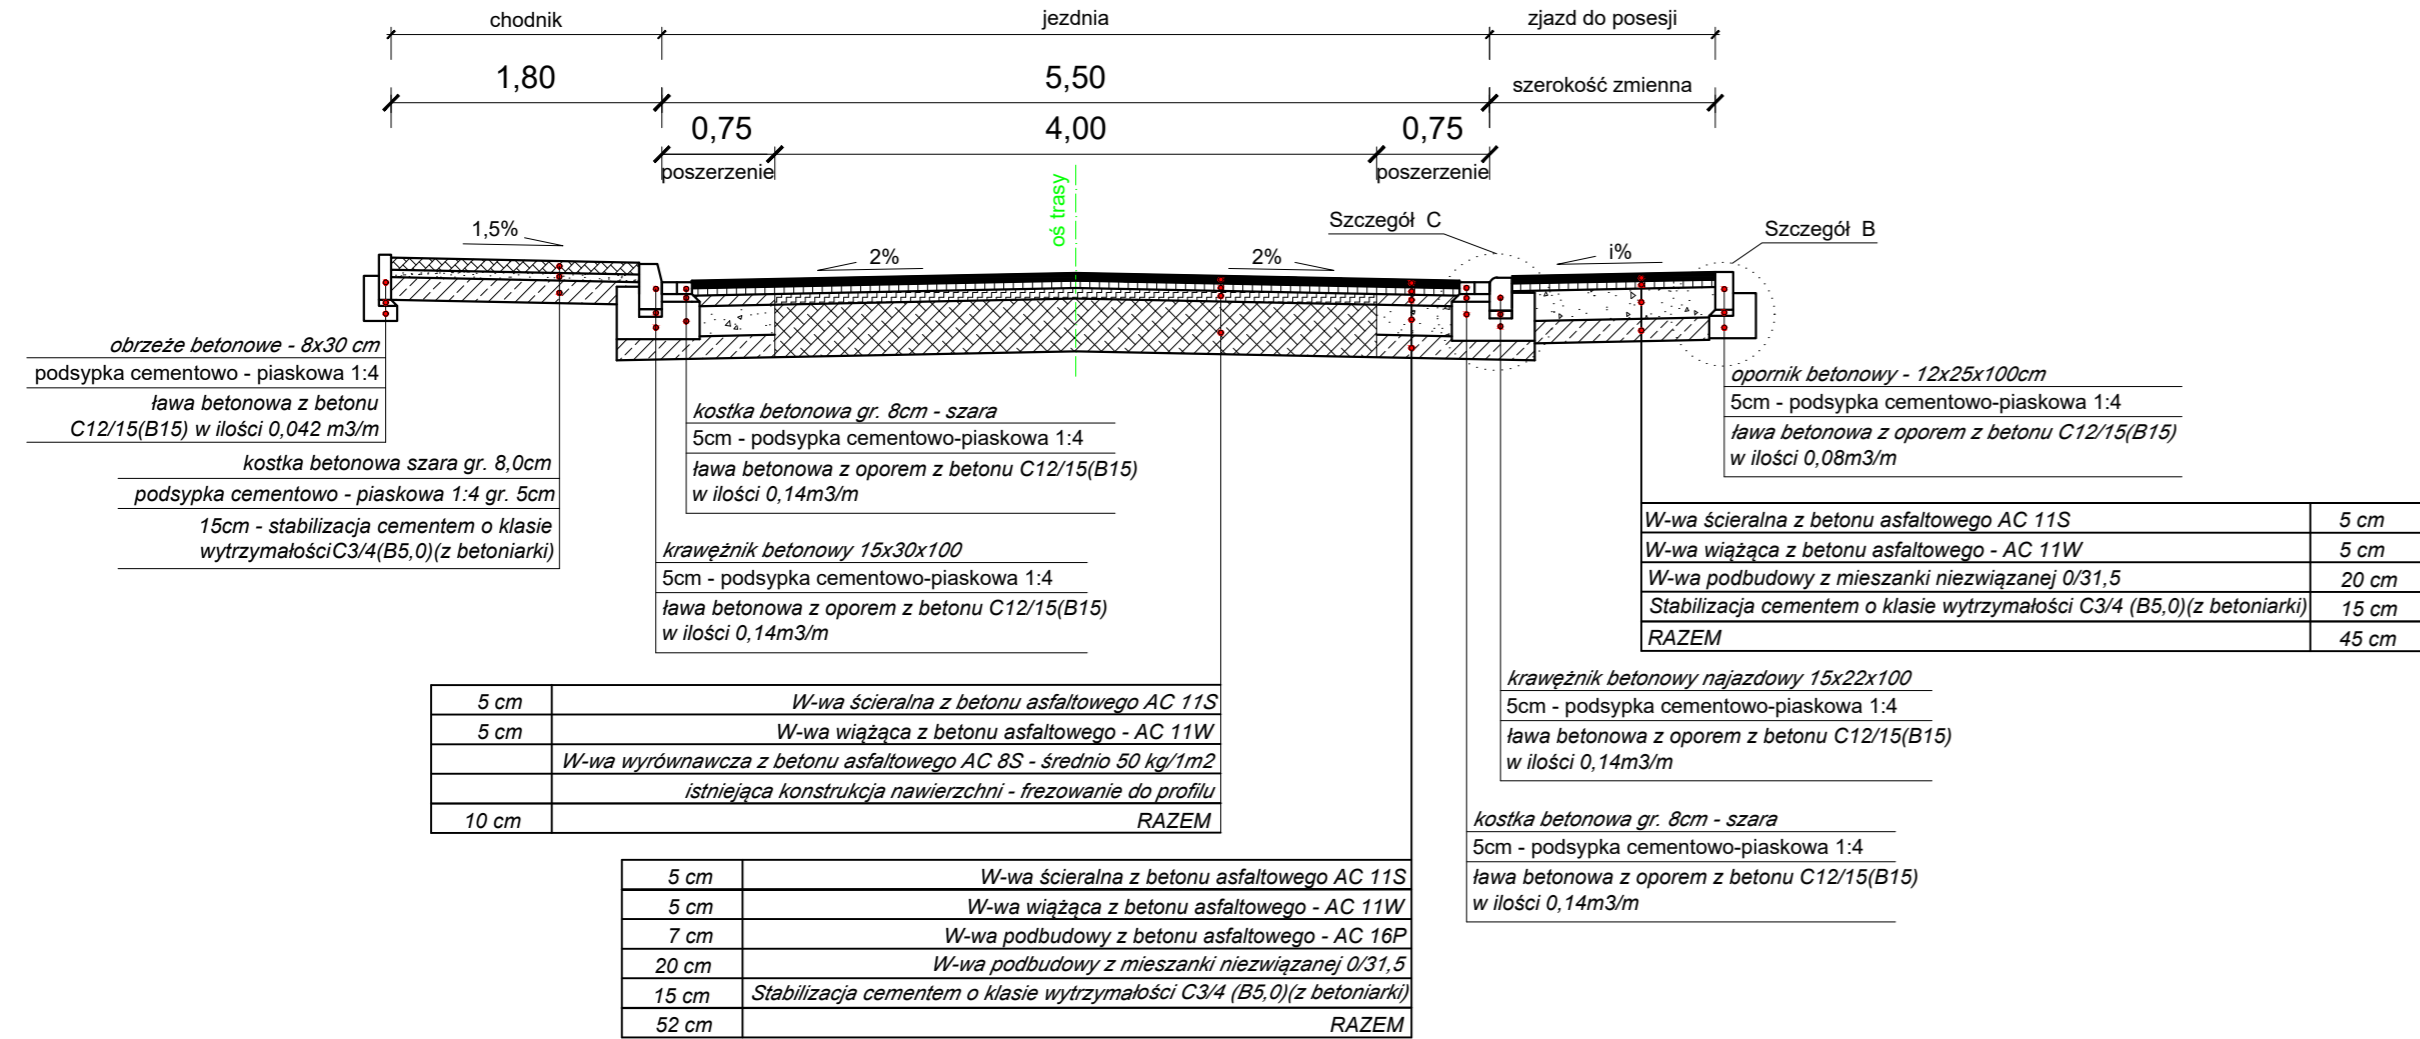

Przekrój nr 2

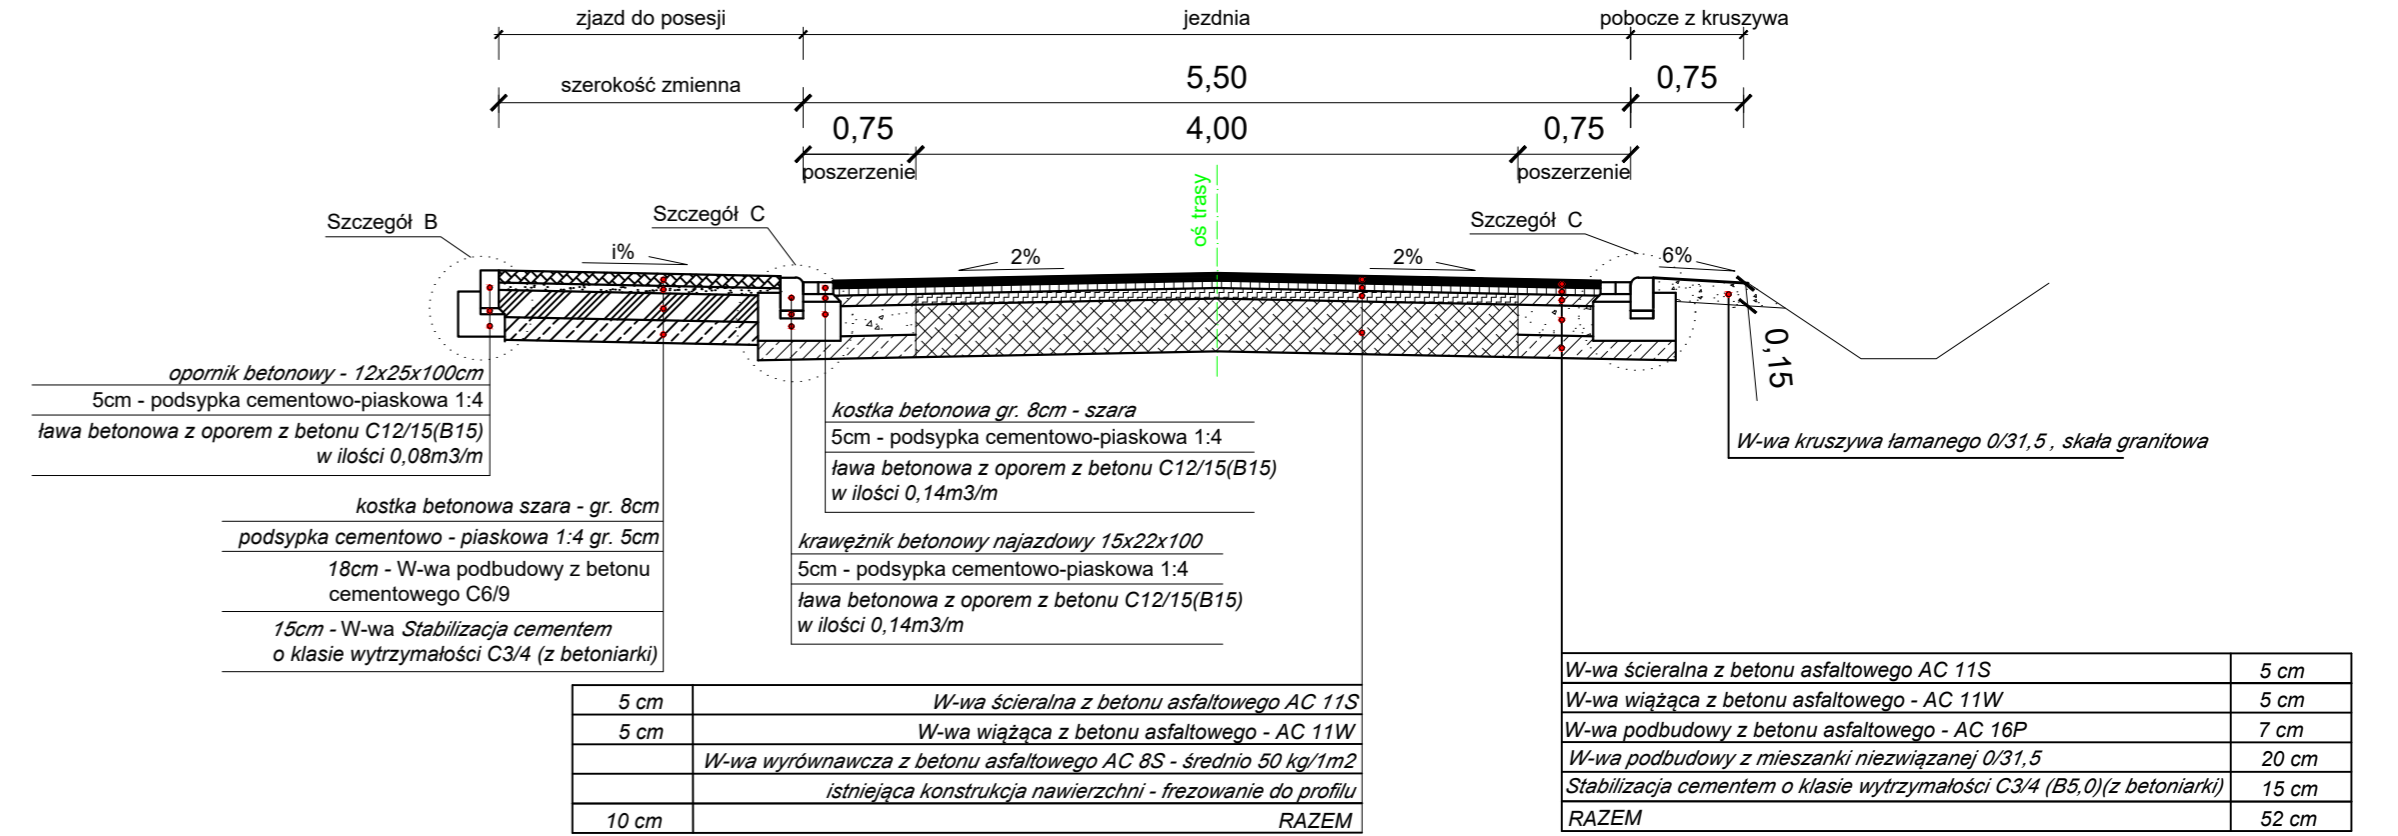

TITAN Leszno Sp. z o.o.
ul. Kurpińskiego 3
64-130 Rydzyna

Temat	Przebudowa odcinka drogi powiatowej nr 1068D Wioska - Witoszyce			
Rodzaj opracowania	PRZEKROJE NORMALNE			
Stanowisko	Nazwisko	Data	Podpis	Nr rysunku
Projektant:	mgr inż. Wiesław Furmaniak	03.2024		4b
Sprawdzający:	mgr inż. Wojciech Furmaniak	03.2024		Skala
				1 : 50