


KOLORYSTYKA ELEWACJI – WIDOK C skala 1:100

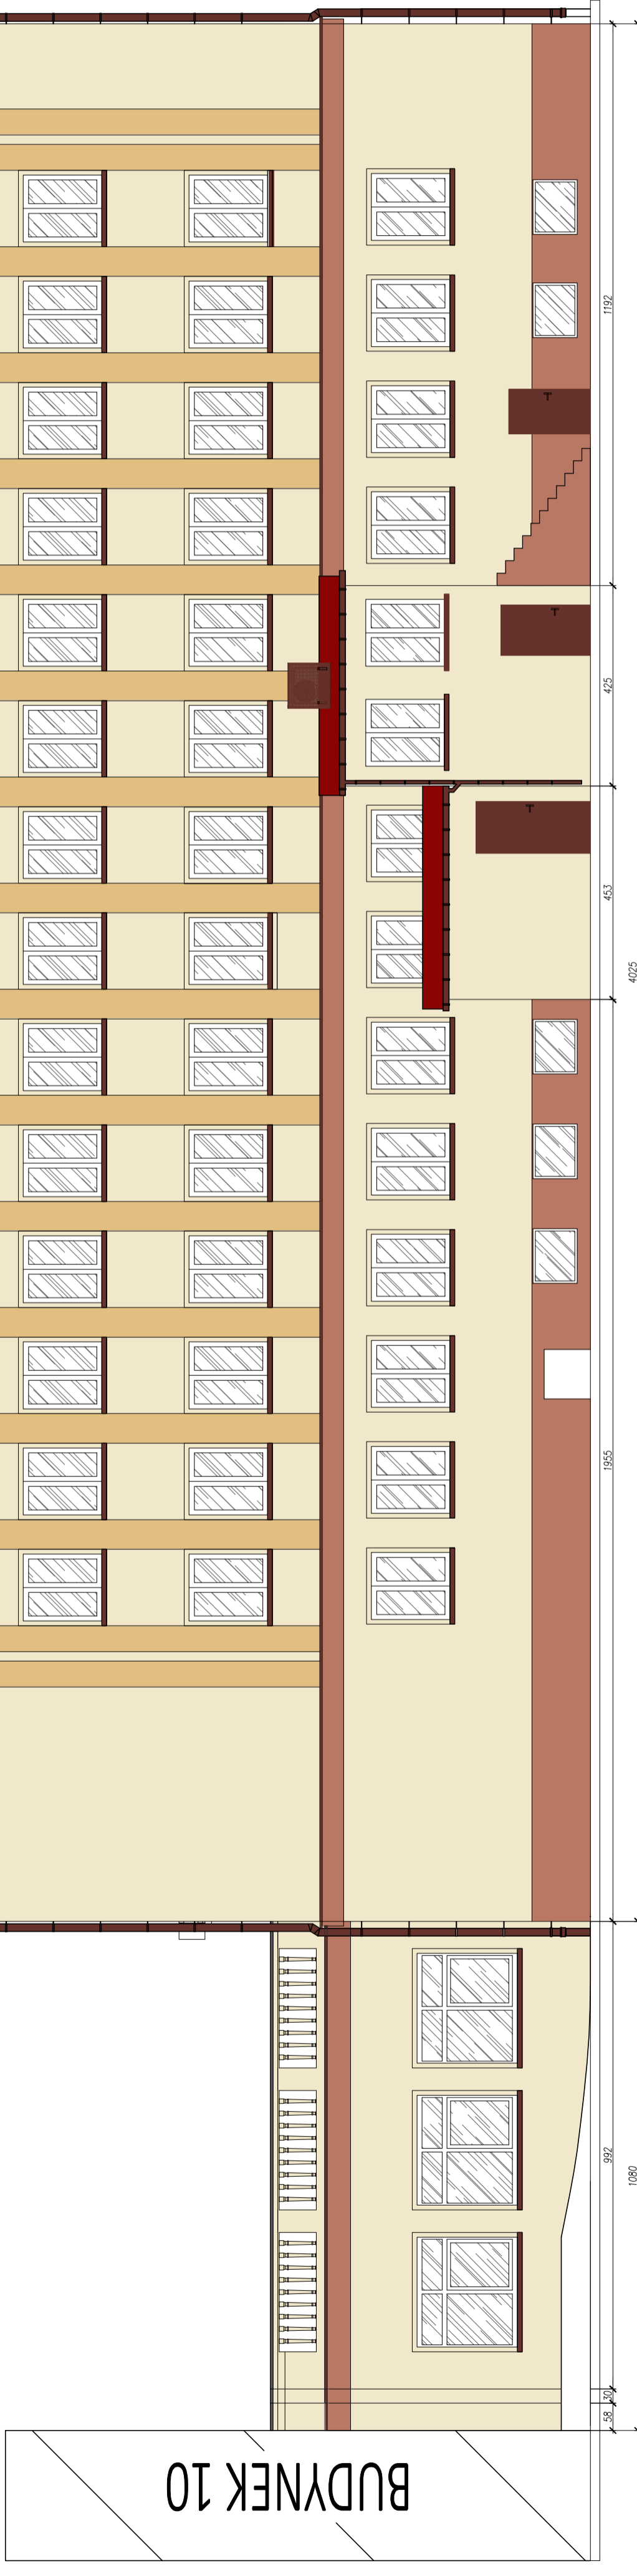


LEGENDA OZNACZEŃ:



- Powierzchnie główne elewacji, trakti – 9038
CMYK: 6, 8, 22, 0; RGB: 241, 232, 204
- Bonie, lizeny – 9071
CMYK: 9, 28, 53, 2; RGB: 228, 191, 129
- Cokoły, gzymsy wieńczące, nasłoneczniki okien piwnicznych – 9164, CMYK: 21, 57, 53, 11; RGB: 185, 120, 100
- Ryiny, rury spustowe, opierzenia grzysu wieńczącego, parapety okien kondygnacji nadziemnych – 8012, CMYK: 40, 90, 100, 50; RGB: 102, 51, 43
- Okna kondygnacji nadziemnych, nawietrzaki – 9003, CMYK: 0, 0, 0, 4; RGB: 244, 244, 244
- Konstrukcja zadaszenia wejścia do zbrojowni, kraty – 8017, CMYK: 30, 70, 60, 80; RGB: 68, 47, 41

Uwaga:

1. W ramach opracowania projektuje się wymianę, restaurację i restytucję istniejących krat okiennych, wg rysunków.
2. Uziomy i zwody wymienić na nowe oraz instalować w miejscach według projektu branży elektrycznej
3. Ryiny oraz rury spustowe przeznaczyć do naprawy lub wymiany z malowaniem wg rysunków
4. Wszystkie parapety wymienione na nowe, wykonane z blachy powlekanej w kolorze brązowym RAAL 8012
5. W pomieszczeniach objętych wymianą okien – uzgodnić naprawę oszczędności wewnętrznych i zewnętrznych wraz z odnowieniem powłok malarskich.
6. W ramach prac posłukować się programem prac konserwatorskich.
7. Wszystkie wymiary sprawdzić w naturze.

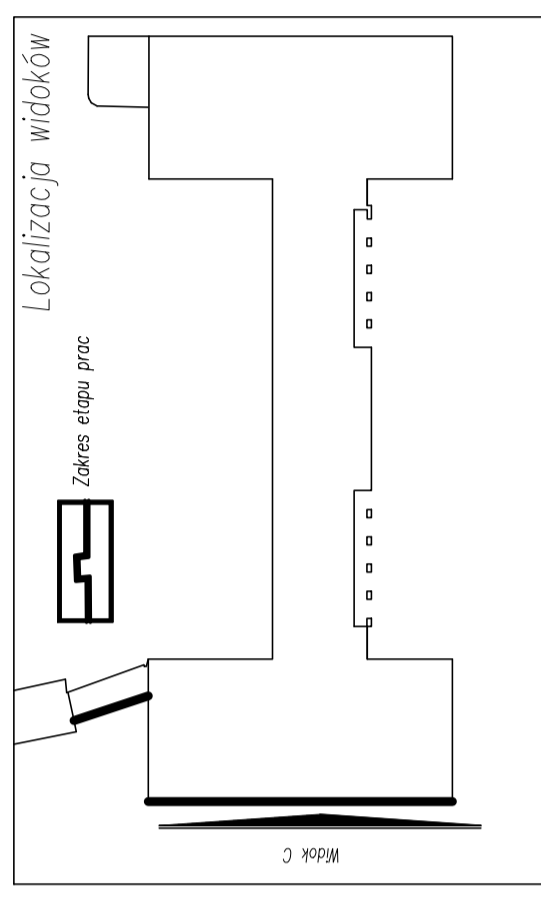

Temat		PROJEKT BUDOWLANO-WYKONAWCZY REMONTU ELEWACJI BUDYNKU 5 Z ŁĄCZNIEM I PRZEBUDOWAMI WRAZ Z WYMIANA STOLARKI OKIENNEJ BUDYNKU AKADEMII MARYNARKI WOJENNEJ IMBOHATERÓW WĘSTERPLATE W GOSYNI PRZY UL. ŚMIDOWICZA 69, DZ.AR. 2098, 1622, 2116 OBRĘB 226201-1 M.GOSYŃKA	
Inwestor		AKADEMIA MARYNARKI WOJENNEJ IM. BOHATERÓW WĘSTERPLATE ul. Śmidowicza 69, 81-127 Gdynia	
Jednostka projektowa		ZP-EKOPROJEKT Zbigniew Proskura ul. Władysława 41, 84-122 Chłapowo	
Tytuł rysunku		KOLORYSTYKA ELEWACJI – WIDOK C	
Skala		1:100	
Nr rys.		A-02	
FUNKCJA		NR UPRAWNIENI	SPECJALNOŚĆ
Projektant	mgr inż. arch. Łukasz Ochociński	481/P00KK/2012	architektoniczna
Opracował	mgr inż. arch. Jakub Stanczak		architektoniczna
Sprawdzająca	mgr inż. arch. Dominika Ponikla	487/P00KK/2012	architektoniczna
Data		Maj 2018	

Współautor, przebieżnik i udzielenie osobom trzecim prawa za planem opracowania