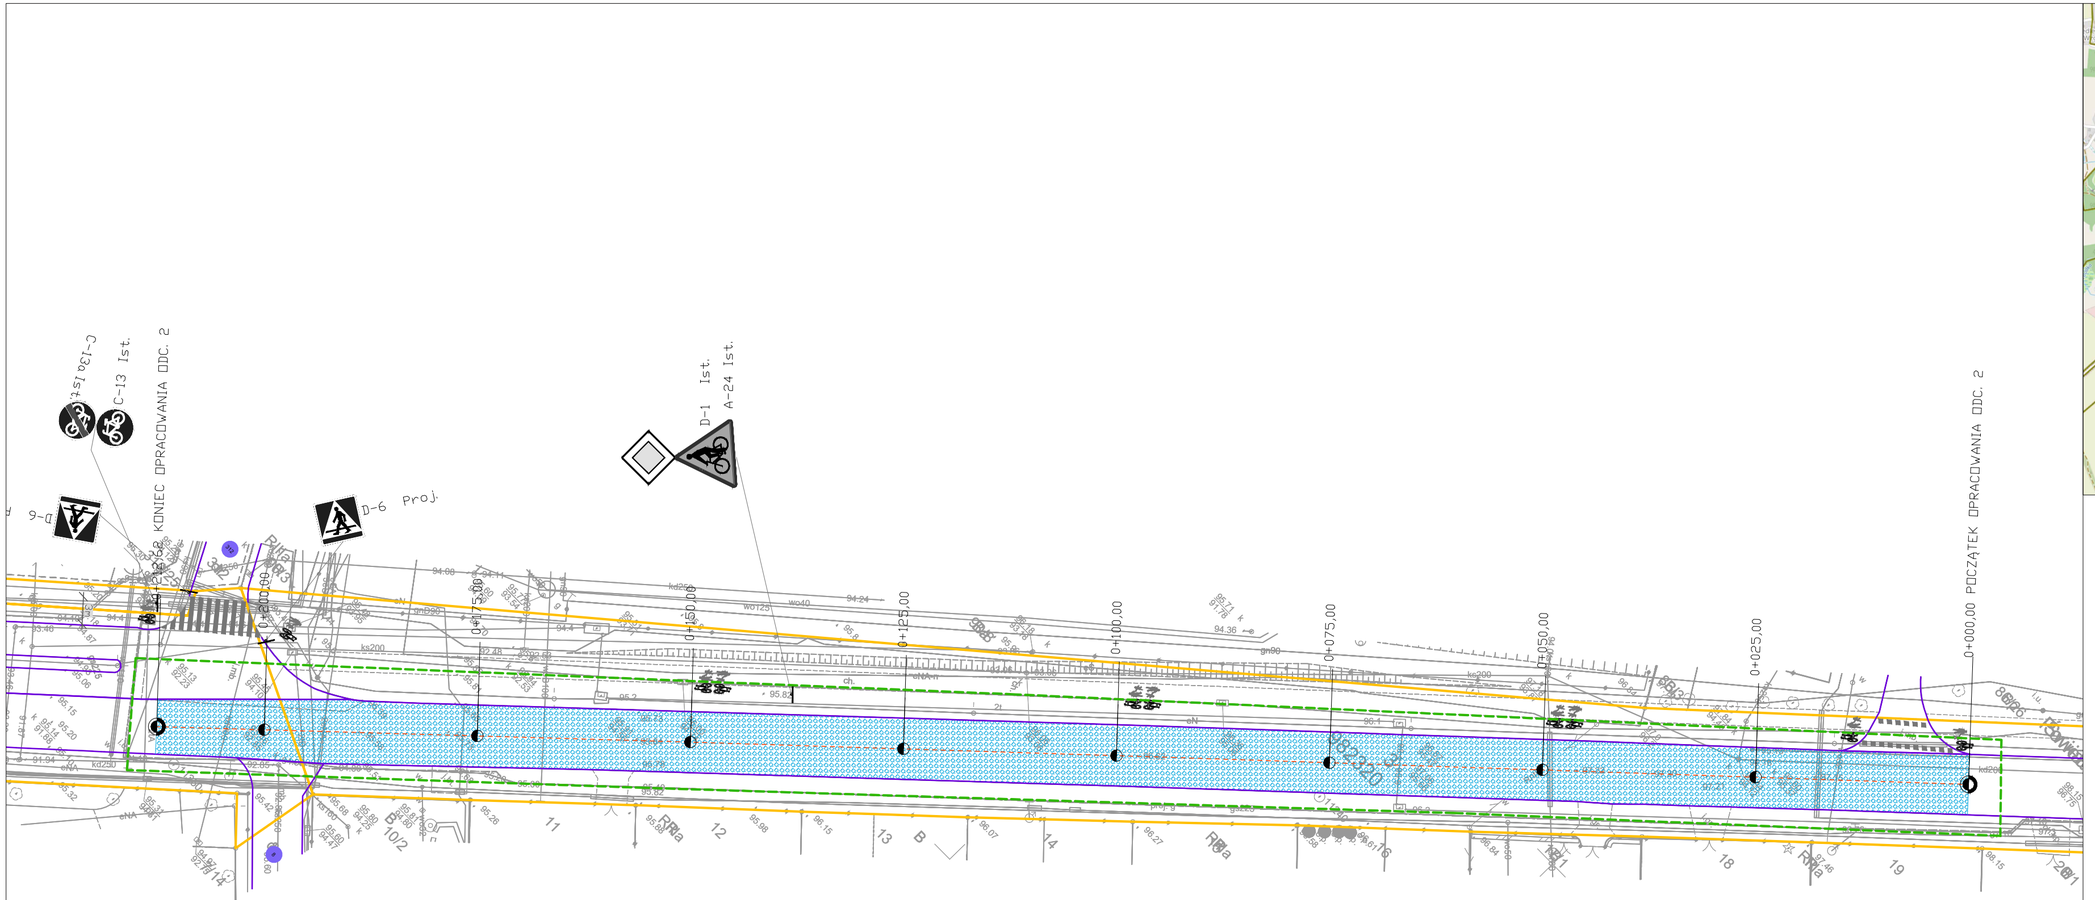

PLAN ORIENTACYJNY 1:25000

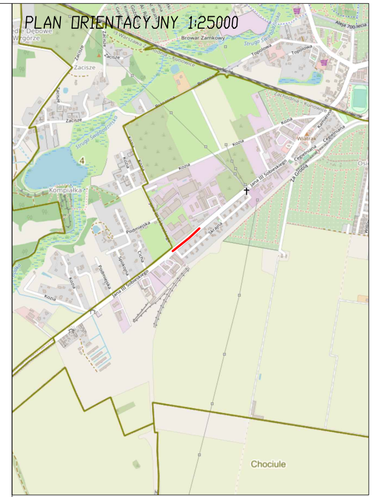

LEGENDA

- Istniejąca krawędź jezdni
- Istniejące granice pasa drogowego
- Granica opracowania
- DŚ remontowanej drogi ul. Sobieskiego
- Projektowana nawierzchnia chodnika

USŁUGI INŻYNIERSKIE MARCIN MARCHLEWSKI
66-200 ŚWIEBODZIN, UL. PARTYZANCKA 9B
NIP 927-182-81-06
E-MAIL: UI.MARCHLEWSKI@GMAIL.COM
TEL. 508 355 848

TEMAT:
Przebudowa dróg powiatowych nr 1228F ul. Sikorskiego oraz ul. Sobieskiego w m. Świebodzin

INWESTOR:
POWIAT ŚWIEBODZIŃSKI
UL. KOLEJOWA 2, 66-200 ŚWIEBODZIN

NAZWA RYSUNKU:
PLAN SYTUACYJNY - ODC. 2

OPRACOWAŁ	UPRAWNIENIA	DATA	PODPIS
mgr inż. MARCIN MARCHLEWSKI BRANŻA DROGOWA		LUTY 2024R.	
PROJEKTANT	UPRAWNIENIA	DATA	PODPIS
FAZA PROJEKTU	SKALA		RYS. NR.
PROJEKT BUDOWLANY	1:500		2
UMOWA:			