



Pow. netto - Piwnice - 246,29m²
 Pow. netto - Parter - 582,87m²
 Pow. netto - Piętro - 78,45m²
 Pow. netto suma - 907,61m²

ISTNIEJĄCY BUDYNEK SZKOŁY

art PRACOWNIA ARCHITEKTURY
 80-287 GDANSK, UL. F. ZABŁOCKIEGO 4/42
 TEL. 0-507 104-474
 punkt ARTPUNKT@WP.PL WWW.ARTPUNKT.PL

arch. proj. mgr.inż. arch. Marek Gochowski
 upr. proj. NR 170/Gd/01

PROJEKT KONCEPCYJNY
 POMIESZCZEN SALI GIMNASTYCZNEJ S.P. NR 3
 PRUSZCZ GDANSKI UL. JANA MATEJKI 1
 DZ NR 92 OBR. 12 0012

NAZWA RYSU
 SZKALA
 BRANŻA
 NR RYS
 1:100
 IX 2017
 DATA
A 02
 RZUT PIWNIC

projektowane
 drzwi E160
 istniejący
 przesunięty
 komini.

WINDA

0.1. P.tech.
 P:1,97 m²

0.0. Schody
 P:15,23 m²

0.2. Magazynek
 P:14,71 m²

0.4. Komunikacja
 P:34,3 m²

0.3. Komunikacja
 P:16,31 m²

0.14. Szatnia IV
 P:14,52 m²

0.12. Szatnia III
 P:14,52 m²

0.10. Szatnia II
 P:14,52 m²

0.8. Szatnia I
 P:14,52 m²

0.15. Łaźnia IV
 P:12,27 m²

0.13. Łaźnia III
 P:12,27 m²

0.11. Łaźnia II
 P:12,27 m²

0.9. Łaźnia I
 P:12,27 m²

0.18. WC K
 P:9,56 m²

0.16. WC M
 P:9,56 m²

0.17. WC I
 P:5,42 m²

SZ-24

SZ-24

SZ-24

SZ-24

1

2

1

F

E

D

C

B

A

B

C

D

A



0.6. Łazienka
P:2,93 m²

0.7. P.tech.
P:12,84 m²

0.8. Szatnia I
P:14,52 m²

0.10. Szatnia II
P:14,52 m²

0.12. Szatnia III
P:14,52 m²

0.14. Szatnia IV
P:14,52 m²

0.5. P. Trenera
P:16,3 m²

0.9. łazienka I
P:12,27 m²

0.11. łazienka II
P:12,27 m²


0.13. łazienka III
P:12,27 m²

0.15. łazienka IV
P:12,27 m²

0.4. Komunikacja
P:34,3 m²

0.1. P.tech.
P:1,97 m²

0.0. Sch.
P:15,...

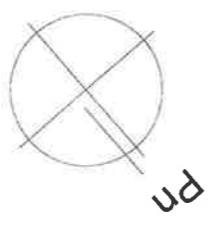

1

REI 120


WINDA

ISTNIEJĄCY BUI

ART PRACOWNIA ARCHITECTURALNA
 80-287 G
 TEL. 0-51
 punkt ARTPIUN

arch. proj. mgr inż arch.
 upr. proj.

projektowane drzwi EI60

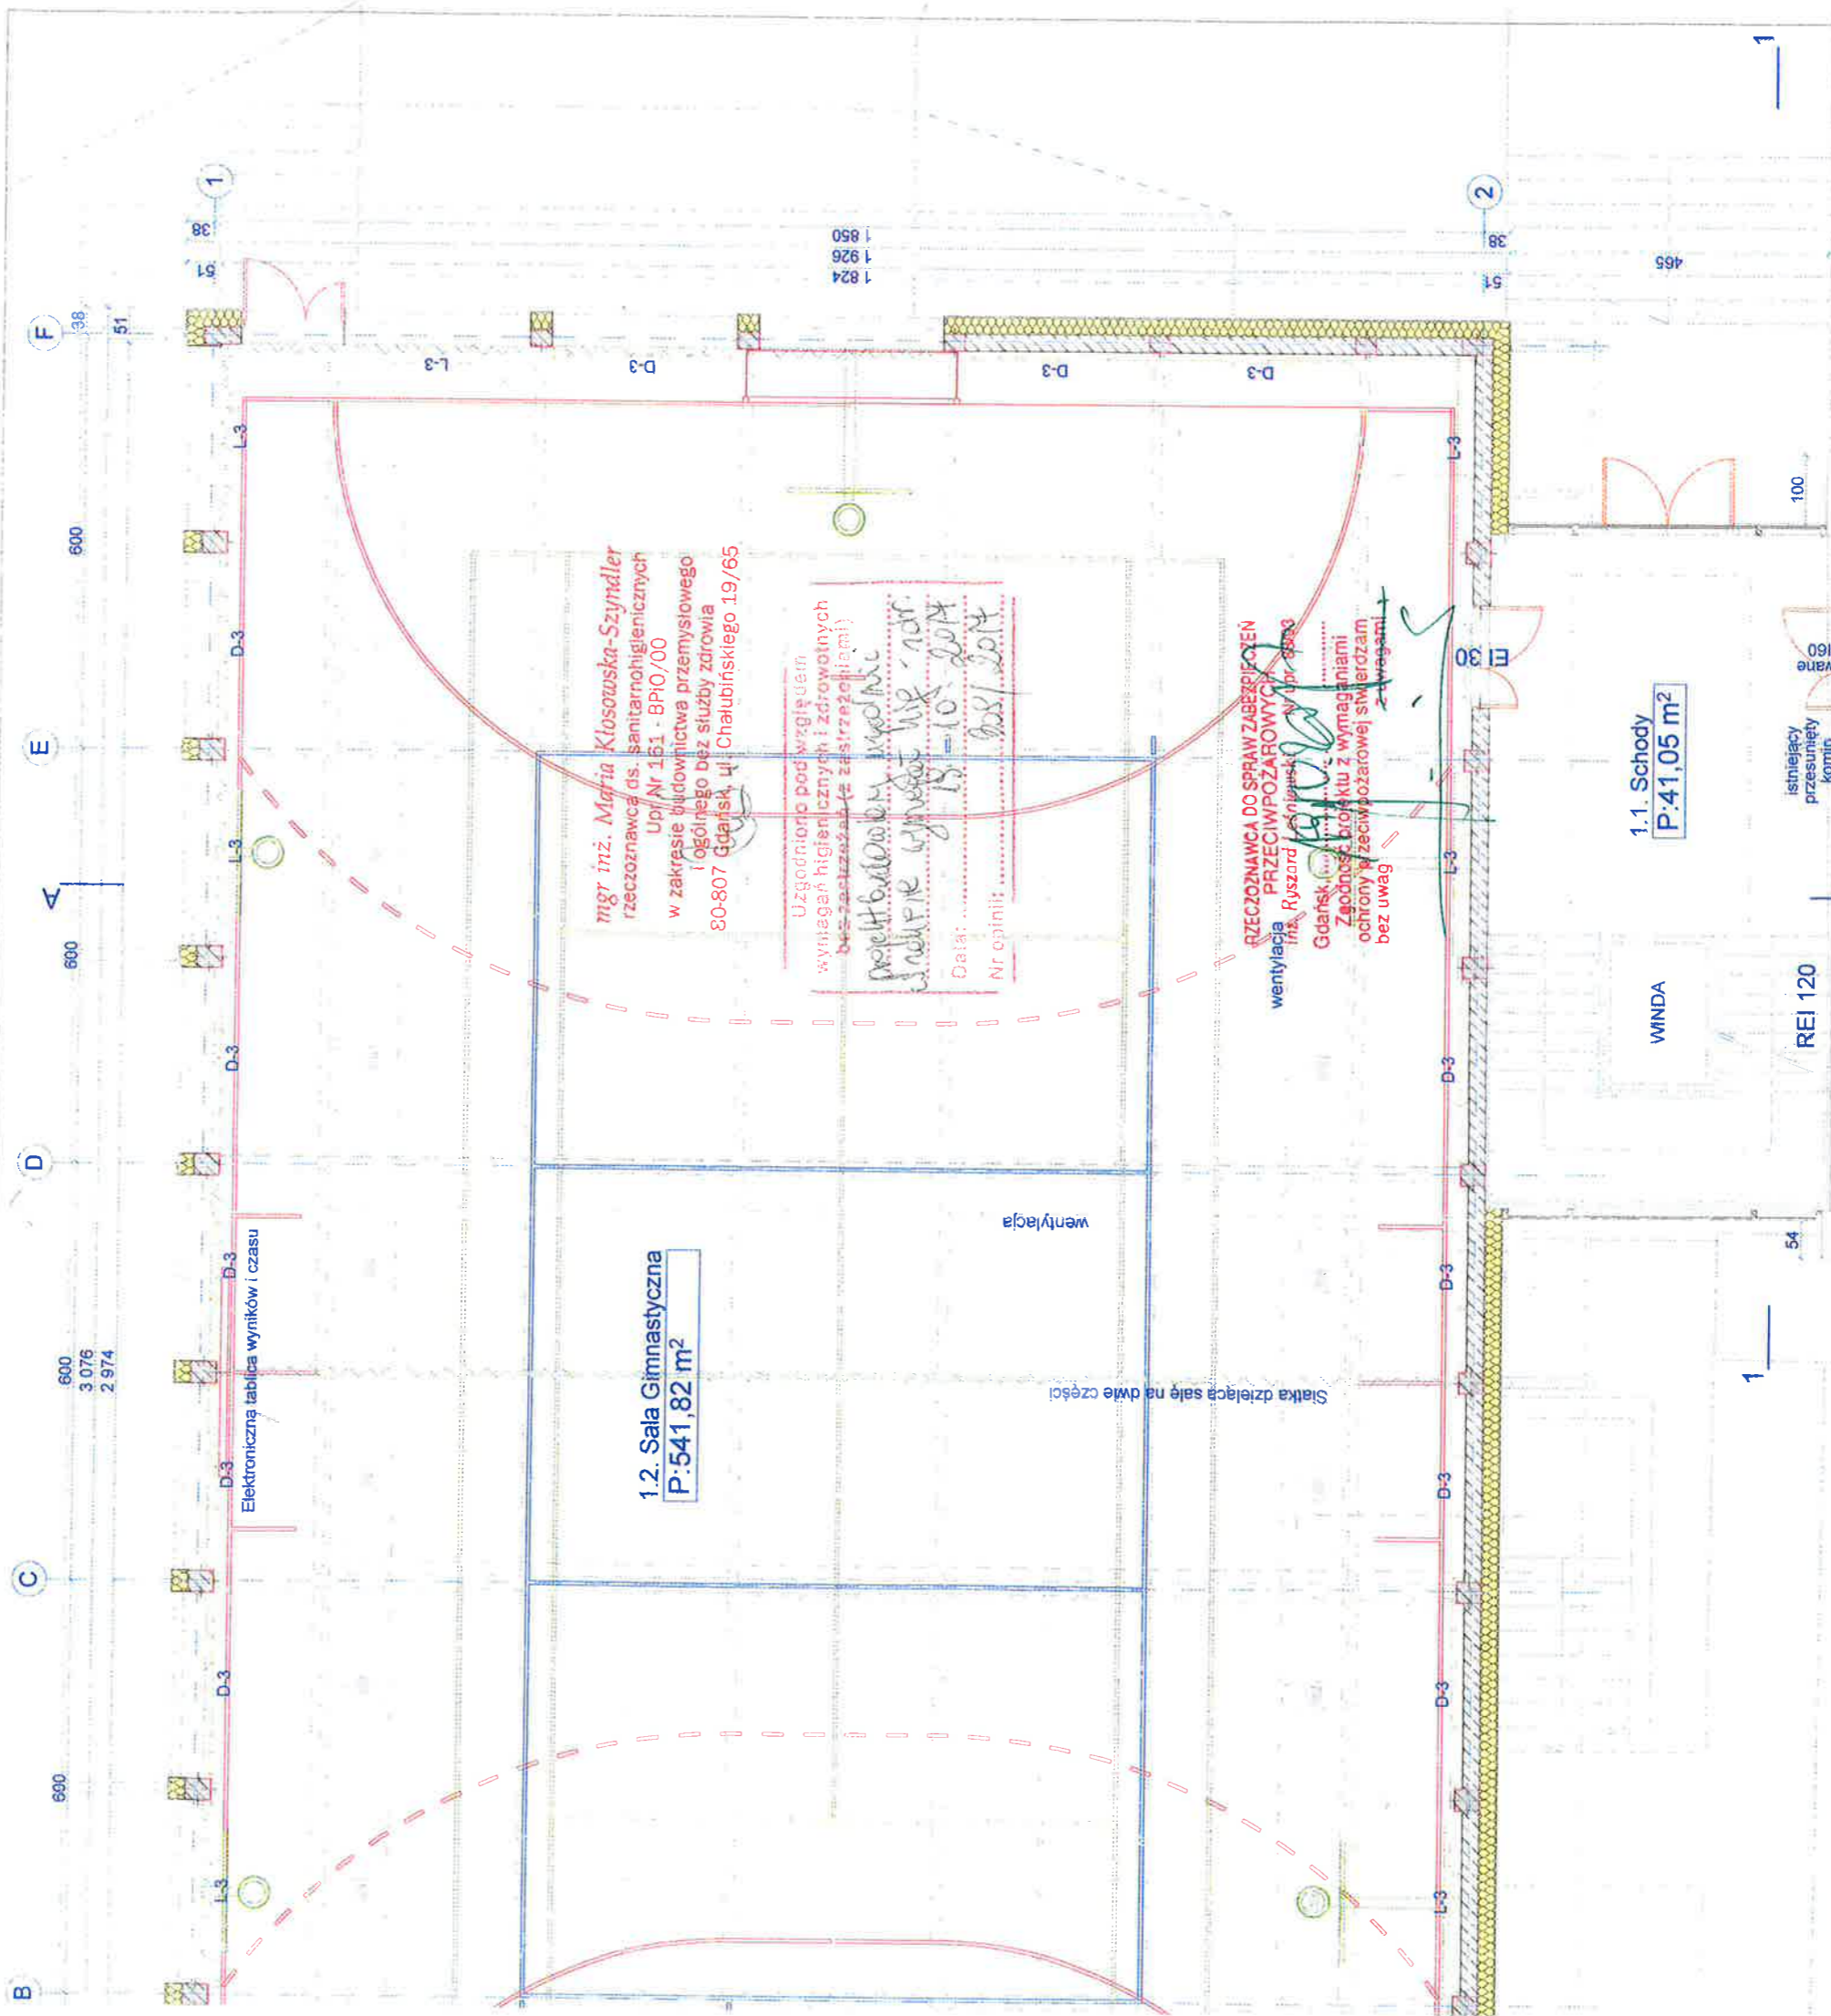

mgr inż. **Maria Kłosowska-Szyndler**
 rzeczoznawca ds. sanitarnohigienicznych
 Upij Nr 161 - BPIO/00
 w zakresie budownictwa przemysłowego
 i ogólnego bez służby zdrowia
 80-807 Gdańsk, ul. Chałubińskiego 19/65

Uzgodniono pod względem
 wymagań higienicznych i zdrowotnych
 bez zastrzeżeń (z zastrzeżeniami)
 Projekt budowlany modernizacji
 i nadanie wyników nr - nr
 Data: 13-10-2014
 Nr opinii: 608/2014

**RZECZOWNIWA DO SPRAW ZABEZPIECZEN
 wentylacji PRZECIWOŻAROWYCH**
 inż. Ryszard Lesniak
 Gdańsk
 Zobowiązanie projektu z wymaganiami
 ochrony przeciwpożarowej stwierdzam
 bez uwag

1.2. Sala Gimnastyczna
 P:541,82 m²

1.1. Schody
 P:41,05 m²

LEGENDA :

- D-3 - Drabinka gimnastyczna, h=3m, 3 segmenty = 17szt.
- L-3 - Laweczka gimnastyczna, 3 segmenty = 10szt.


Pow. netto - Piwnice	- 246,29m ²
Pow. netto - Parter	- 582,87m ²
Pow. netto - Piętro	- 78,45m ²
Pow. netto suma	- 907,61m ²

art
 PRACOWNIA ARCHITEKTURY
 80-287 GDANSK; UL F ZABŁOCKIEGO 4/42
 TEL. 0-507 104-474
 punkt ARTPUNKT@WP.PL www.ARTPUNKT.PL

arch. proj. mgr inż. arch. Marek Gochowski
 upr. proj. NR 170/Gdi/01

PROJEKT KONCEPCYJNY
 POMIESZCZEN SALI GIMNASTYCZNEJ S.P. NR 3
 PRUSZCZ GDANSKI UL. JANA MATEJKI 1
 DZ.NR 92 OBR. 12 0012

NAZWA RYSUNKU	SKALA	BRANŻA	NR RYS.
RZUT PARTERU	1:100		A 01
	IX 2017		
	DATA		

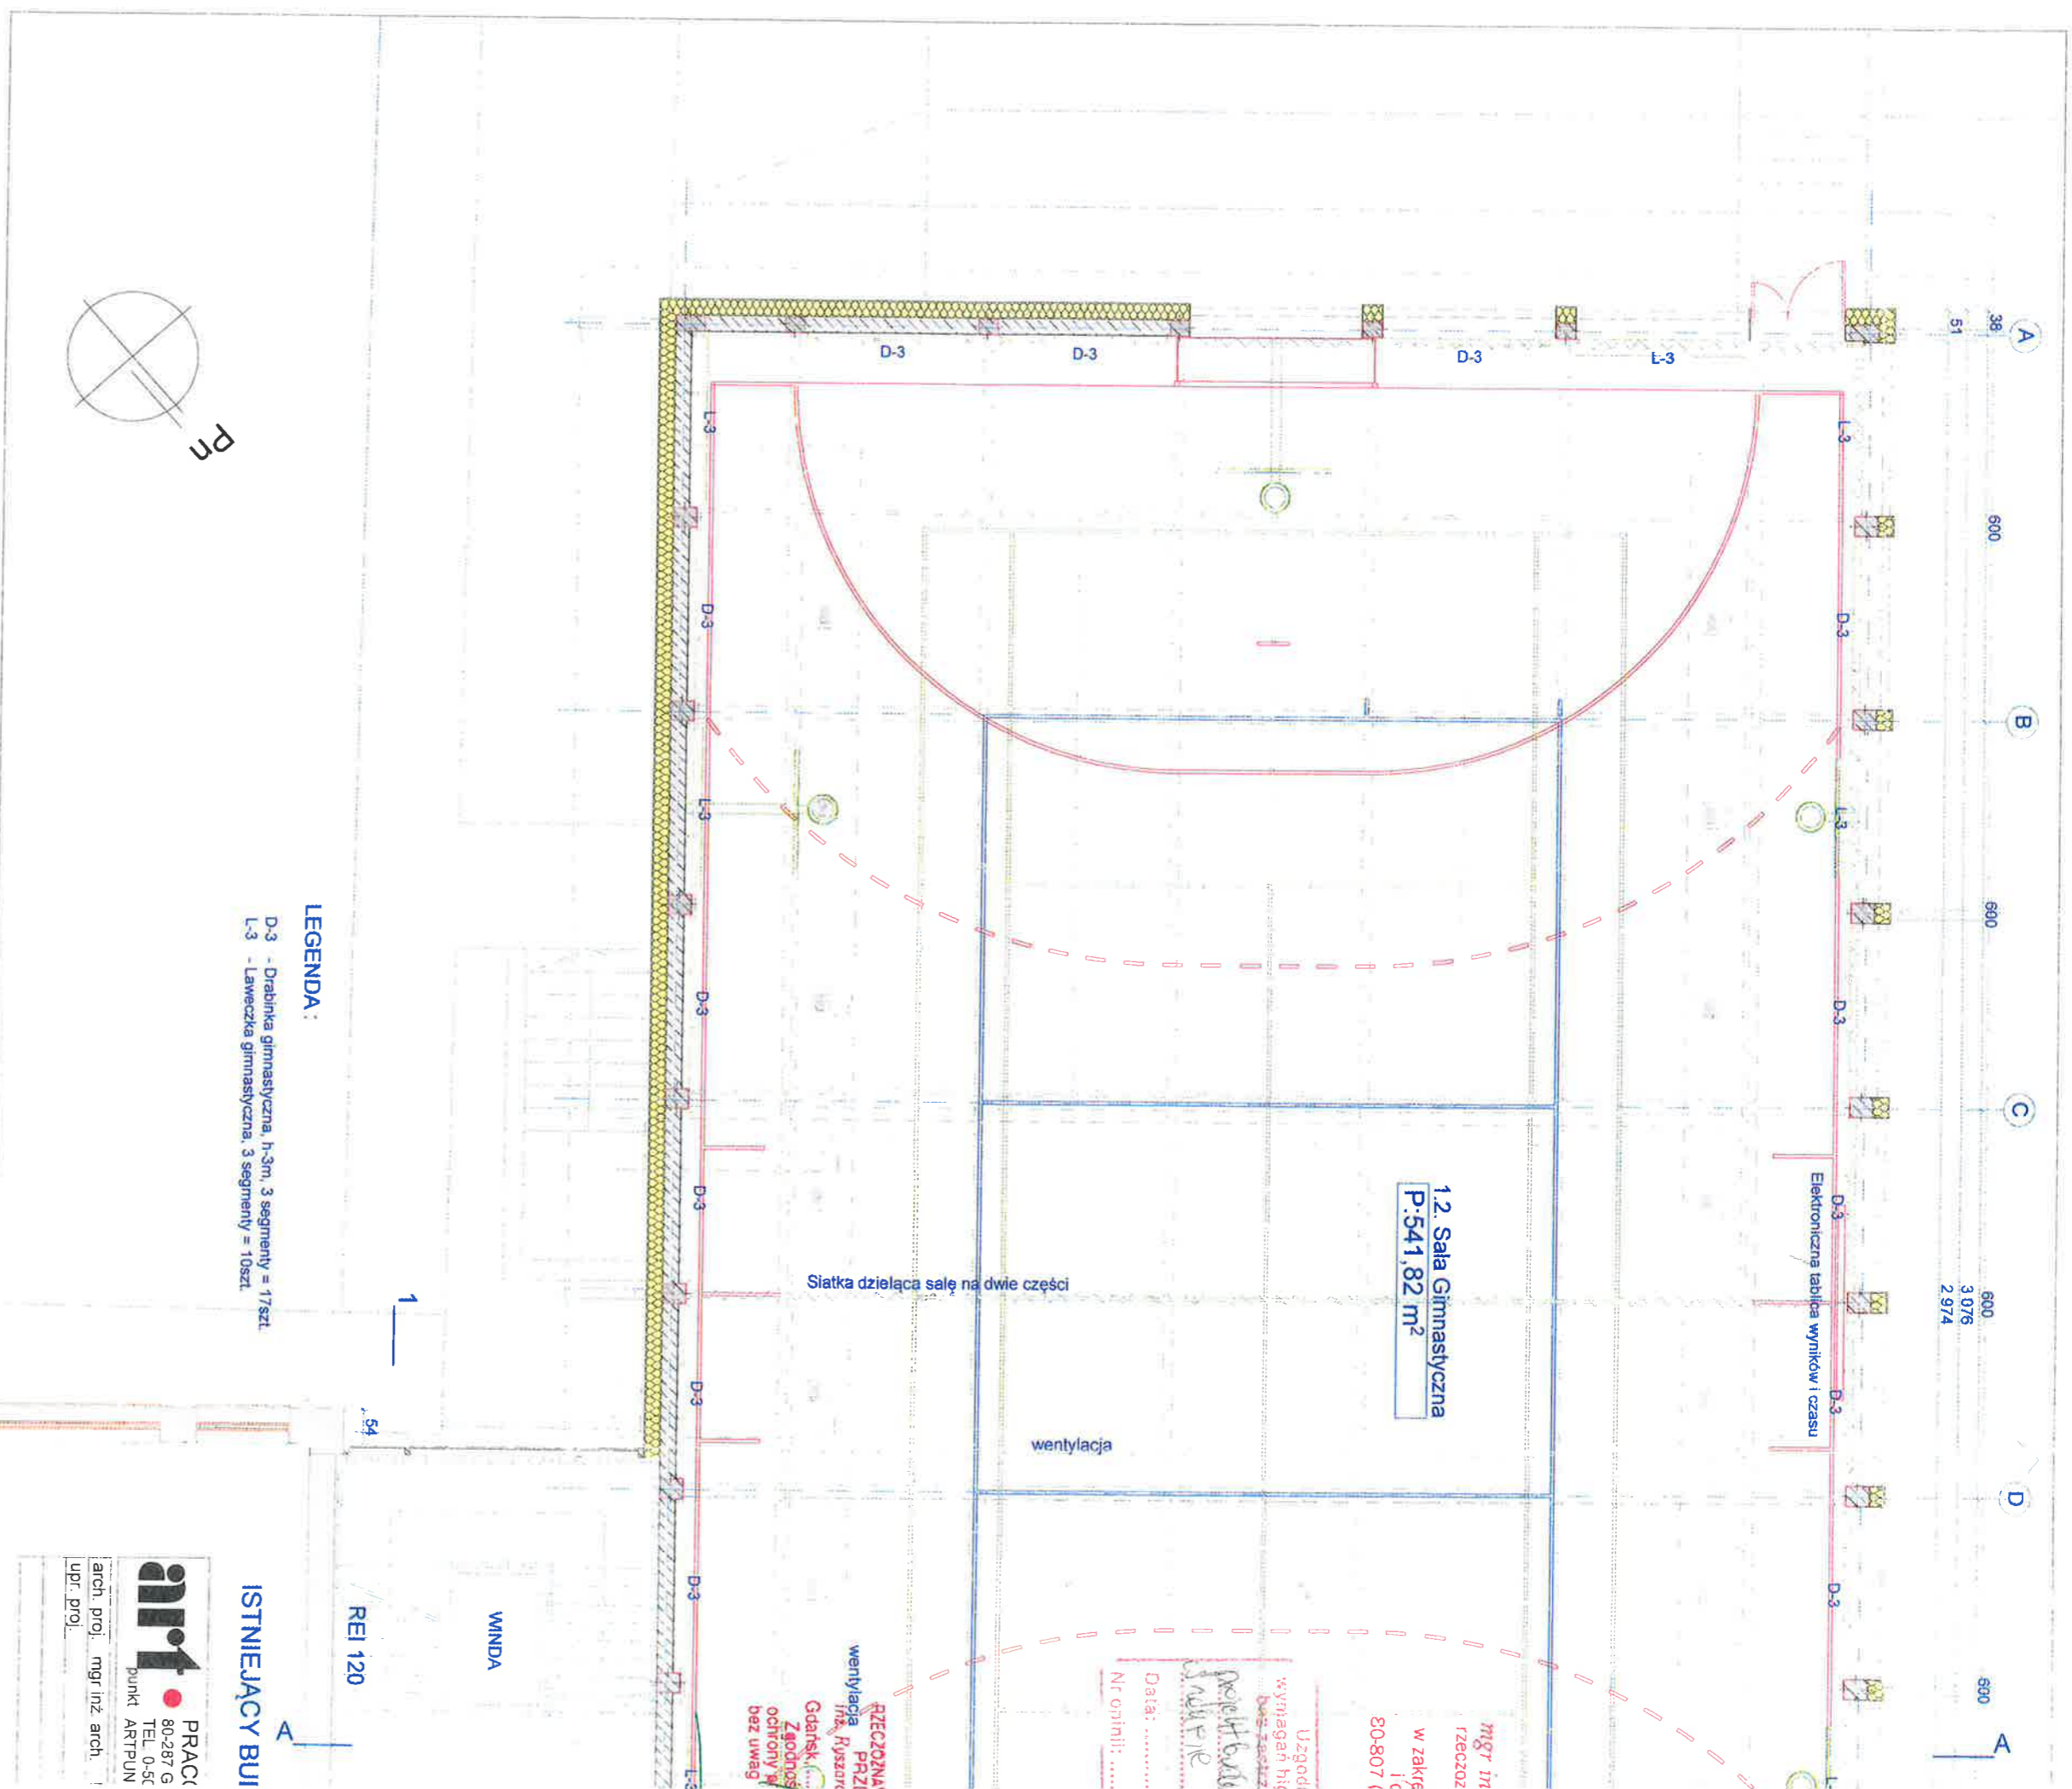

A 36 51 600 600 600 600 600 600 600 600
 B 600 3 076 2 974
 C 600
 D 600

1.2. Sala Gimnastyczna
P: 541,82 m²

Elektroniczna tablica wyników i czasu


Siatka dzieląca salę na dwie części

wentylacja

Uzgodi
 wyrażam zgodę
 Data:
 Nr opinii:
 mgr inż.
 rzecznik
 w zakresie
 10
 80-807 1

RZECZOWNIA
 wentylacja PRZELI
 Inż. Ryszard
 Gdańsk
 Zgodność
 ochrony
 bez uwag

LEGENDA :
 D-3 - Drabinka gimnastyczna, h-3m, 3 segmenty = 17szt.
 L-3 - Laweczka gimnastyczna, 3 segmenty = 10szt.

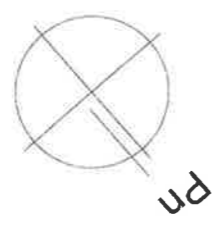

ISTNIEJĄCY BUI
PRACOWNIA
 80-287 G
 TEL. 0-5C
 punkt ART/PUN
 arch. proj. mgr inż. arch.
 upr. proj.

REI 120

WINDA