


Przekrój (P1) [km 0+539.00]

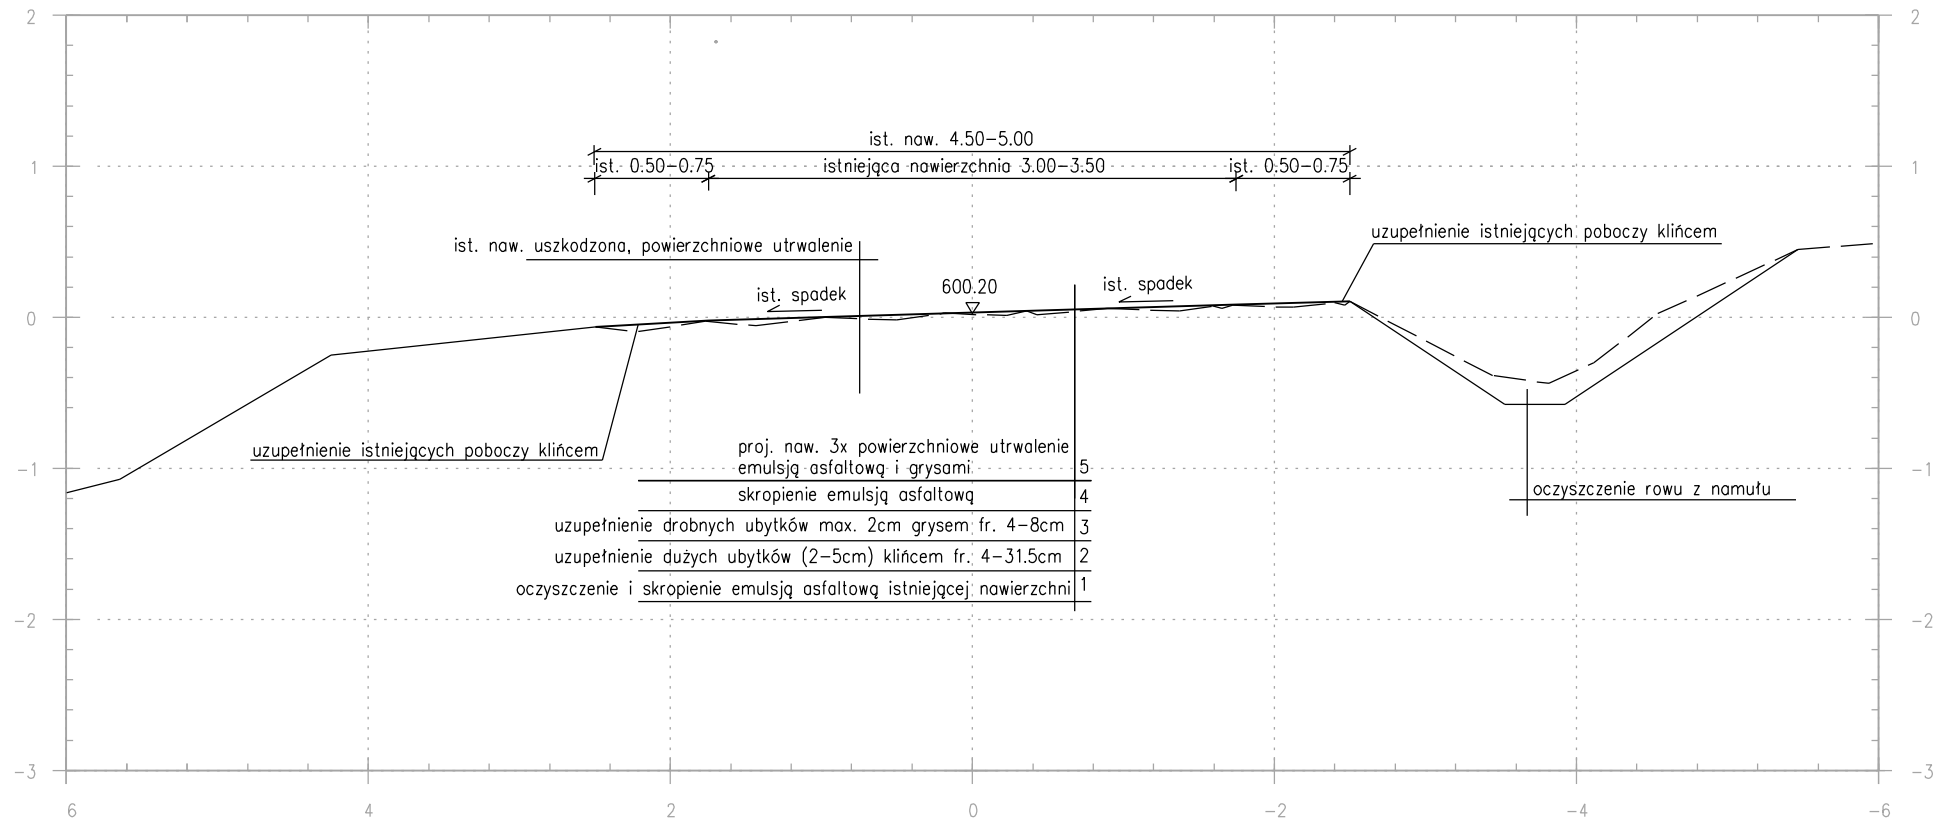

LEGENDA:

— — — ist. teren
———— proj. nawierzchnia

bid		Biuro Inżynierii Drogowej 38-500 Sanok, ul. Sienkiewicza 1, pII	
Inwestor:		Nadleśnictwo Ustrzyki Dolne, ul. Rynek 6, 38-700 Ustrzyki Dolne	
Nazwa obiektu:		Remont drogi leśnej Stefkowa-Łodyna	
Projektant:	mgr inż. Wojciech Radwański nr upr.: 37/2003	Podpis	Skala: 1:50
Opracował:	inż. Radosław Głuszkiewicz	Podpis	Data: 08.2022
Nazwa rysunku:		Numer rysunku: <div>2</div>	
PRZEROJE TYPOWE			