


Imię i nazwisko i podpis osoby reprezentującej organ	
Data wykonania kopii	
materiału zasobu	
identyfikator ewidencyjny	
Nazwa materiału zasobu	
podstawowy symbol katalogizacyjny	P.821 + -
rodzaj promieniowania	

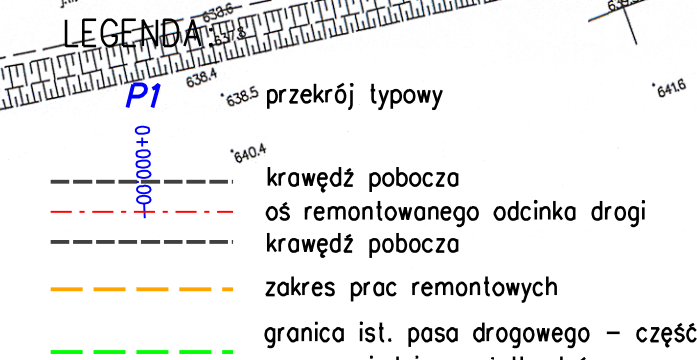

bid	Biuro. Inżynierii Drogowej 38-500 Sonek, ul. Sienkiewicza 1, pl		
	Inwestor: Nadlesnictwo Ustrzyki Dolne ul. Rynek 6, 38-700 Ustrzyki Dolne		
Nazwa obiektu: Remont drogi leśnej Sietkowo-Lodyna			
Projektant: mgr inż. Wojciech Radwanski nr upr.: 37/2003	Podpis	Skala: 1:500	Data: 08.2022
Opracował: inż. Radosław Głuszkiewicz	Podpis	Number rysunku: 1/1	
Nazwa rysunku: PLAN SYTUACYJNY			