


Przekrój normalny – droga km 0+700 do 0+900

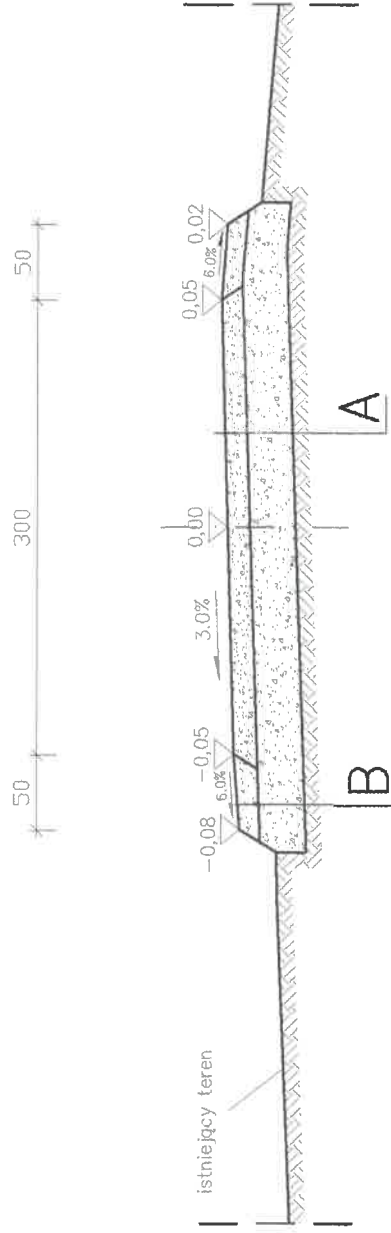

A

15cm	nawierzchnia tłuczniowa
30cm	podbudowa z kruszywa łamanego 0/63
20cm	Korytowanie
	grunt rodzimy

B

15cm	pobocza z krusz. łam. 0/31,5
30cm	podbudowa z kruszywa łamanego 0/63
	grunt rodzimy

Uwaga:
Spadek poprzeczny drogi
dostosować do istniejących
warunków terenowych

mgr inż. Marcin Wszótek
Uprawnienia budowlane
do projektowania bez ograniczeń
w specjalności drogowej
DOK/12220/DB/DD/10
M. Wszótek

Zadanie:	Remont drogi gminnej Owczary "Klimek" Nr 270953K, nr dz. ewid. 1240/2 w miejscowości Owczary w km 0+700 – 0+900		
Inwestor:	Gmina Sękowa, 38–307 Sękowa 252		
Opracował: mgr inż. Marcin Wszótek	Przekrój normalny		Skala: 1:50
			Nr rys. 1
		Data opracowania: wrzesień 2021	