


Przekrój normalny – droga km 0+200 – 0+300 i km 0+430 – 0+910

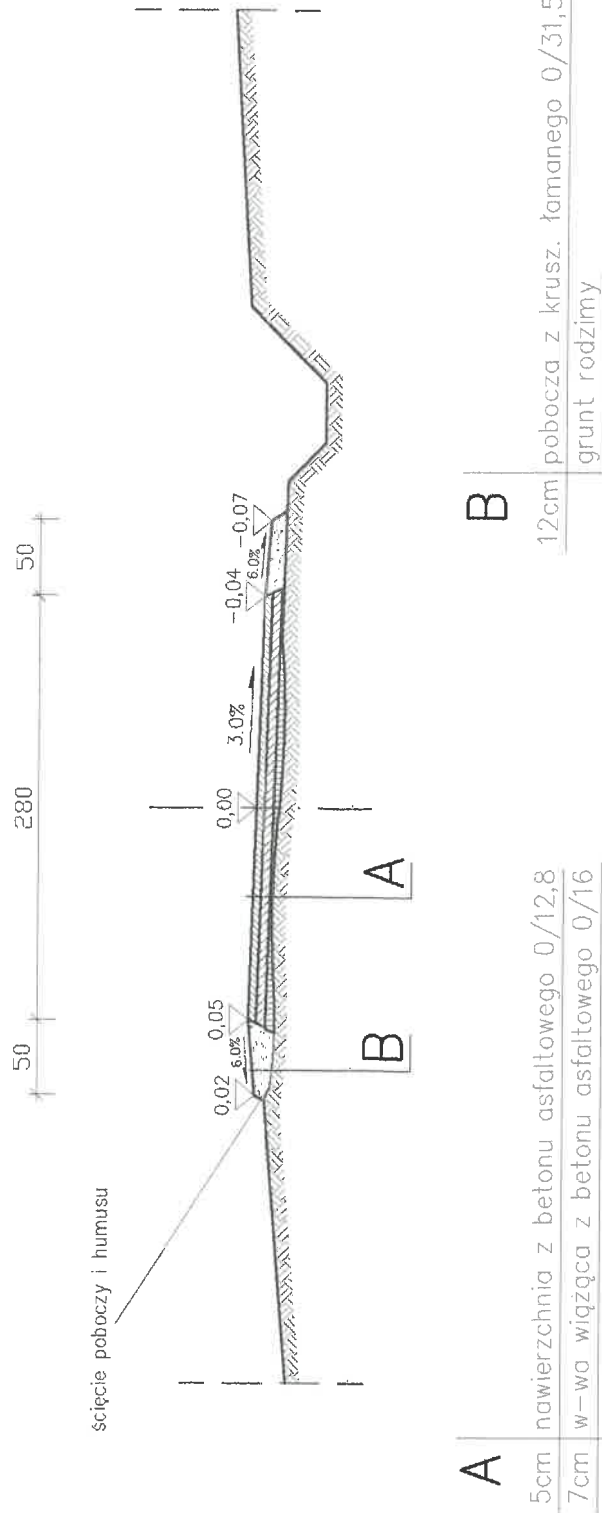

A	5cm	nawierzchnia z betonu asfaltowego 0/12,8
	7cm	w- wa wiążąca z betonu asfaltowego 0/16
		warstwa profilująca z betonu asfaltowego
		istniejąca nawierzchnia

B	12cm	pobocza z krusz. łamanego 0/31,5
		grunt rodzimy

Uwaga:
Spadek poprzeczny drogi
dostosować do istniejących
warunków terenowych

mgr inż. Marcin Wszółek
Uprawnienia budowlane
do projektowania bez ograniczeń
w specjalności drogowej
PDK/0228/P/16/16
M.W.

Zadanie:		Remont drogi gminnej Męcina Mała "Dominikowice" Nr 270978K, nr dz. ewid. 88/1, 70/1 w miejscowości Męcina Mała w km 0+200 – 0+300 i 0+430 – 0+910	
Inwestor:		Gmina Sękowa, Sękowa 252, 38–307 Sękowa	
Opracował: mgr inż. Marcin Wszółek	Przekrój normalny		Skala: 1:50
			Nr rys. 1
		Data opracowania: wrzesień 2021	