


Przekrój normalny – droga km 0+000 – 0+200

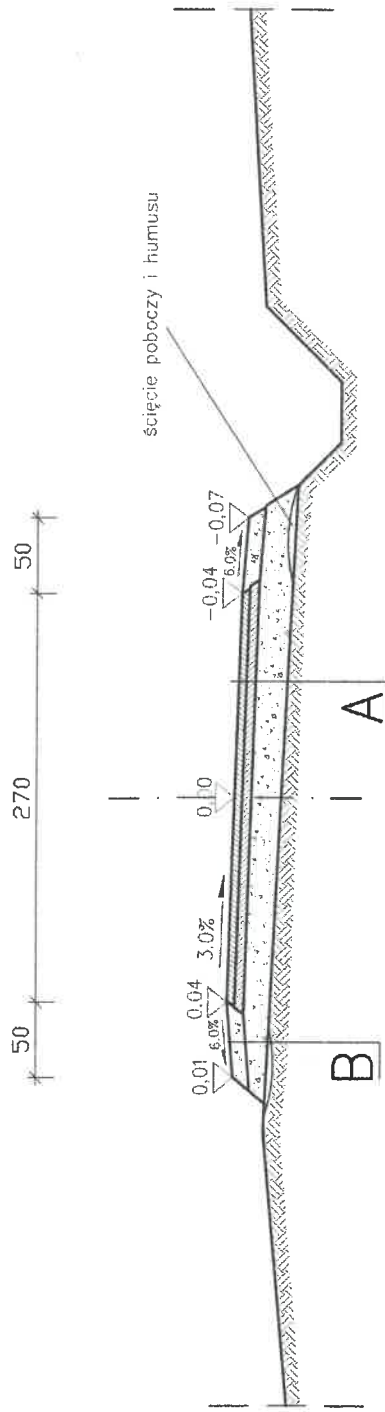

A	5cm w-wa ścieralna z betonu asfaltowego 0/12,8 7cm w-wa wiążąca z betonu asfaltowego 0/16 20cm podbudowa z kruszywa łamanego 0/63 (istniejąca nawierzchnia)
B	12cm pobocza z krusz. łamanego 0/31,5 20cm podbudowa z kruszywa łamanego 0/63 (grunt rodzimy)

Uwaga:
Spadek poprzeczny drogi
dostosować do istniejących
warunków terenowych

mgr inż. **Marcin Wszółek**
Uprawnienia budowlane
do projektowania bez ograniczeń
w specjalności drogowej
PDK/0220/PPOD/10

Zadanie:		Remont drogi gminnej Ropica Góra "Cmentarz" Nr 271026K, nr dz. ewid. 238 w miejscowości Ropica Góra w km 0+000 – 0+200			
Inwestor:		Gmina Sękowa, Sękowa 252, 38–307 Sękowa			
Opracował: mgr inż. Marcin Wszółek	Przekrój normalny			Skala:	1:50
				Nr rys.	1
	Data opracowania: wrzesień 2021				