



ZAKRES B
BZI-1

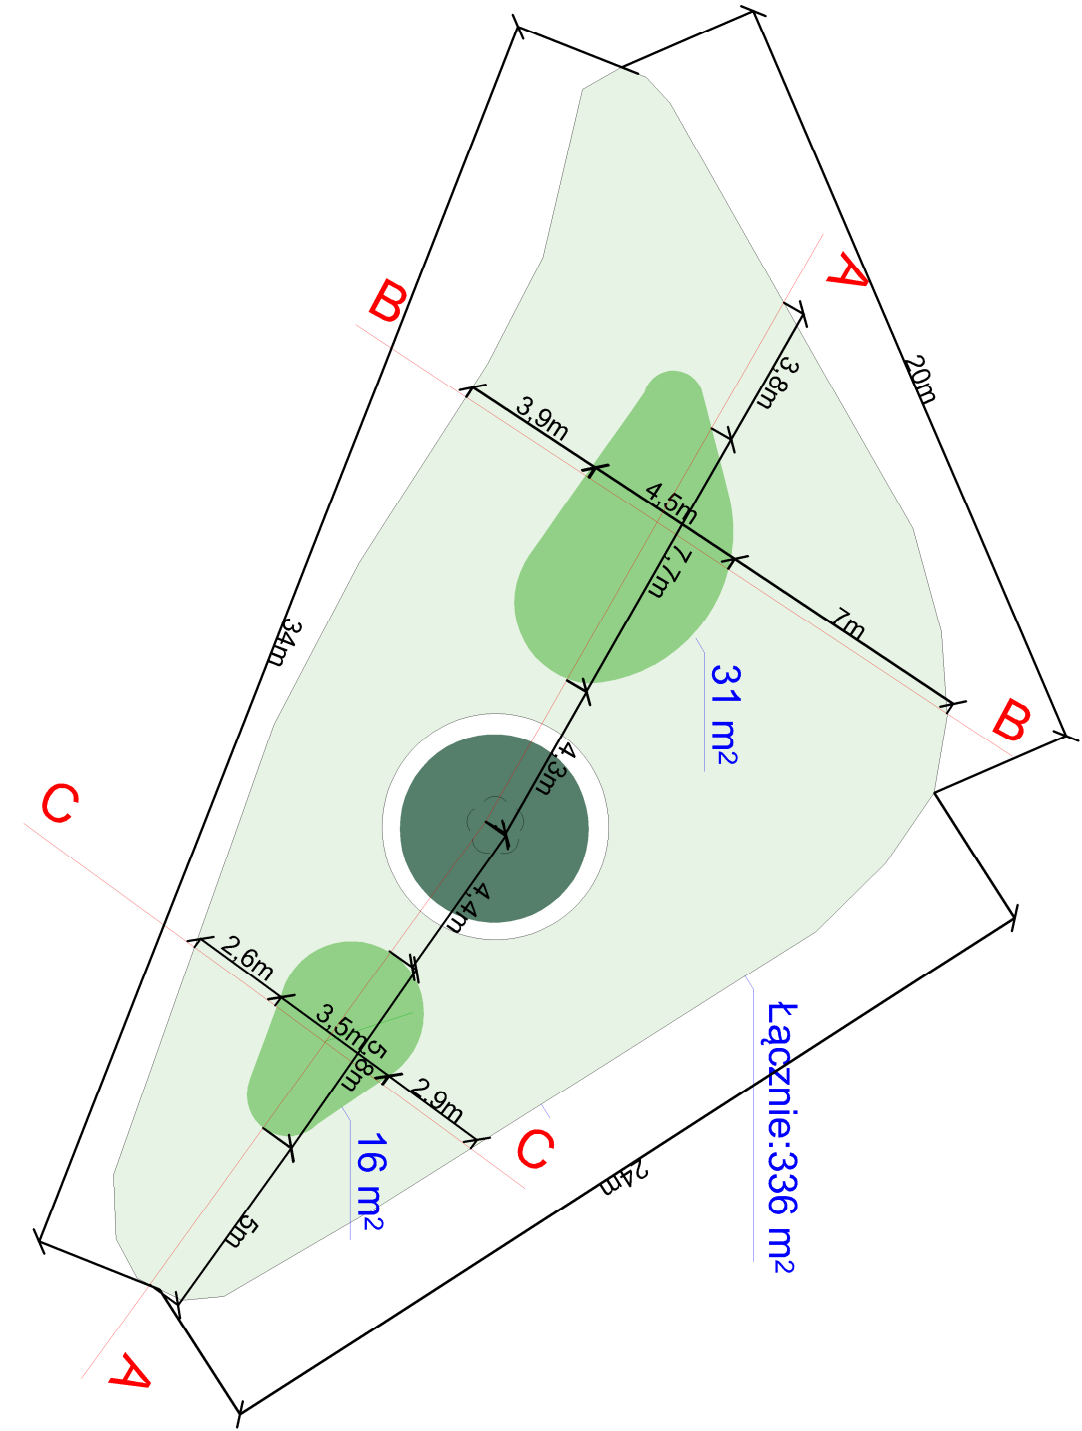

Opaska kierująca wody do ogrodu, spadek ok 30%.


Nasadzenia roślinne.

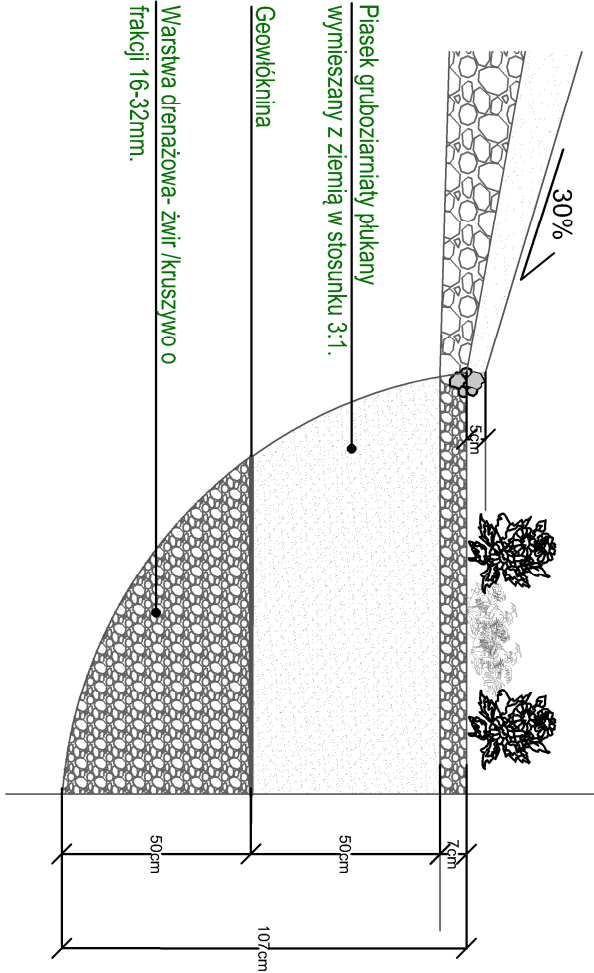

Piasek gruboziarnisty płukany
wymieszany z ziemią w stosunku 3:1.

Geowłóknina

Warstwa drenażowa- żwir /kruszywo o
frakcji 16-32mm.

<div><div></div><div>AQUANET RETENCJA SP. Z O.O. ul. LUTYCKA 95, 60-478 POZNAŃ tel. 601 750 432 e-mail: biuro@aquanet-retencja.pl</div></div>		TYTUŁ RYSUNKU ZAKRES B, BZI 2 RZUT ROZWIĄZANIA BZI 1 PRZEKRÓJ OGRODU DESZCZOWEGO	
INWESTOR Aquanet S.A. ul. Dolna Włda 126 61-477 Poznań		SPECJALNOŚĆ PROJEKTOWANYCH TERENÓW ZIELONYCH mgr inż. arch. Jakub Smykowski	PODPIS:
INWESTYCJA Projekt zagospodarowania wód opadowych na terenie obiektu Ośrodka Rataje , w ramach zadania "Modernizacja Ośrodka Rataje"		SPECJALNOŚĆ INSTALACYJNA mgr inż. Anna Mierzwa SPECJALNOŚĆ INSTALACYJNA W ZAKRESIE BIOC INSTALACJI INSTALACJA SYSTEMU WENTYLACJI I GŁOŚNIOWYCH INSTALACJI INSTALACJA IZOLACJI IZOLACYJNYCH	PODPIS:
BRANŻA Błędno Zielona Infrastruktura OŚ. Piastowskie 106A, 61-155 Poznań	ADRES INWESTYCJI	STADIUM / DATA Projekt wykonawczy styczeń 2024	SKALA / NR RYSUNKU 1:200 Rys 12