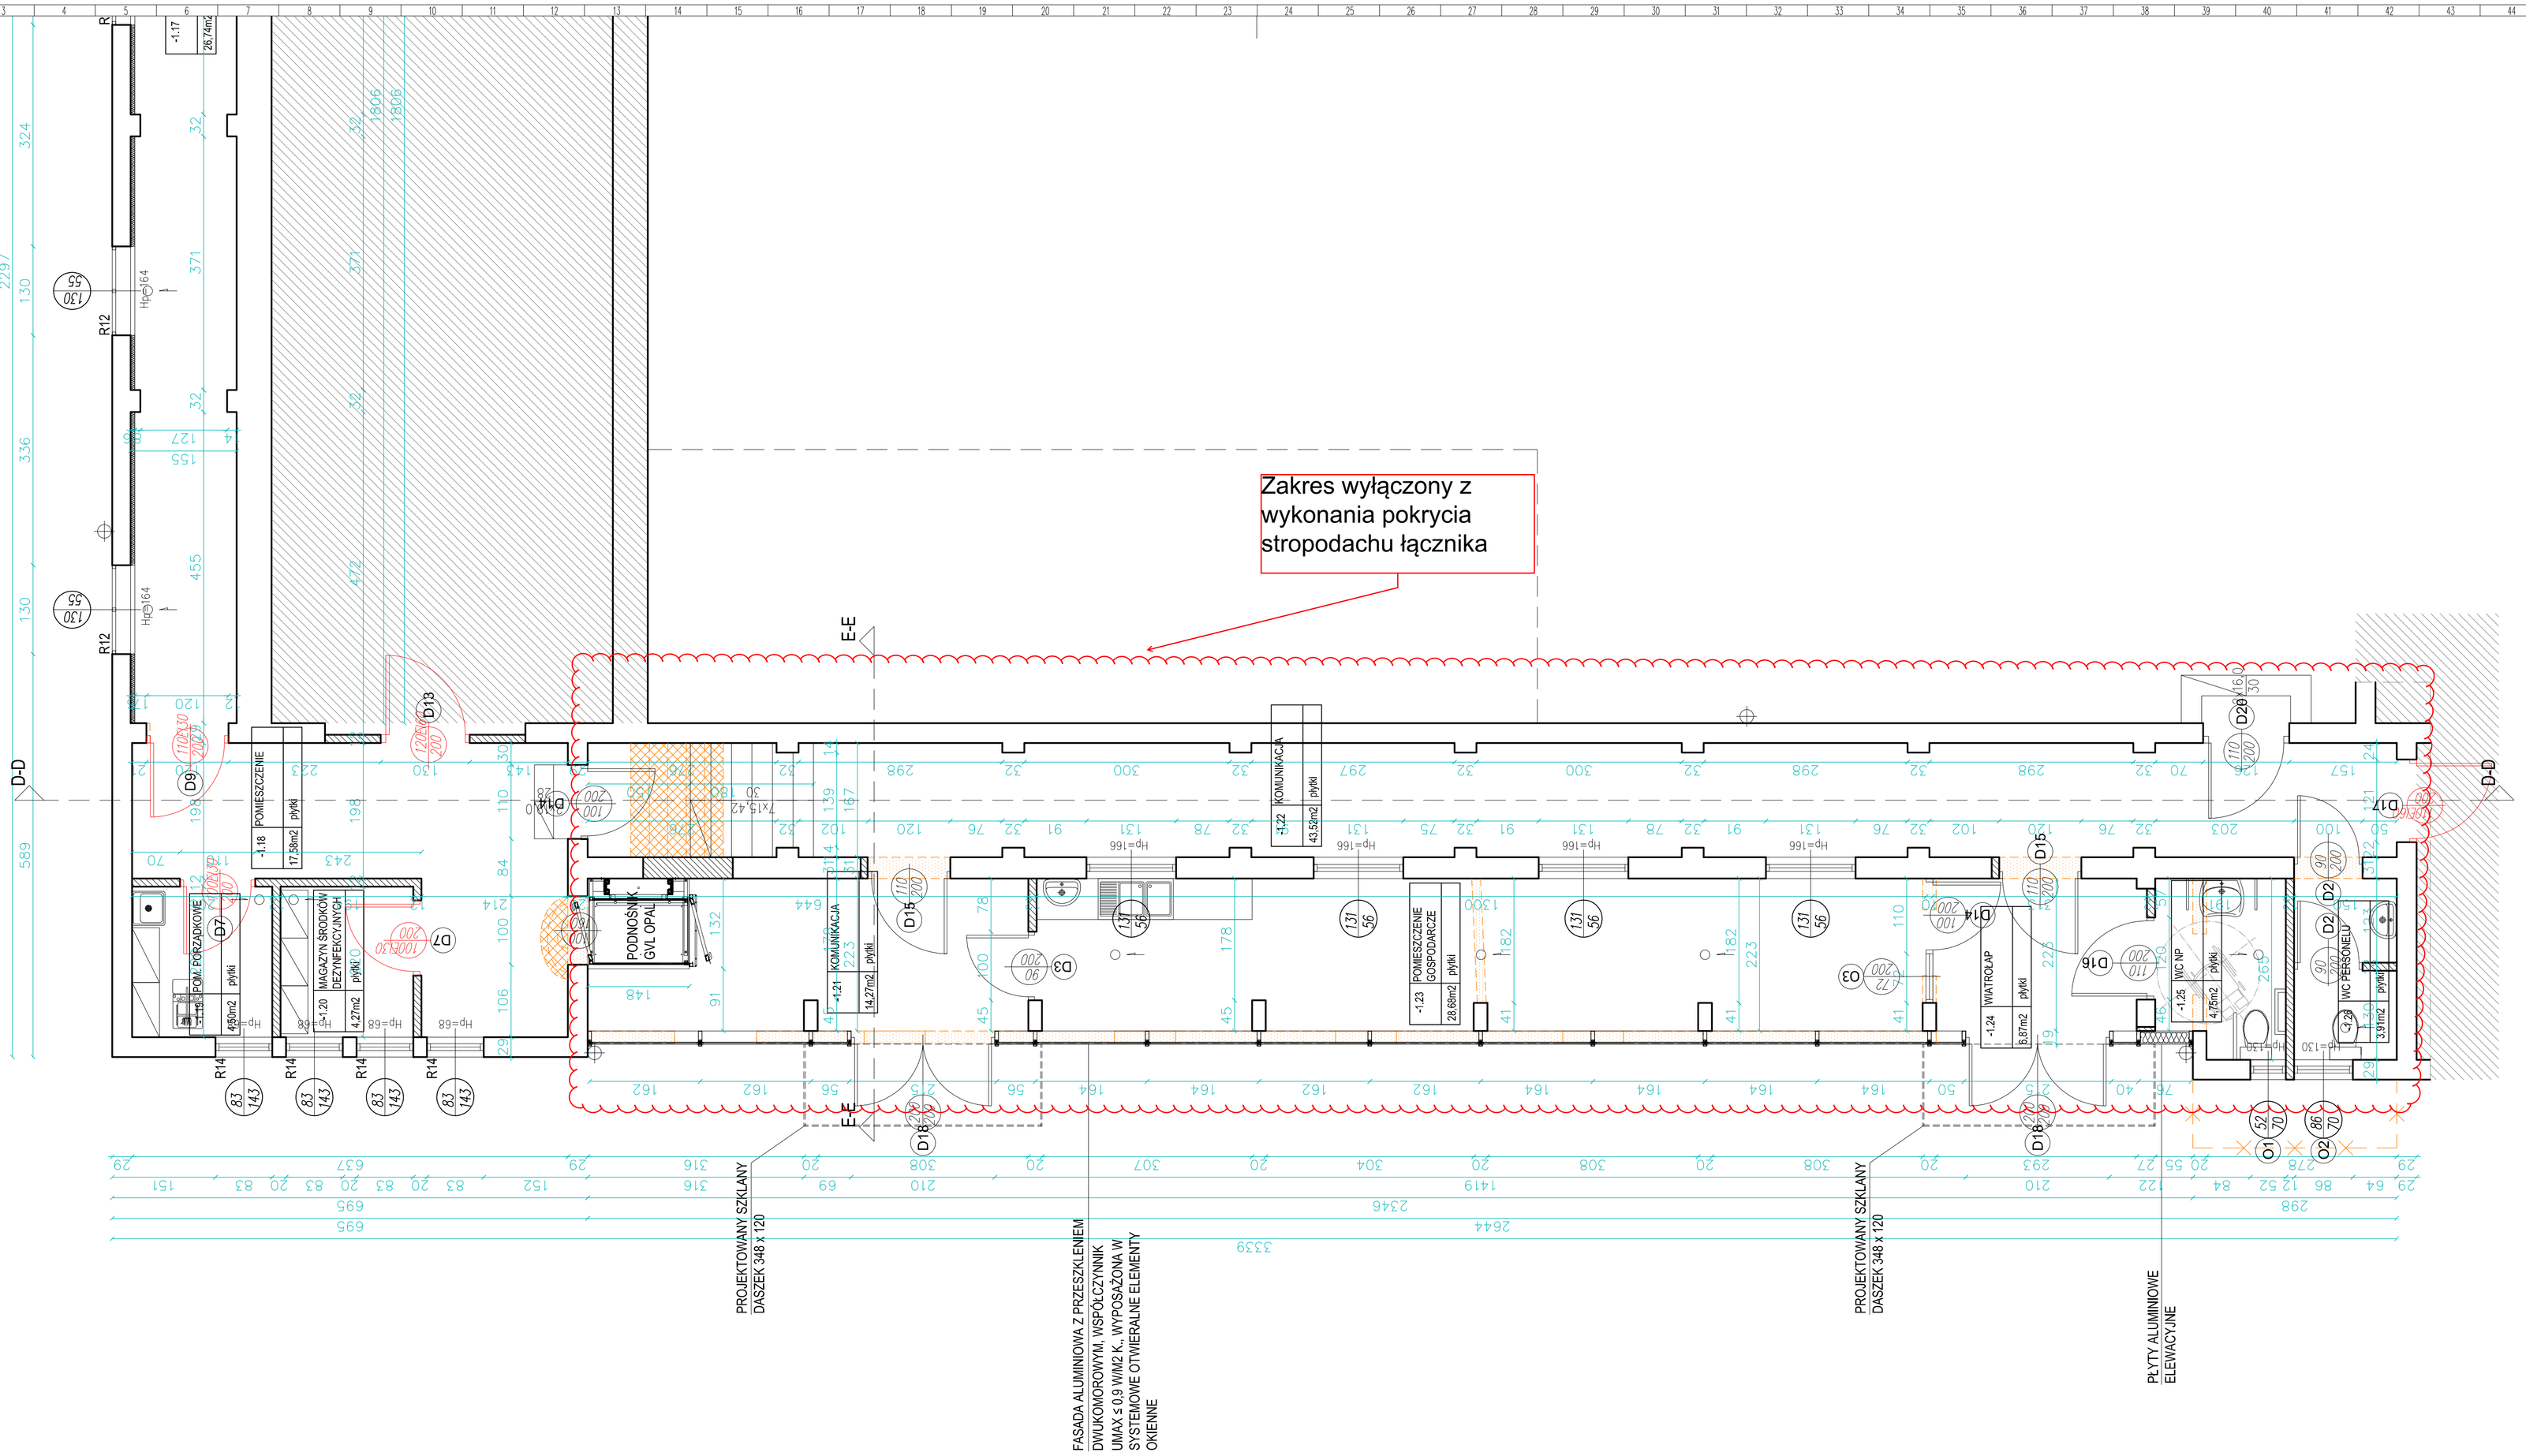

INSTRUKCJE:

1. PO AKTUALIZACJI RYSUNKU-REWIZJA, RYSUNKI Z WCEŚNIEJSZYM INDEKSEM TRACĄ WAŻNOŚĆ
2. DRZWI-NA RYSUNKACH OPISANO WYMIARY W ŚWIETLE OTWORU
3. WYSOKOŚĆ OTWORÓW DLA DRZWI WEWNATRZLOKALOWYCH MIERZONA OD POSADZKI WYKOŃCZONEJ 210cm
4. WYMIARY PODANO W cm, RZĘDNE POZIOMÓW PODANE W m, SPADKI W %
5. OKNA- NA RYSUNKACH OPISANO WYMIARY W ŚWIETLE OŚCIEŻY CZYLI OTWORU W MURZE
6. POSADZKI WYKONAĆ NA JEDNYM POZIOMIE (BEZ PROGÓW)

POWOŁANIA:

1. OTWORY W ŚCIANACH KOORDYNOWAĆ Z PROJEKTAMI BRANŻOWYMI
2. RYSUNEK NALEŻY ROZPATRYWAĆ ŁĄCZNIE Z RYSUNKAMI RZUTÓW ORAZ PRZEKROJÓW Z ZALECANYMI P.POŻ, KATALOGIEM DETALI
3. RYSUNEK NALEŻY ROZPATRYWAĆ ŁĄCZNIE Z ZAPISAMI OPISU TECHNICZNEGO ORAZ SPECYFIKACJI MATERIAŁOWEJ
4. RYSUNEK NALEŻY ROZPATRYWAĆ ŁĄCZNIE Z OPRACOWANIAMI BRANŻOWYMI

UWAGI I ZASTRZEŻENIA:

1. PROJEKT NALEŻY ZREALIZOWAĆ, ZGODNIE ZE SZTUKĄ BUDOWLANĄ,W PRZYPADKU ROZBIEŻNOŚCI WYMIAROWYCH I TECHNOLOGICZNYCH MIĘDZY PROJEKTAMI BRANŻOWYMI, SKONSULTOWAĆ SIĘ Z GENERALNYM PROJEKTANTEM.
2. PROJEKT ARCHITEKTONICZNY JEST PROJEKTEM NADRZĘDNYM,WSZYSTKIE ROZBIEŻNOŚCI Z PROJEKTAMI BRANŻOWYMI SKONSULTOWAĆ Z PROJEKTANTEM GENERALNYM.
3. WSZYSTKIE ZMIANY SKONSULTOWAĆ Z PROJEKTANTEM.
4. PRZED PRZYSTĄPIENIEM DO ROBÓT SPRAWDZIĆ WYMIARY W NATURZE.
5. IZOLACJE PRZECIWWODNĄ WYKONAĆ ZE SZCZEGÓLNĄ STARANNOŚCIĄ, ZGODNIE Z WYTYCZNYMI TECHNOLOGICZNYMI DOSTARCZONYMI PRZEZ PRODUCENTA, WSZYSTKIE PRZEJŚCIA PRZEZ W/W WYKONAĆ W SPOSÓB SZCZELNY.
6. WSZYSTKIE ŚCIANY MUROWANE, WYDZIELAJĄCE POWIERZCHNIE TECHNICZNE I SZACHTY, WYKONAĆ PO WPROWADZENIU: URZĄDZEŃ,RUROCIĄGÓW I KANAŁÓW INSTALACYJNYCH.
7. PRZEJŚCIA INSTALACYJNE PRZEZ PRZEGRODY W RAMACH RÓŻNYCH STREF POŻ. WYKONAĆ ZGODNIE Z PN ORAZ WYTYCZNYMI P.POŻ ZAMIESZCZONYMI W PROJEKCIE.
8. WSZYSTKIE ŚCIANY DZIAŁOWE WYPROWADZIĆ POMIĘDZY STROPAMI-ŚCIANY DZIAŁOWE POWINNY UTRZYMYWAĆ SWE PARAMETRY NA CAŁEJ WYSOKOŚCI (ODNOWE I AKUSTYCZNE)
9. PRZEJŚCIA PIONÓW WOD.-KAN., WENT. GRAWITACYJNEJ ITP NALEŻY USZCZELNIĆ PRZY PRZEJŚCIACH PRZEZ PRZEGRODY OGNIOWE PRZECIWPOŻAROWO, ZGODNIE Z KLASYFIKACJĄ OGNIOWA PRZEGRÓD WYTYCZNYMI PRZECIW POŻAROWYMI
10. WYSTEPUJACE W TEKŚCIE NAZWY I ZNAKI TOWROWE UŻYTO JEDYNIE W CELU OKRESLENIA ZAKŁADANYCH TZW.STANARDÓW TECHNICZNYCH I MATERIAŁOWYCH LUB WYGLADU ESTETYCZNEGO MATERIAŁÓW WYKOŃCZENIOWYCH. DOPUSZCZA SIE STOSOWANIE MATERIAŁÓW O PRAMETRACH RÓWNOWAŻNYCH LUB WYŻSZYCH OD ZAPROJEKTOWANYCH.
11. WSZYSTKIE ZAPROPONOWANE PRZEZ WYKONAWCĘ MATERIAŁY, URZADZENIA, ELEMENTY I TECHNOLOGIE , POMINNY SPEŁNIAĆ WSZYSTKIE ZAŁOŻONE W PROJEKCIE PARAMETRY TECHNICZNE,ESTETYCZNE I FORMALNO-PRAWNE, A TAKŻE PRZED SKIEROWANIEMDO REALIZACJI POMINNY UZYSKAĆ AKCEPTACJĘ GP, INSPEKTORA NADZORU I INWESTORA.
12. W PRZYPADKU ZAISTNIENIA KONIECZNOŚCI ZMIAN PROJEKTU DOTYCZĄCYCH PRZEZ WYKONAWCĘ I ODPOWIEDNIO UZGODNIONYCH ROZWIĄZAŃ ZAMIENNYCH, KOSZTY OPRACOWANIA PEŁNEJ DOKUMENTACJI ZAMIENNEJ PONOSI WYKONAWCA.
13. WSZYSTKIE URZĄDZENIA, MATERIAŁY, ELEMENTY I TECHNOLOGIE POWINNY POSIADAĆ PRZEWIDZIANE PRAWEM I ODPOWIEDNIMI PRZEPISAMI DOPUSZCZENIA, ATESTY I CERTYFIKATY.
14. WYKONAWCA BIERZE NA SIEBIE PEŁNA ODPOWIEDZIALNŚĆ ZA DZIAŁANIE SYSTEMU (PRZEDSTAWIONEGO CZY ALTERNATYWNEGO).
15. JEŻELI W OPINI WYKONAWCY JAKIKOLWIEK SYSTEM LUB CZEŚĆ SYSTEMU POKAZANEGO NA RYS. ARCHITEKTONICZNYM LUB OPISANYCH W SPECYFIKACJ, NIE SPEŁNIA STAWIANYCH IM WYMAGAŃ FUNKCJONALNYCH, WYKONAWCA POWINIEN NATYCHMIAST POINFORMOWAĆ PISEMNIE ARCHITEKTA I OCZEKIWAĆ NA INSTRUKCJE OD ARCHITEKTA PRZED WYKONANIEM PRACY.

ŚCIANY ISTNIEJĄCE

ŚCIANY DO WYBURZENIA

ŚCIANY PROJEKTOWANE

P. P. "ARCHITEKT STUDIO ILP" 42 - 300 MYSZKÓW UL. PUŁASKIEGO 54 TEL/FAX 34 313-86-00 e-mail:architekt.studio@pro.onet.pl

architekt studio ilp

OBIEKT/INWESTYCJA: „PRZEBUDOWA BUDYNKU NR 7 ZLOKALIZOWANEGO W KOMPLEKSIE 109 SZPITALA WOJSKOWEGO Z PRZYCHODNIĄ SP ZOZ W CELU DOSTOSOWANIA LOKALU APTEKI DO OBOWIĄZUJĄCYCH PRZEPISÓW."

ADRES INWESTYCJI: UL. PIOTRA SKARGI 9-11, 70-965 SZCZECIN

INWESTOR: 109 SZPITAL WOJSKOWY Z PRZYCHODNIĄ SP ZOZ

BRANŻA: ARCHITEKTURA - KONSTRUKCJA | PROJEKT WYKONAWCZY

PROJEKTANT: dr Inż arch. Beata Gaska uprawnienia budowlane do projektowania bez ograniczeń w specjalności architektonicznej upr.nr 19/1996

PROJEKTANT: mgr Inż. Jacek Goska uprawnienia budowlane: do projektowania bez ograniczeń w specjalności konstrukcyjno budowlanej upr. nr UAM-VII/0386/00/90

SPRAWDZIŁ: mgr Inż arch. Małgorzata Krupa uprawnienia budowlane do projektowania bez ograniczeń w specjalności architektonicznej upr.nr 50/1997

SPRAWDZIŁ: mgr Inż. Wiesław Ukrowski uprawnienia budowlane do projektowania bez ograniczeń w specjalności konstrukcyjno budowlanej upr. nr 117/1998

NAZWA RYSUNKU:	RZUT ŁĄCZNIKA	DATA: 11.2019	SKALA: 1:50	NUMER RYSUNKU:	03A

ZASTRZEGA SIĘ WSZELKIE PRAWA, WYNIKAJĄCE Z USTAWY O PRAWIE AUTORSKIM, RYSUNEK NINIEJSZY NIE MOŻE BYĆ PRZEKSZTAŁCANY, UZUPEŁNIANY LUB ODSTAWIANY KOMUKOLWIEK BEZ PISEMNEJ ZGODY JEDNOSTKI AUTORSKIEJ. RYSUNEK OPRACOWANY W PROGRAMIE ZWCAD+2012 - ATE:8576