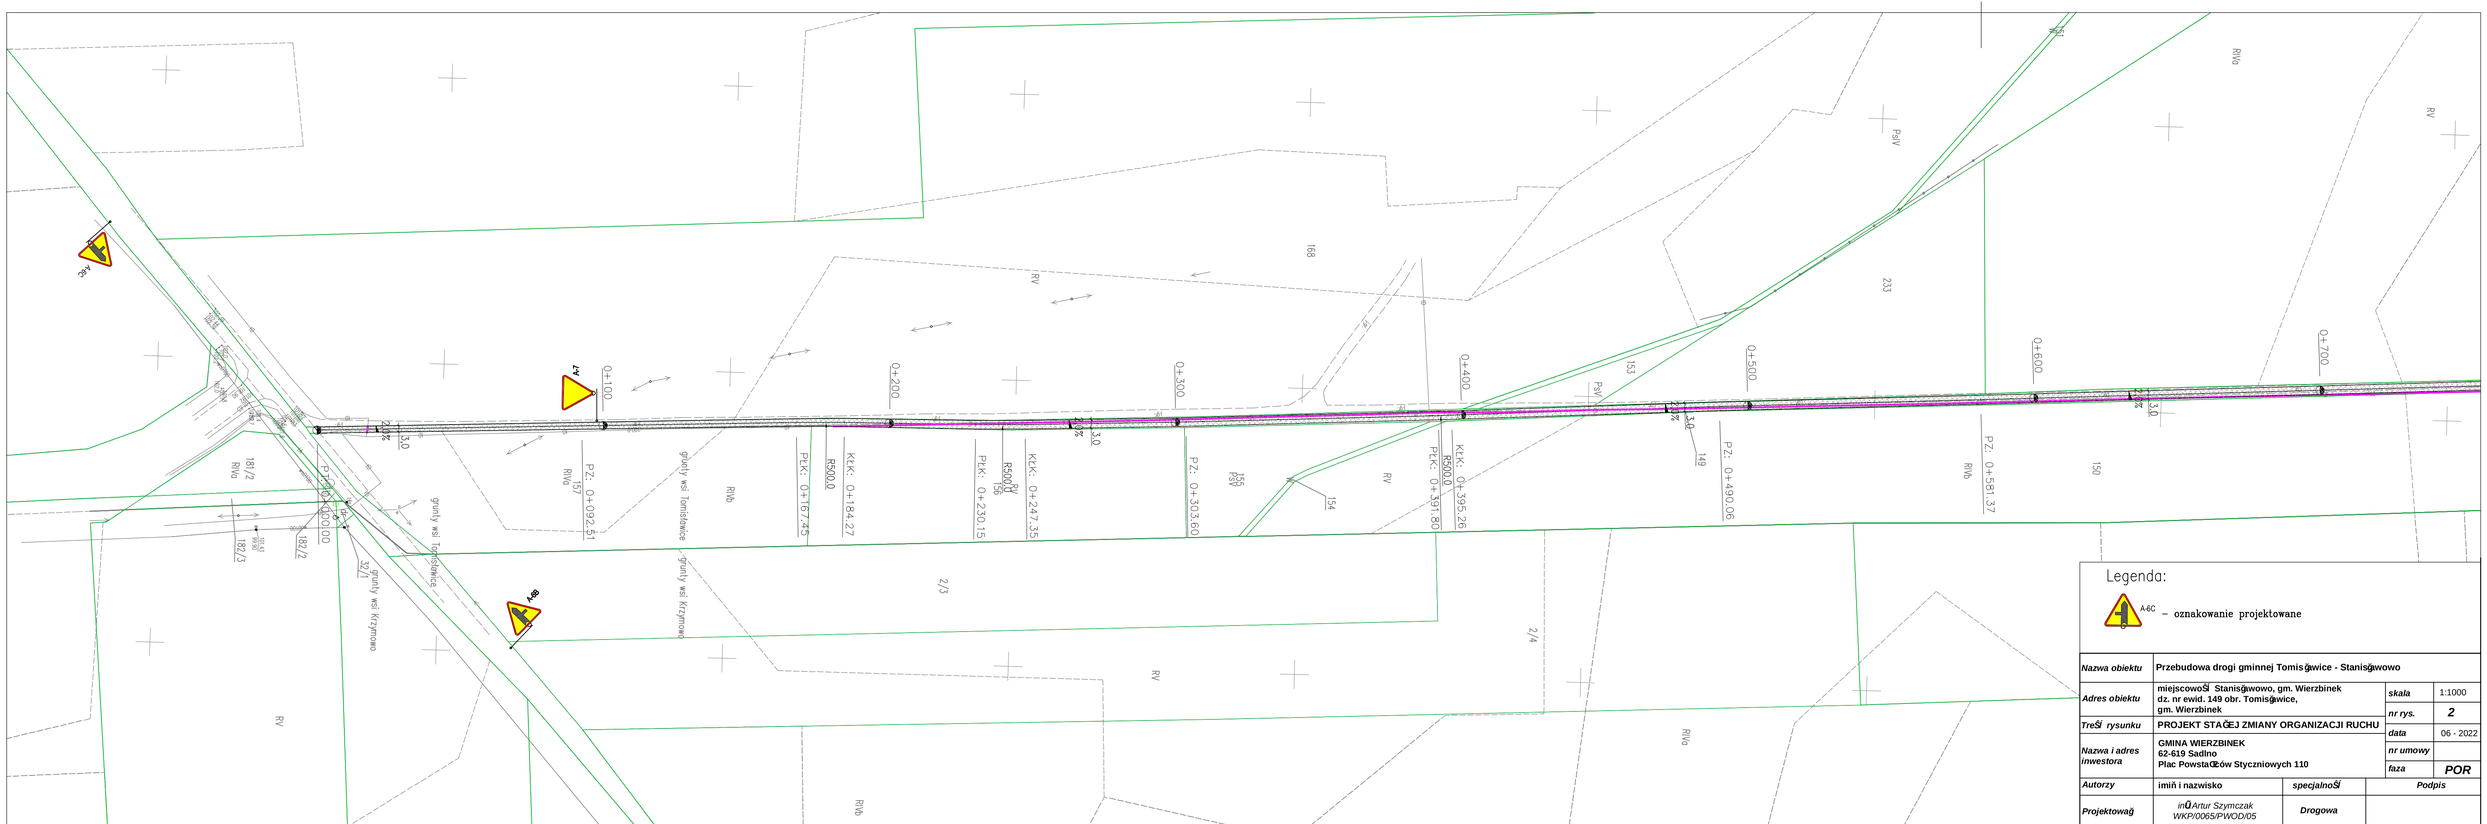

Legenda:

A-6C – oznakowanie projektowane

Nazwa obiektu	Przebudowa drogi gminnej Tomisławice - Stanisławowo		
Adres obiektu	miejscowoŚć Stanisławowo, gm. Wierzbinek dz. nr ewid. 149 obr. Tomisławice, gm. Wierzbinek	*skala*	1:1000
		nr rys.	2
TreŚć rysunku	PROJEKT STAŁEJ ZMIANY ORGANIZACJI RUCHU	*data*	06 - 2022
Nazwa i adres inwestora	GMINA WIERZBINEK 62-619 Sadlno Plac Powstańców Styczniowych 110	*nr umowy*	
		faza	POR

Autorzy	imię i nazwisko	*specjalnoŚć*	*Podpis*
Projektował	inż. Artur Szymczak WKP/0065/PWOD/05	*Drogowa*	