K - 1

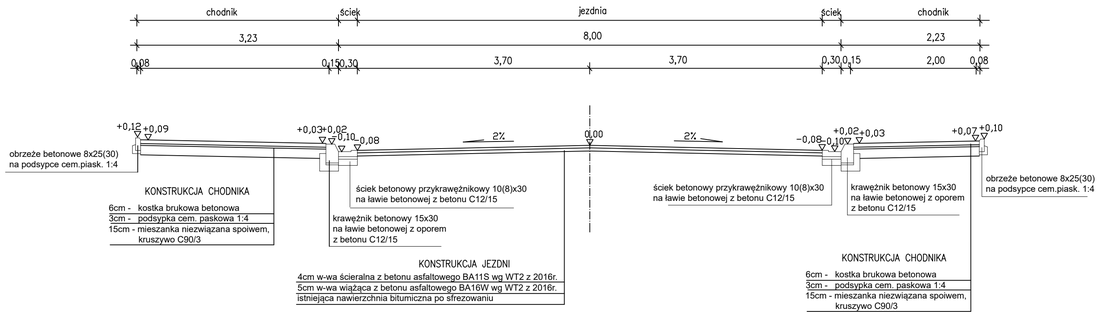

K - 2

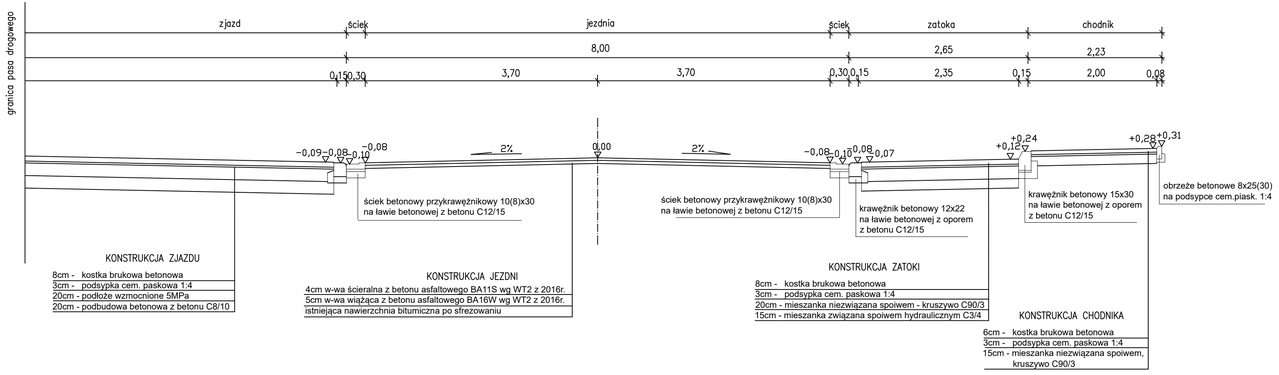

Inwestor	**Zarząd Dróg Powiatowych w Radzyniu Podlaskim ul. Warszawska 100, 21-300 Radzyń Podlaski**		
Nazwa obiektu i lokalizacja	REMONT DROGI POWIATOWEJ NR 1263L UL. WARSZAWSKA W RADZYNIU PODLASKIM OD KM 0+441,50 DO KM 0+789,20		
TEMAT RYSUNKU	PRZEKROJE KONSTRUKCYJNE SKALA 1 : 50		
PROJEKTOWAŁ : *JAN ŻEREBIEC LUB/ 0008/OHOD/04*		Data opracowania: STYCZEŃ 2023r	Rys. nr K – 1