


ŻNIN

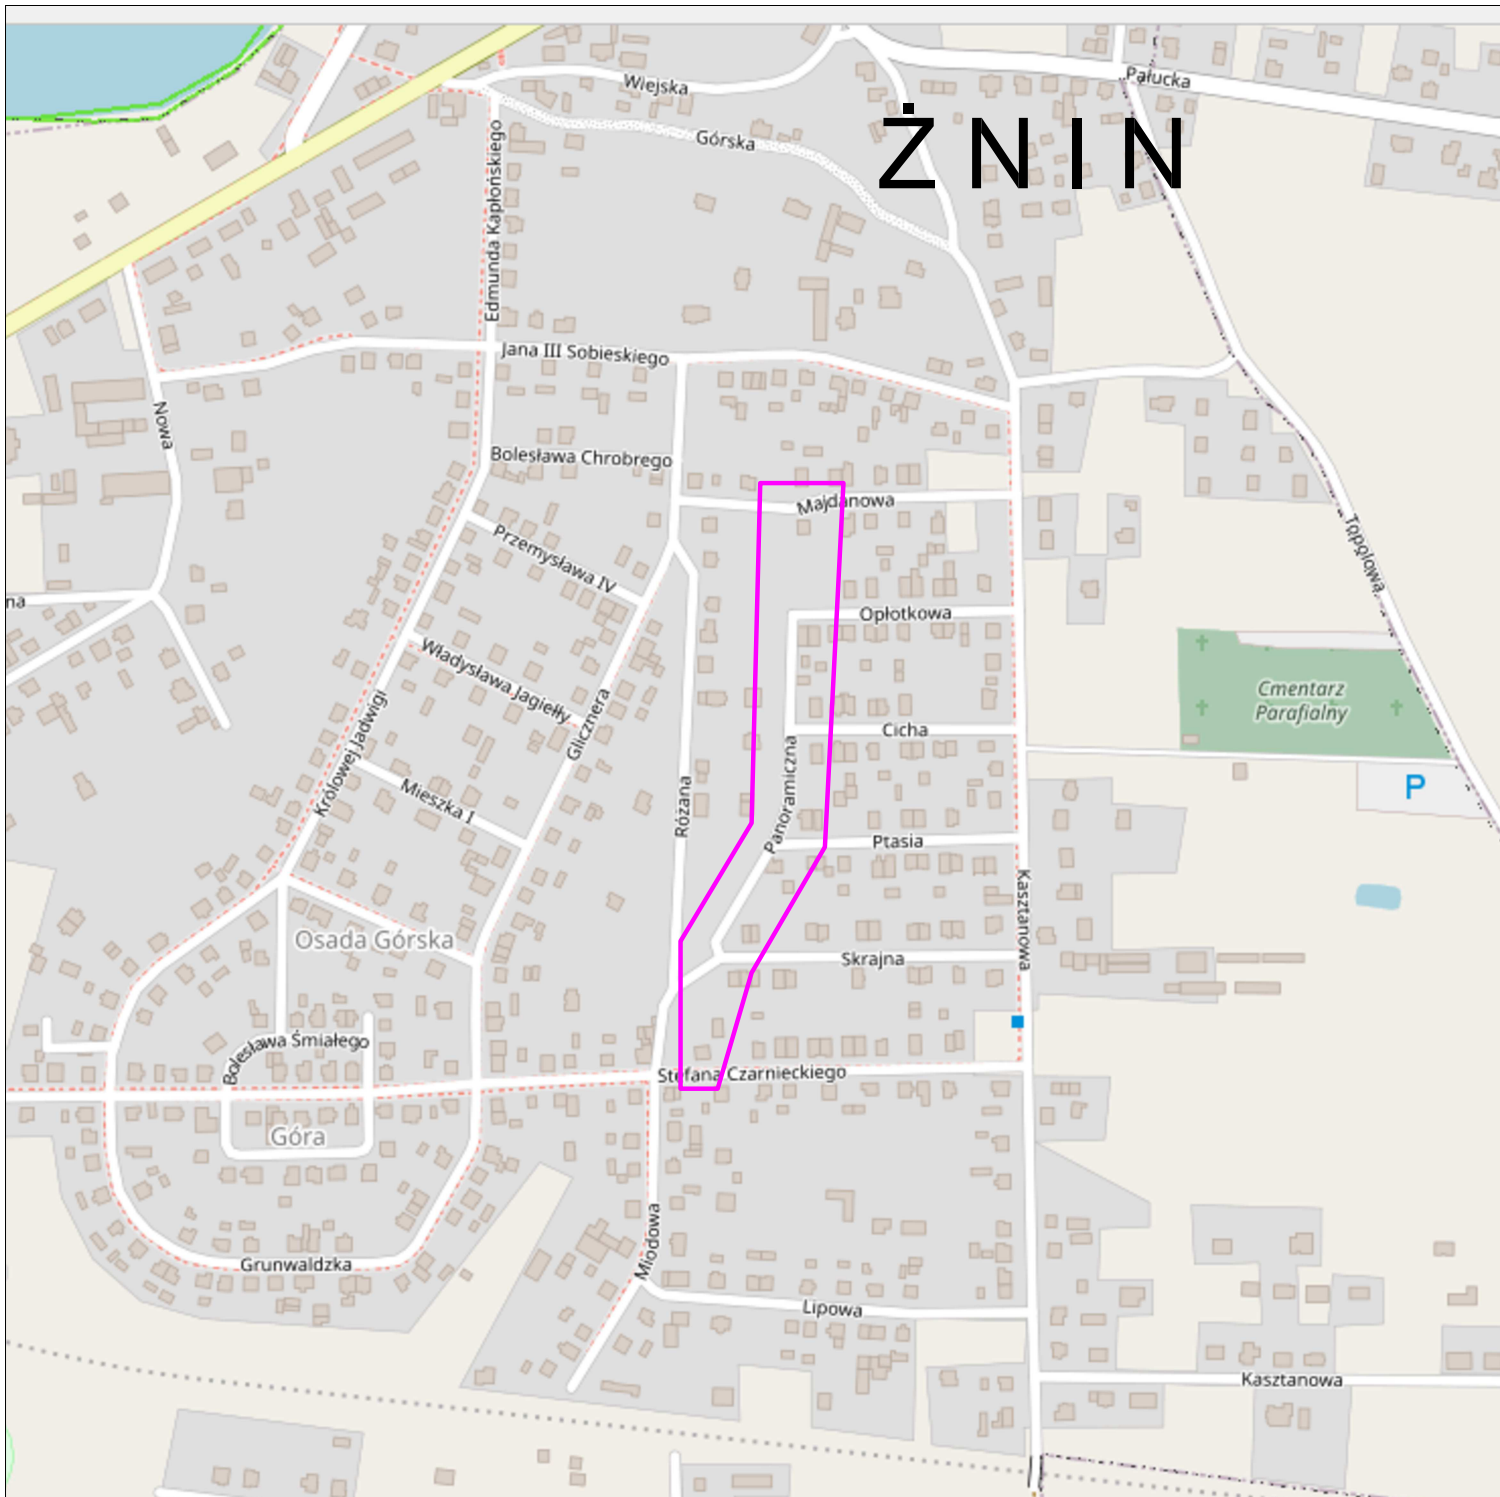

Biuro Inżynieryjno - Techniczne "K I E R" 62-200 Gniezno Os. Wł. Łokietka 18/5 tel. 61 425 22 11 lub 507 172 128 NIP 784-125-99-64 REGON 634460624				Inwestor Gmina Żnin ul. 700-lecia 39 88-400 Żnin		
OBIEKT: Projekt stałej organizacji ruchu po przebudowie ul. Panoramicznej w Żninie.						
RYSUNEK: Plan orientacyjny.					Nr 1	
STANOWISKO	IMIĘ I NAZWISKO			Nr UPR.	DATA	PODPIS
Kier. projektu	mgr inż. Mieczysław Łebedyński			164/88/PW	II 2023	
Projektant	mgr inż. Iwona Łebedyńska			WKP/0125/ PWOD/18	II 2023	
Asystent proj.	inż. Janusz Łebedyński				II 2023	
BRANŻA	STADIUM	ROK OPR.	NR ZLEC.	SKALA	EGZEMPLARZ	
Drogowa	SOR	2023		1: 10000		