MAPA DO CELÓW PROJEKTOWYCH

goniometr

skala: *1:500*
woj.: *dolnośląskie*
powiat: *M. Legnica*
miasto: *Legnica*
jed. ewid.: *026201_1, Legnica*
obręb: *Ochota, Bartniki, Stare Miasto, Nowe Osiedle*
dz. nr: *387/3, 189, 696, 188/4, 736, 737/1, 740/6 323/7, 329/4, 333, 322, 338, 339/1, 425, 330/1, 330/2, 329/1, 329 - PARK MIEJSKI*
KERG: *GK.6640.609.2016*
sekcje m.z.: *5.151.31.21.2.2; 22.1.3; 21.4.2; 22.3.1; 21.4.4, 22.3.3; 01.2.2; 02.1.1; 01.2.4; 02.1.3; 01.4.2, 02.3.1; 01.4.4; 02.3.3; 01.4.4; 02.3.3*

1. Opracowano na podstawie mapy zasadniczej w skali 1:500 oraz pomiaru uzupełniającegoz dnia 20.09.2016 r.
2. Układ współrzędnych "2000/15", układ odniesienia wysokości "Kronstadt".
3. Granice na mapie zgodne z operatem ewidencji gruntów i budynków.
4. Niniejsza mapa została opracowana bez sprawdzenia ustanowionych służebności gruntowych.
5. Mapa aktualna na dzień 20.10.2016 r.
6. Nie wyklucza się istnienia w terenie urządzeń podziemnych, o których brak jest informacji branżowych.
7. Punkty osnów geodezyjnych podlegają ochronie - art. 48 ust. 1 pkt 3 Prawo Geodezyjne i Kartograficzne.
8. Zakres opracowania

Pieczątka firmy:
Przedsiębiorstwo Usług Geodezyjnych i Kartograficznych "GONIOMETR" spółka cywilna
ul. Złotoryjska 80/1, tel. 076 852 35 47
59-220 LEGNICA
NIP: 691-17-69-240

Pieczątka geodety:
STARSZY GEODETA PUGIK „GONIOMETR"
Andrzej Rajczuk
uprawnienia budowlane do projektowania bez ograniczeń
Przestrzeń Publiczna nr 5435

Uwzględniono projektowane uzbrojenie
Nr 25/2017/17-6416
27.10.2016 r.
data

Podwładcza się, że niniejszy dokument został opracowany w wyniku prac geodezyjnych i kartograficznych, których rezultaty zawiera operat techniczny wpisany do ewidencji materiałów państwowego zasobu geodezyjnego i kartograficznego

Organ prowadzący państwowy zasób geodezyjny i kartograficzny	PREZYDENT MIASTA LEGNICY
Identyfikator ewidencyjny materiału zasobu – operatu technicznego	P.0262.206.732.21
Data wpisania operatu technicznego do ewidencji materiałów zasobu	23 IIS. 2016
Imię, nazwisko i podpis osoby reprezentującej organ	z up. PREZYDENTA MIASTA LEGNICY Dyrektor Wydziału Geodezji i Mienia

SZKIC ORIENTACYJNY 1:20000

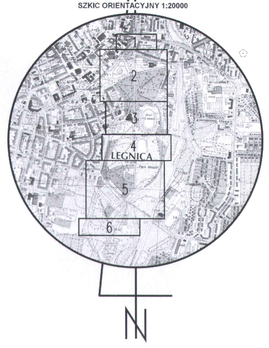

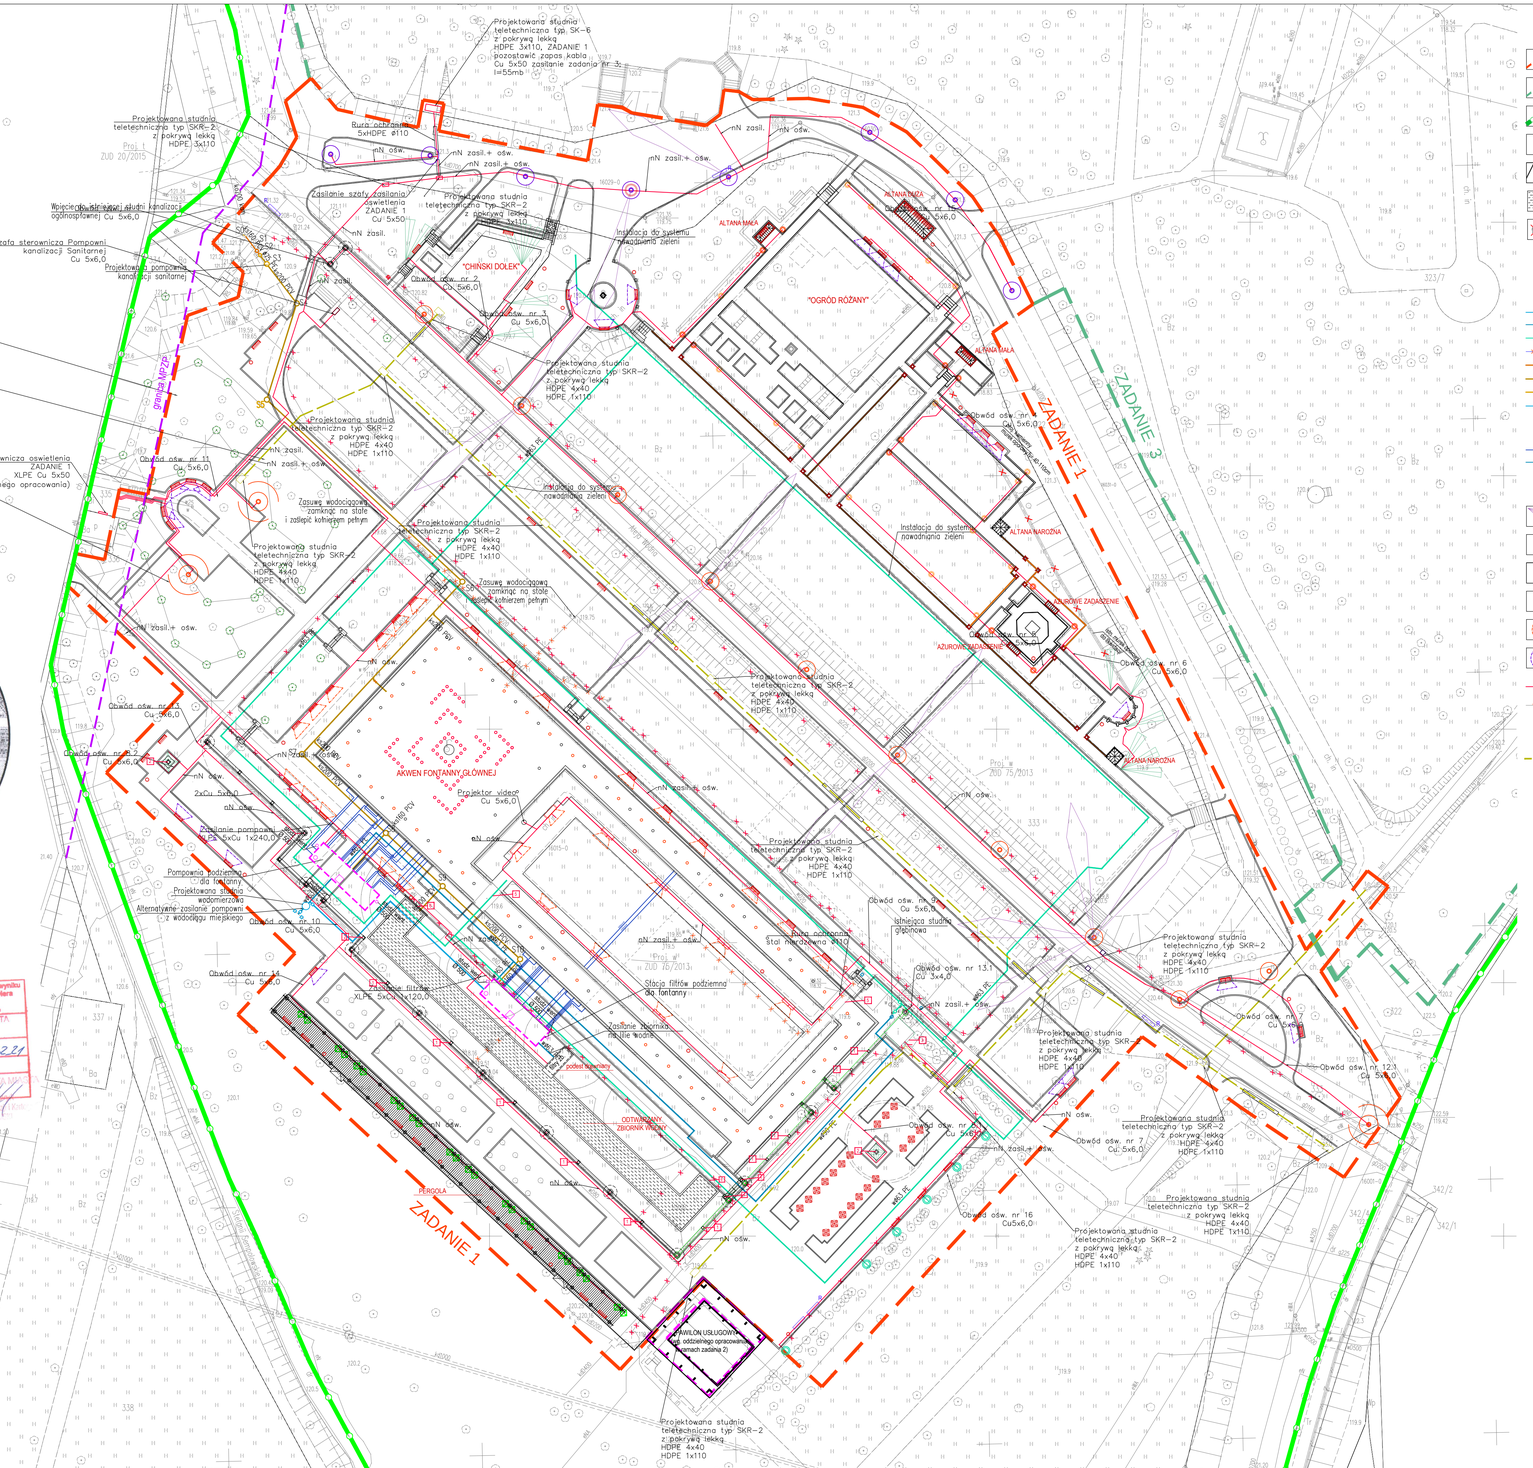
ZADANIE 1
ZADANIE 2
ZADANIE 3
Projektowana studnia teletechniczna typ SKR–2 z pokrywą lekką HDPE 3x110, ZADANIE 1 pozostawić zapas kabla Cu 5x50 zasilanie zadania nr 3; l=55mb
Projektowana studnia teletechniczna typ SKR–2 z pokrywą lekką HDPE 3x110
Rura ochronna 5xHDPE ø110
Zasilanie szafy zasilania oświetlenia ZADANIE 1 Cu 5x50
Projektowana studnia teletechniczna typ SKR–2 z pokrywą lekką HDPE 3x110
Wpięcie do istniejącej studni kanalizacji ogólnospławnej Cu 5x6,0
Szafa sterownicza Pompowni kanalizacji Sanitarnej Cu 5x6,0
Projektowana pompownia kanalizacji sanitarnej
Zasilanie szafy sterowania oświetleniem Zadanie 2 XLPE Cu 5x50,0
Zasilanie szafy sterowniczej pompowni kanalizacji sanitarnej Cu 5x6,0
Zasilanie oświetlenia 6xCu 5x6,0
Zasilanie oświetlenia 5xCu 5x6,0
Zasilanie projektora Cu 5x6,0
Szafa sterownicza oswietlenia ZADANIE 1 XLPE Cu 5x50 (wg oddzielnego opracowania)
Zasilanie pompowni fontanny XLPE 5xCu 1x240,0
Zasilanie filtrów pompowni XLPE 5xCu 1x120,0
Zasilanie oswietlenia 6xXLPE Cu 5x6,0
granica MPZP
Obwód ośw. nr 1 Cu 5x6,0
Obwód ośw. nr 2 Cu 5x6,0
Obwód ośw. nr 3 Cu 5x6,0
Obwód ośw. nr 4 Cu 5x6,0
Obwód ośw. nr 5 Cu 5x6,0
Obwód ośw. nr 6 Cu 5x6,0
Obwód ośw. nr 7 Cu 5x6,0
Obwód ośw. nr 8 Cu 5x6,0
Obwód ośw. nr 9 Cu 5x6,0
Obwód ośw. nr 10 Cu 5x6,0
Obwód ośw. nr 11 Cu 5x6,0
Obwód ośw. nr 12 Cu 5x6,0
Obwód ośw. nr 13 Cu 5x6,0
Obwód ośw. nr 13.1 Cu 3x4,0
Obwód ośw. nr 14 Cu 5x6,0
Obwód ośw. nr 15 Cu 5x6,0
Obwód ośw. nr 16 Cu5x6,0
Obwód ośw. nr 17 Cu 5x6,0
Obwód ośw. nr 18 Cu 5x6,0
Obwód ośw. nr 19 Cu 5x6,0
Obwód ośw. nr 20 Cu 5x6,0
nN zasil. + ośw.
nN ośw.
nN zasil.
2xCu 5x6,0
Zasilanie pompowni XLPE 5xCu 1x240,0
Pompownia podziemna dla fontanny
Projektowana studnia z wodomierzem
Alternatywne zasilanie pompowni z wodociągu miejskiego
Projektowana studnia teletechniczna typ SKR–2 z pokrywą lekką HDPE 4x40 HDPE 1x110
Zasuwa wodociągowa z zamkiem na stałe i zaślepć kołnierzem pełnym
Instalacja do systemu nawadniania zieleni
Projektowana studnia teletechniczna typ SKR–2 z pokrywą lekką HDPE 4x40 HDPE 1x110