
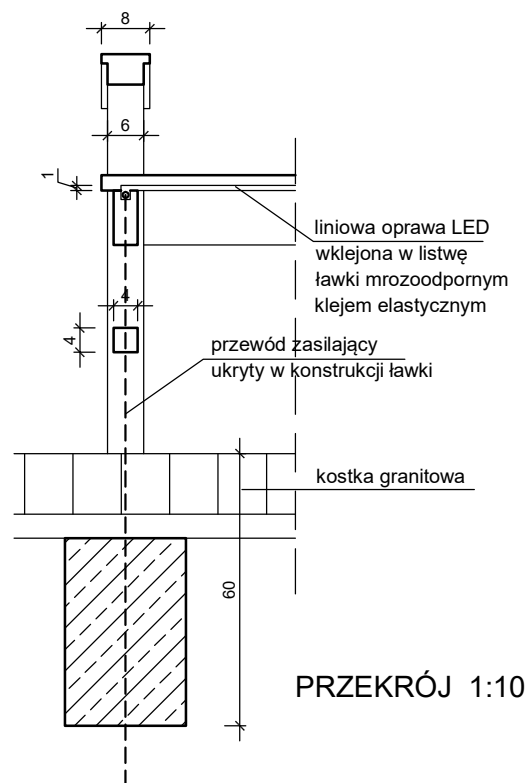


# SPOSÓB ROZWIĄZANIA NISZY Z ŁAWKĄ PRZY ŚCIEŻCE Z OBRZEŻEM

skala 1:25

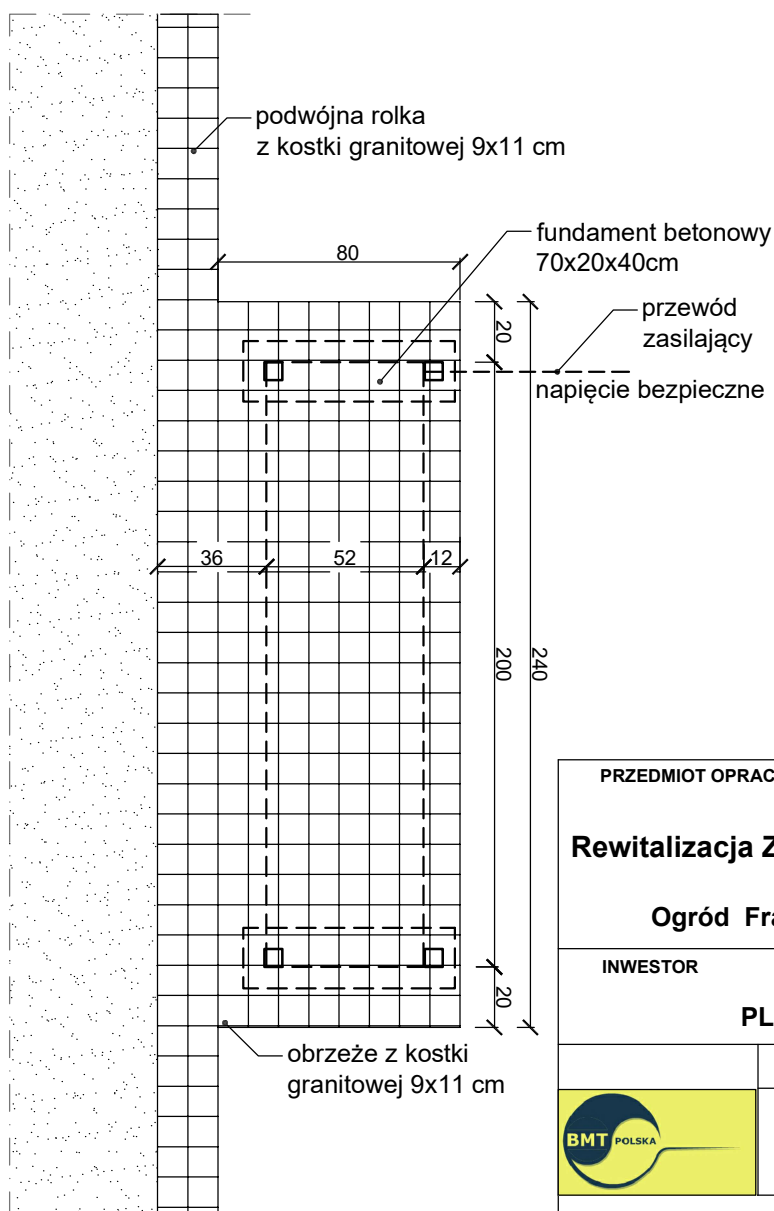

PRZĘKRÓJ 1:10

PRZEDMIOT OPRACOWANIA / NAZWA INWESTYCJI

**PROJEKT BUDOWLANY**  
**Rewitalizacja Zabytkowego Parku Miejskiego w Legnicy**  
**Zadanie 1**  
**Ogród Francuski (Teren wokół Fontanny Głównej)**

INWESTOR

**GMINA LEGNICA**  
**PL. SŁOWIAŃSKI 8, 59-220 LEGNICA**

BIURO PROJEKTÓW



**BMT POLSKA Sp. z o.o**  
**50-057 Wrocław, ul. Mennicza 13**  
**tel. 71-343-59-81; fax. 71-343-58-95**

**MAŁA ARCHITEKTURA, ŚCIEŻKI**

OPRACOWANIE	IMIĘ I NAZWISKO	NR UPRAWNIENI	PODPIS
projektant	mgr inż. arch. Mariusz Turkowski	253/93/UW	
sprawdzający	mgr inż. arch. Leszek Burdzy	51-DSOKK-2015	
współpraca	mgr inż. arch. Paweł Rajski		

**ZIELEŃ**

OPRACOWANIE	IMIĘ I NAZWISKO	NR UPRAWNIENI	PODPIS
projektant	arch. krajobrazu Piotr Wakula		

**ADRES / TEREN INWESTYCJI**

GMINA	ULICA	NR DZIAŁEK	OBRĘB
LEGNICA	Al. Orła Białego	322, 333, 342/4	Ochota

TYTUŁ RYSUNKU

**Nisza z ławką przy ścieżce z obrzeżem  
granitowym**

SKALA

**1:25 1:10**

DATA

2018-07

NR RYSUNKU

PROJEKT	BUD	FAZA	BRANŻA	NR RYSUNKU	ARK.	REWIZJA
0 0 7	-	-	P B A - - D - -	0 0 0 1	-	- -