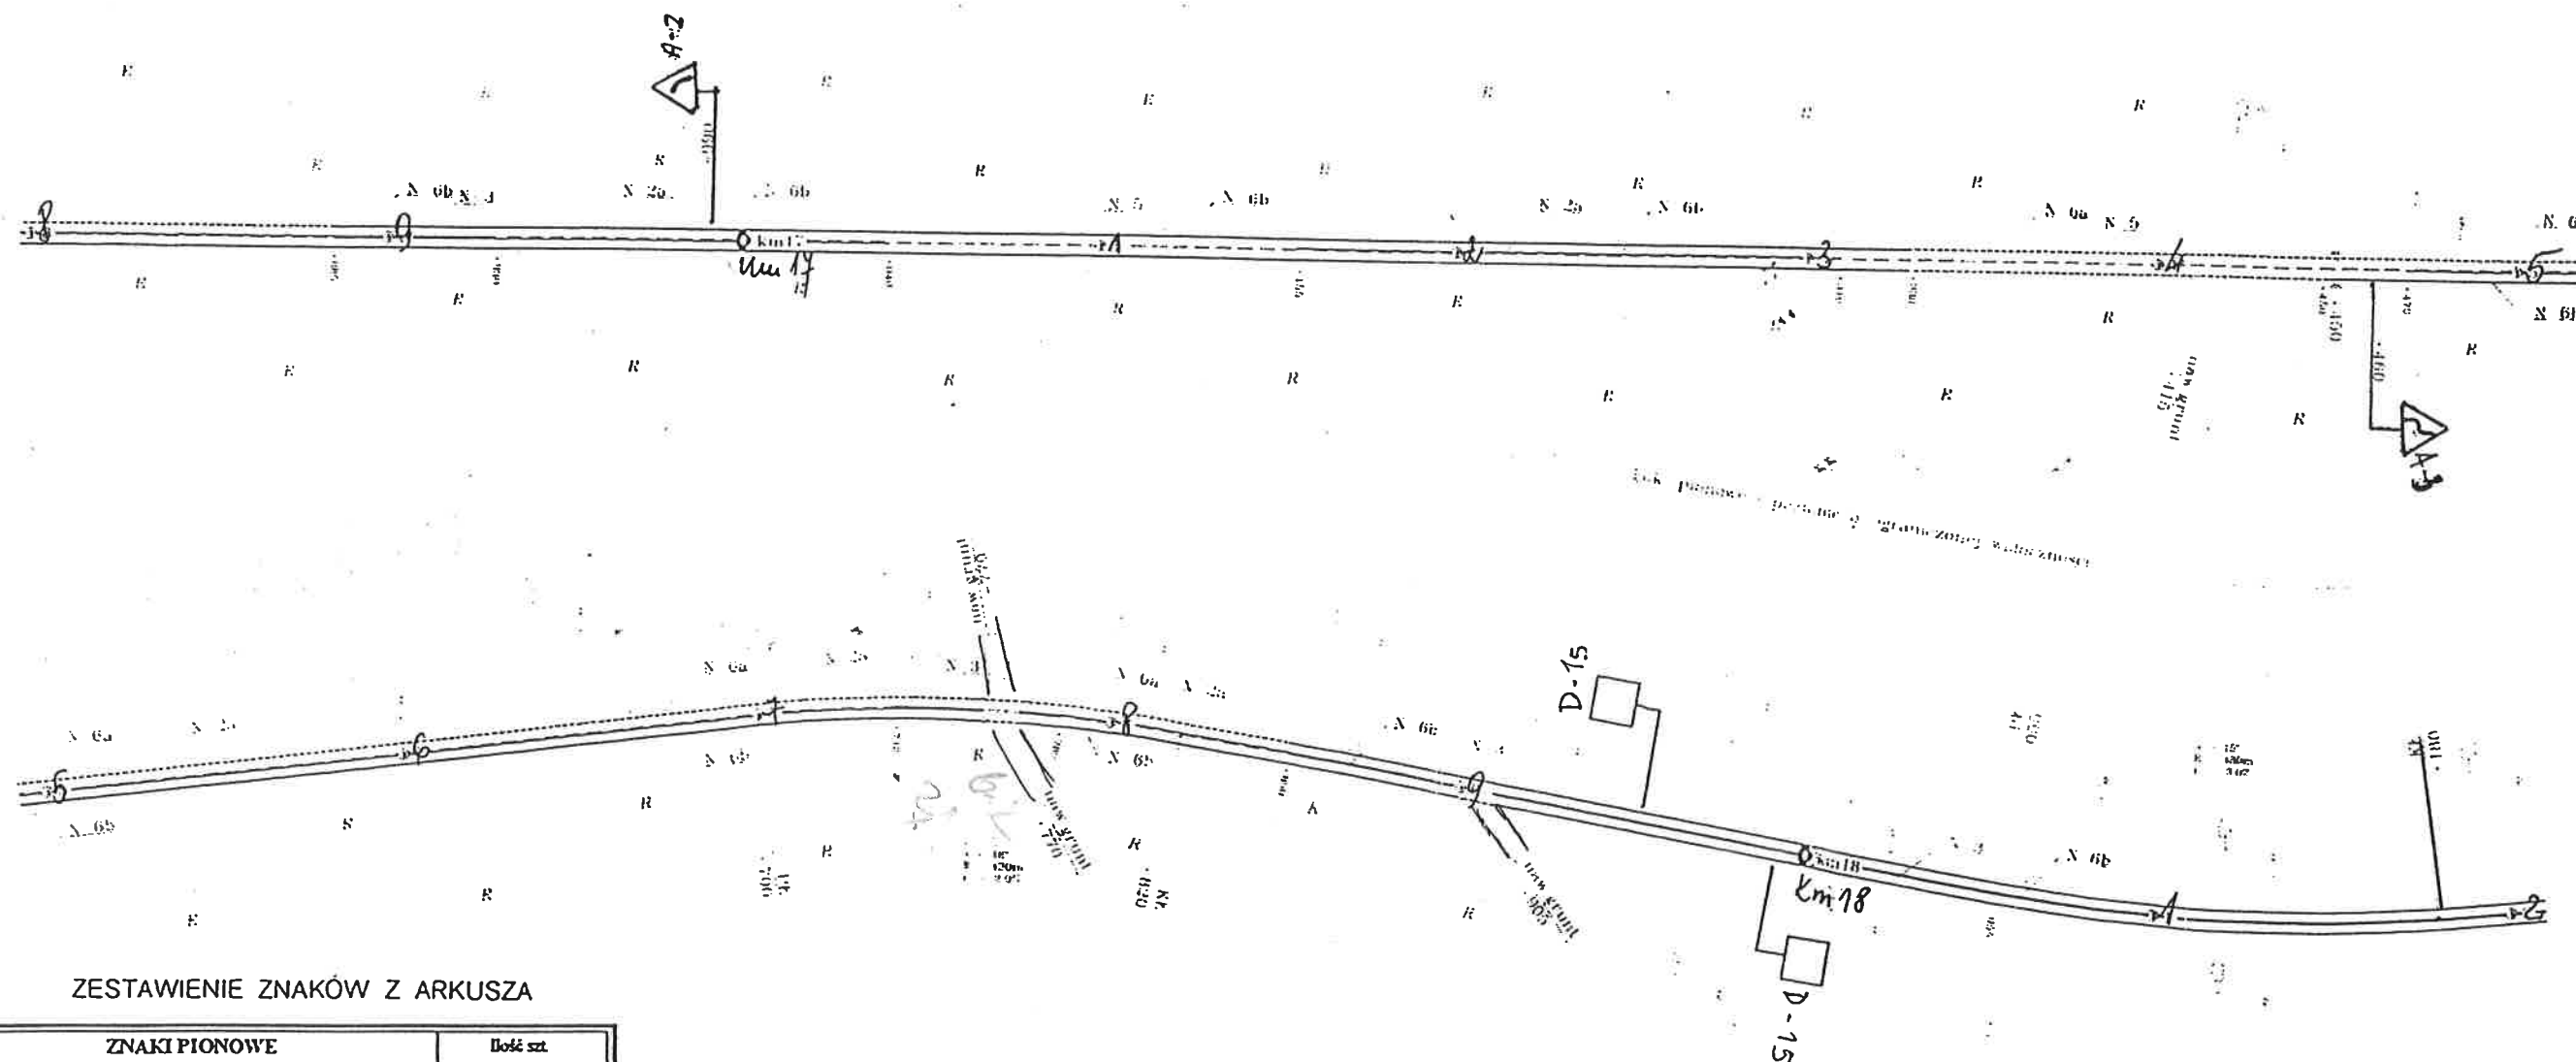


Tab. 1 **Przewidywane zmiany w wielkości**

ZESTAWIENIE ZNAKÓW Z ARKUSZA

ZNAKI PIONOWE	Ilość szt.
A. ZNAKI OSTRZEGAWCZE	2
B. ZNAKI ZAKAZU	
C. ZNAKI NAKAZU	
D. ZNAKI INFORMACYJNE	
E. ZNAKI KIERUNKU I MIEJSCOWOŚCI	
F. ZNAKI UZUPEŁNIAJĄCE	
G. ZNAKI DODATKOWE PRZED PRZEJAZDAMI KOLEJOWYMI	
H. TABLICZKI DO ZNAKÓW	
I. TABLICZKI OGRANICZAJĄCE I PROWADZĄCE	
ŁĄCZNIE ZNAKI PIONOWE	2
SLUPKI DO ZNAKÓW	2
KONSTRUKCJE WSPORCZĘTE DO TABLIC	

ZNAKI POZIOME	Pow. m ²
LINE KRAWĘDZIOWE szer. 34 cm	
LINE KRAWĘDZIOWE szer. 12 cm	292
LINE SEGREGACYJNE	263
PRZEŚCIA DLA PIESZYCH	
ODWIEDNIE PORTIERZCZYN WYLĄCZONYCH Z RUCIU	
INNE ELEMENTY	
ŁĄCZNIE ZNAKI POZIOME	555

URZĄDZENIA BEZPIECZEŃSTWA RUCHU