

LEGENDA:

 Nawierzchnia EPDM kolor Piaskowy RAL1011

 Nawierzchnia EPDM kolor brązowy RAL8011




 ławka z koszem na śmieci

 Kosz do pełnej segregacji

 Tablica z regulaminem

4

ORIENTACJA
Skala 1 : 10000

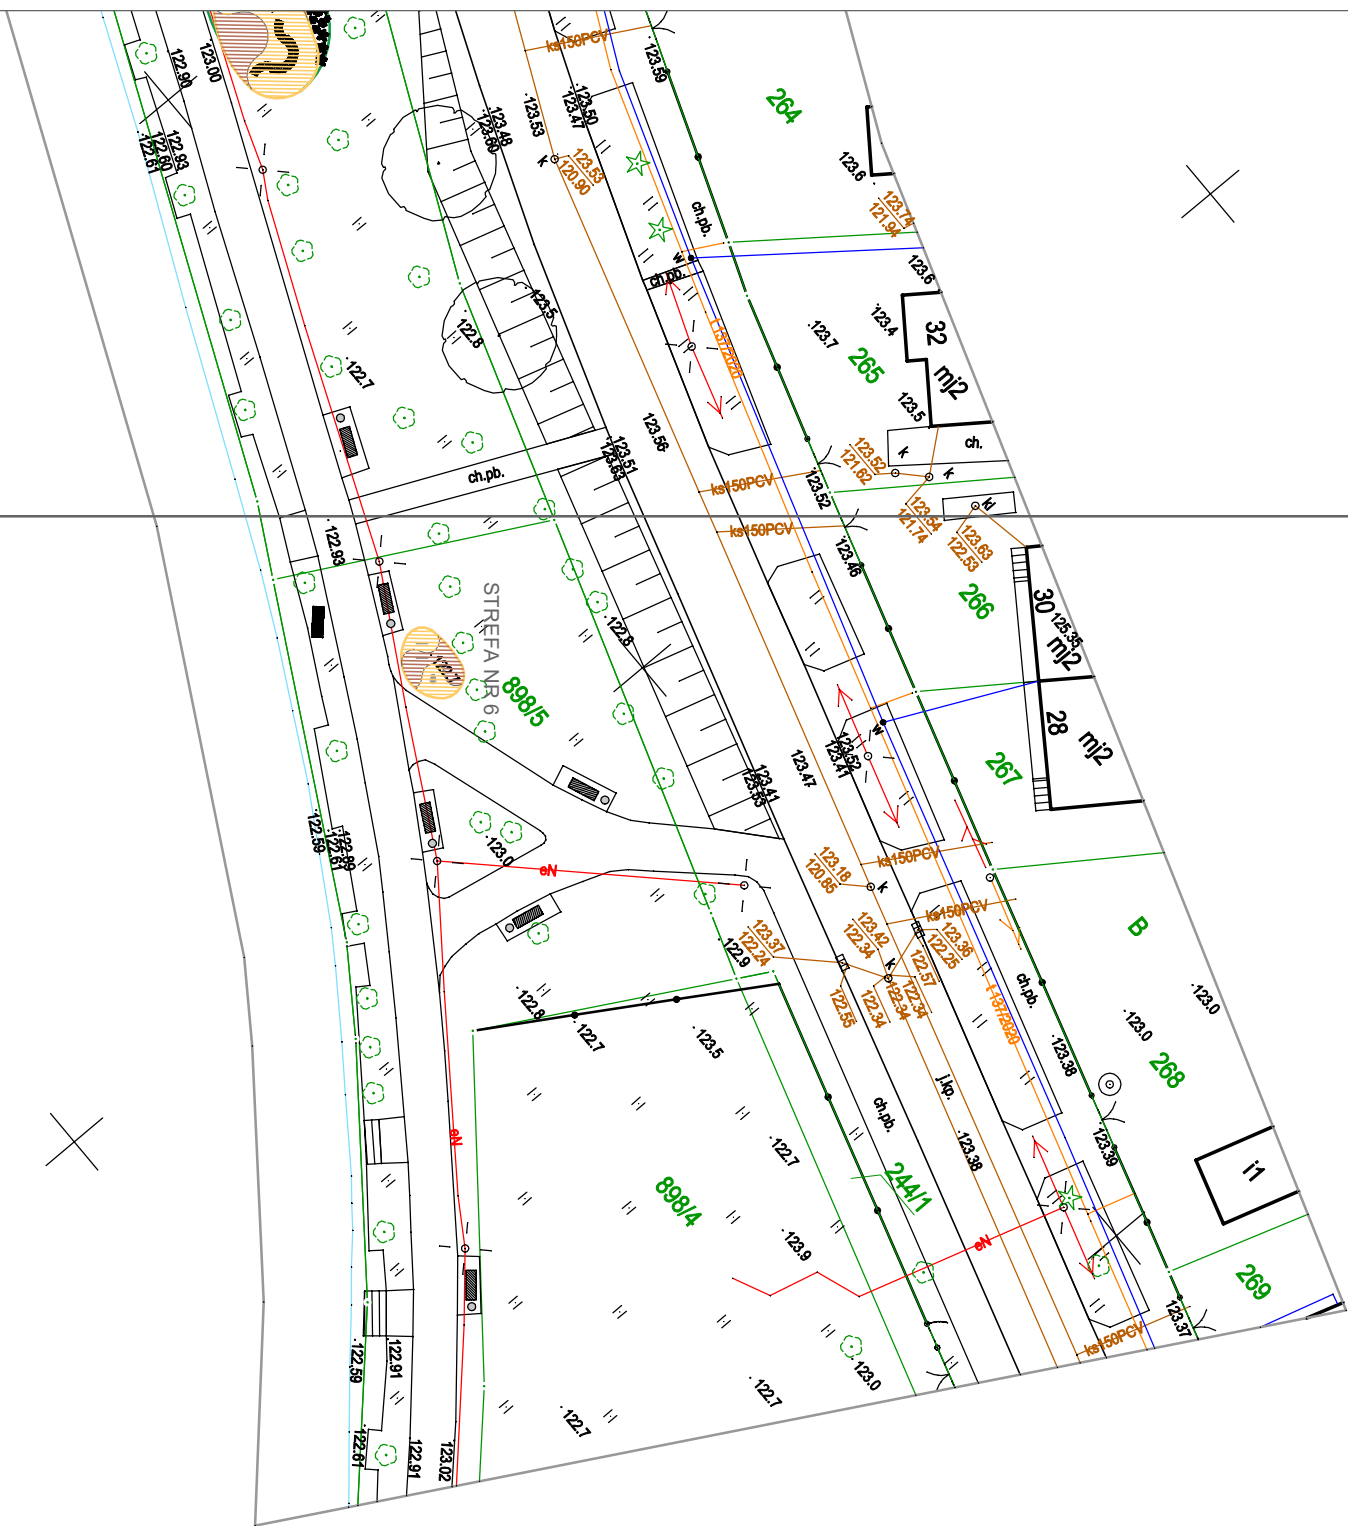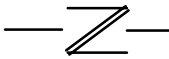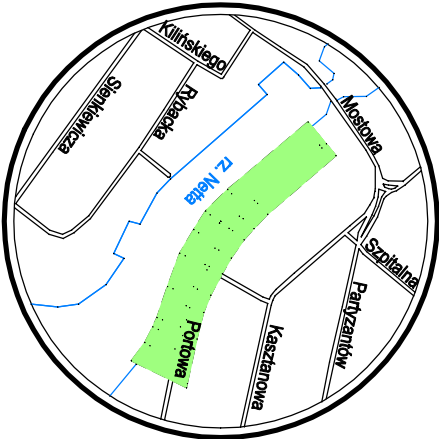

MAPA DO CELÓW PROJEKTOWYCH			
Oznaczenie kancelaryjne zgłoszenia pracy geodezyjnej		L. ks. rob. 307/2021 GK.6642.1425.2021	
OBIEKT		działka nr 898/3, 898/5	
Jednostka ewidencyjna	identyfikator	200101_1	
	nazwa	m. AUGUSTÓW	
Obręb ewidencyjny	identyfikator	200101_1.0004	
	nazwa	obręb 4	
SKALA MAPY		1 : 500	
Nazwa układu współrzędnych	prostokątnych płaskich	2000/24	
	wysokościowych	Kronsztadt 60	
Oznaczenie granic obszaru, który był przedmiotem aktualizacji		_____	
Służebności: gruntowe mające wpływ na zagospodarowanie gruntów, zlokalizowanych w granicach projektowanej inwestycji			
Kontur użytku gruntowego, który nie jest ujawniony w bazie danych ewidencji gruntów i budynków			
Mapa aktualna na dzień		23.09.2021r.	
Aktualiz. mapy zasadniczej :		8.209.12.09.1.2, 8.209.12.09.1.4	
Nie wyklucza się istnienia w terenie innych urządzeń podziemnych , które nie były zgłoszone do inwentaryzacji powykonawczej			
24.09.2021r. Imię i nazwisko, nr uprawnień oraz data i podpis geodety uprawniającego, który opracował mapę			

Jestem świadomy odpowiedzialności karnej za złożenie fałszywego oświadczenia i niniejszym oświadczam ,
że moje zgłoszenie pracy geodezyjnej o nr GK.6642.1425.2021 u Starosty Augustowskiego,
wykonane przez Przedsiębiorstwo GEO-TRANS Dariusz Tomkiewicz,
Kierownik Prac geodeta uprawniony Dariusz Tomkiewicz upr. geod. 13166
dotyczące sporządzenia mapy do celów projektowych, otrzymały pozytywny wynik weryfikacji
(protokoł weryfikacji nr GK.6642.1425.2021_1 z dn. 29.09.2021r.).