KONCEPCJA BUDOWY PUNKTU SELEKTYWNEGO ZBIERANIA ODPADÓW KOMUNALNYCH DLA MIASTA I GMINY SZAMOTUŁY

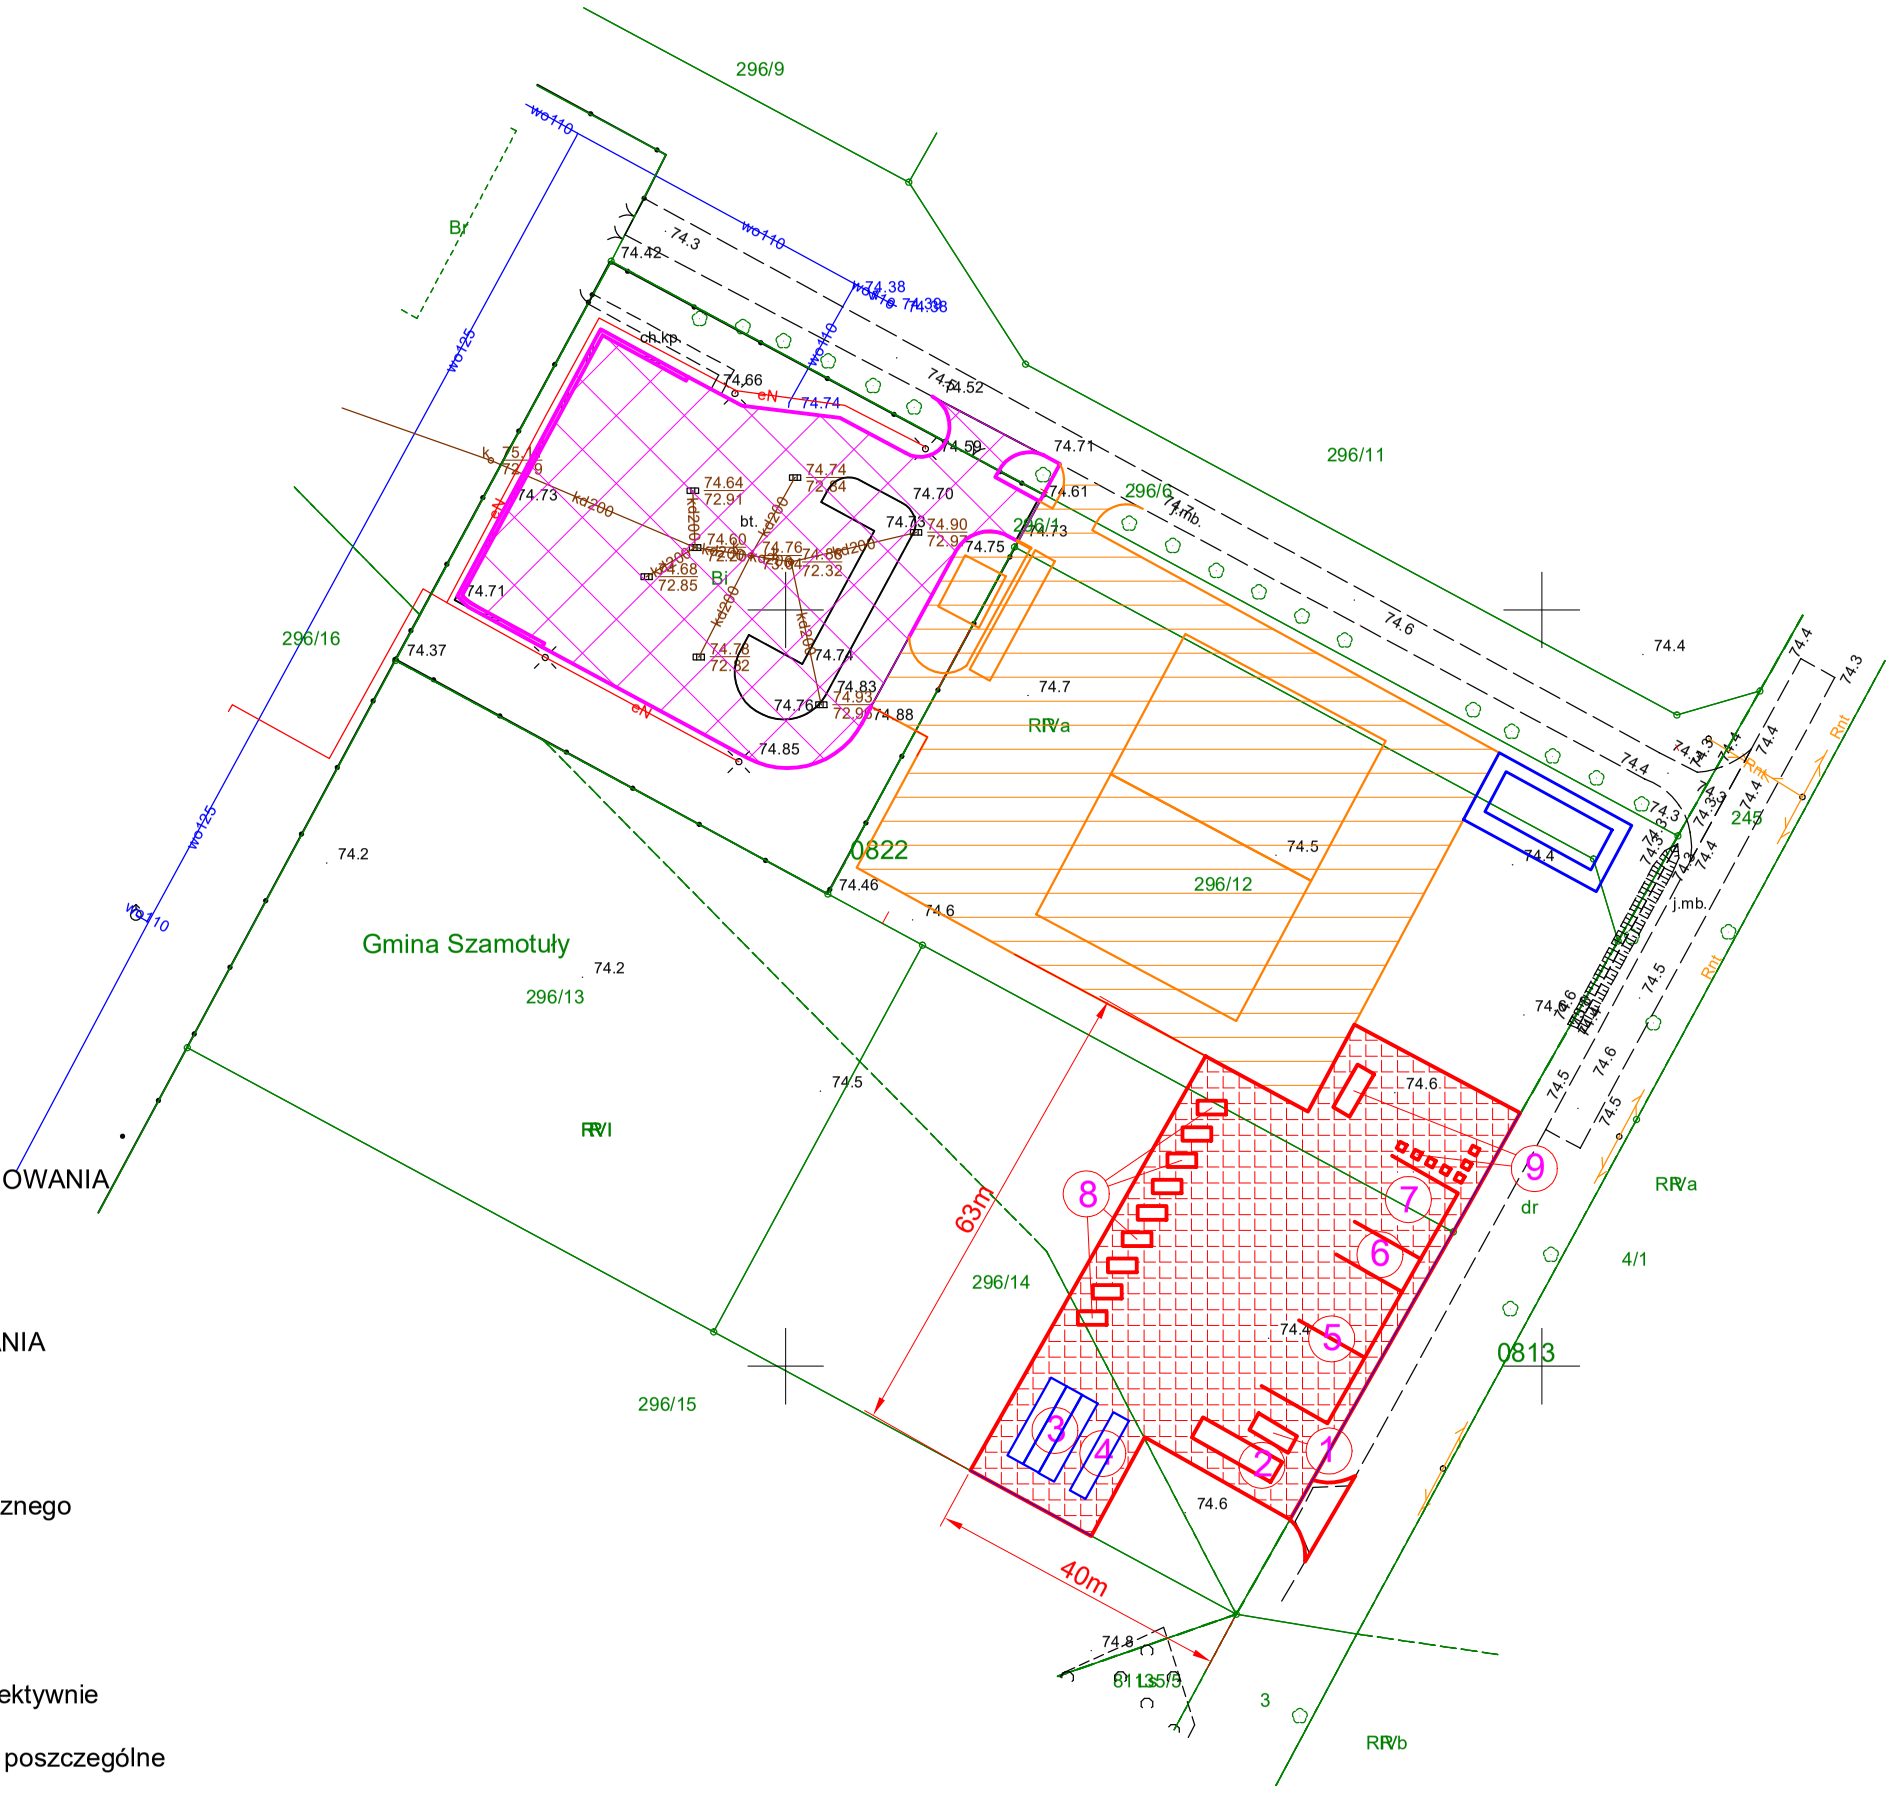

OZNACZENIA:

- ISTNIEJĄCY PUNKT TYMCZASOWEGO MAGAZYNOWANIA ODPADÓW
- TEREN PROJ. STACJI PRZEŁADUNKOWEJ
- TEREN PROJ. PUNKTU SELEKTYWNEGO ZBIERANIA ODPADÓW KOMUNLANYCH

1 - Kontener biurowy - obsługa PSZOK
2 - Waga samochodowa 12 m
3 - Magazyn kontenerowy na odpady sprzetu AGD, elektrycznego i elektronicznego
4 - Magazyn kontenerowy na odpady niebezpieczne
5 - Zasiek betonowy na odpady zielone i wielkogabarytowe
6 - Zasiek betonowy na opony
7 - Boks na odpady z podgrupy 15 01, 2001
8 - Miejsca na kontenery KP-7 na poszczególne rodzaje selektywnie zbieranych odpadów komunalnych
9 - Miejsca na kontener KP-32 oraz pojemniki 120-240 l na poszczególne rodzaje selektywnie zbieranych odpadów