


ELEWACJE  
inwentaryzacja  
skala 1:100

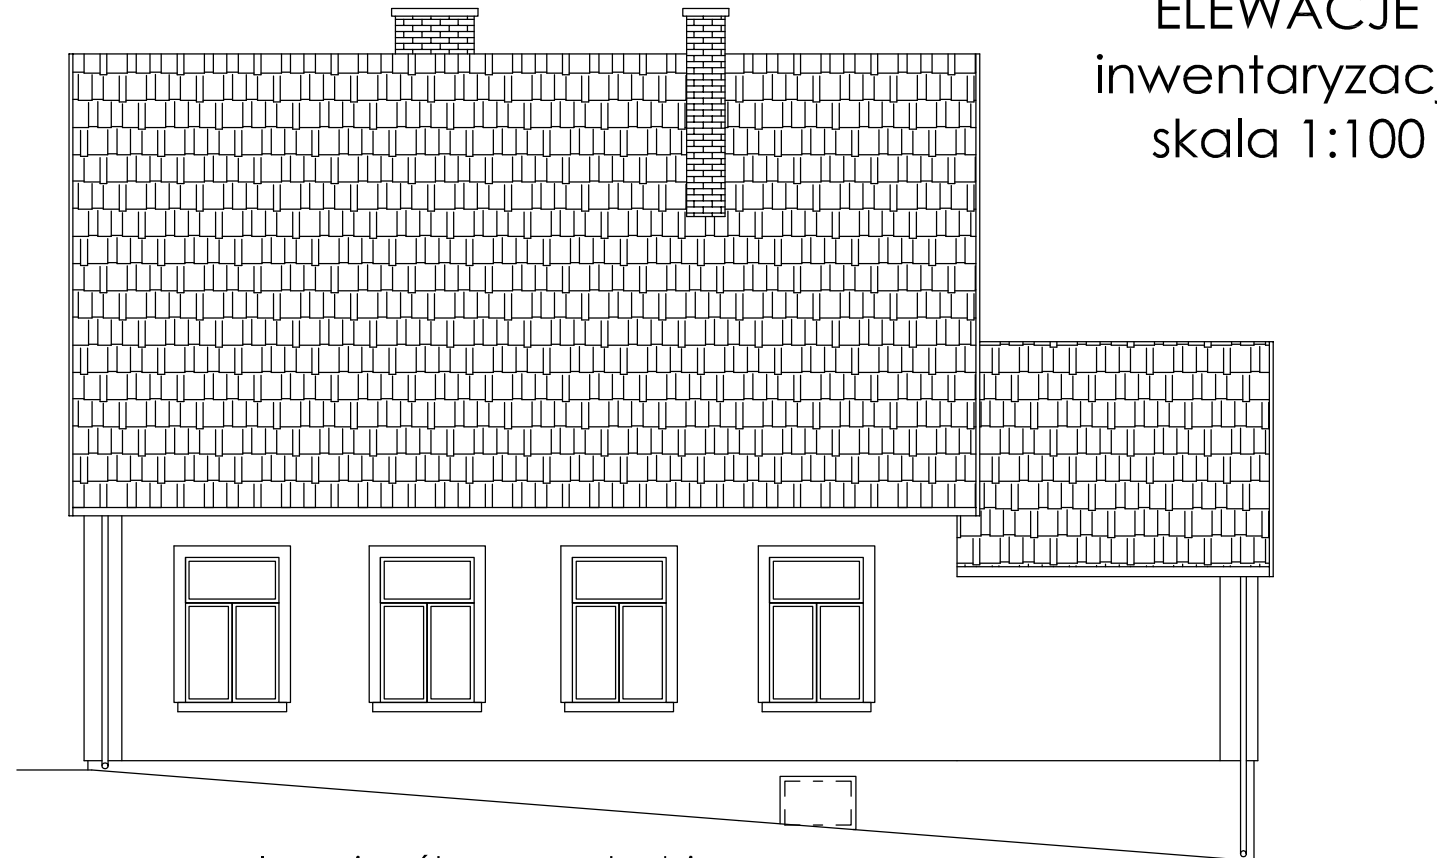


elevacja południowo-wschodnia



elevacja północno-zachodnia



elevacja południowo-zachodnia

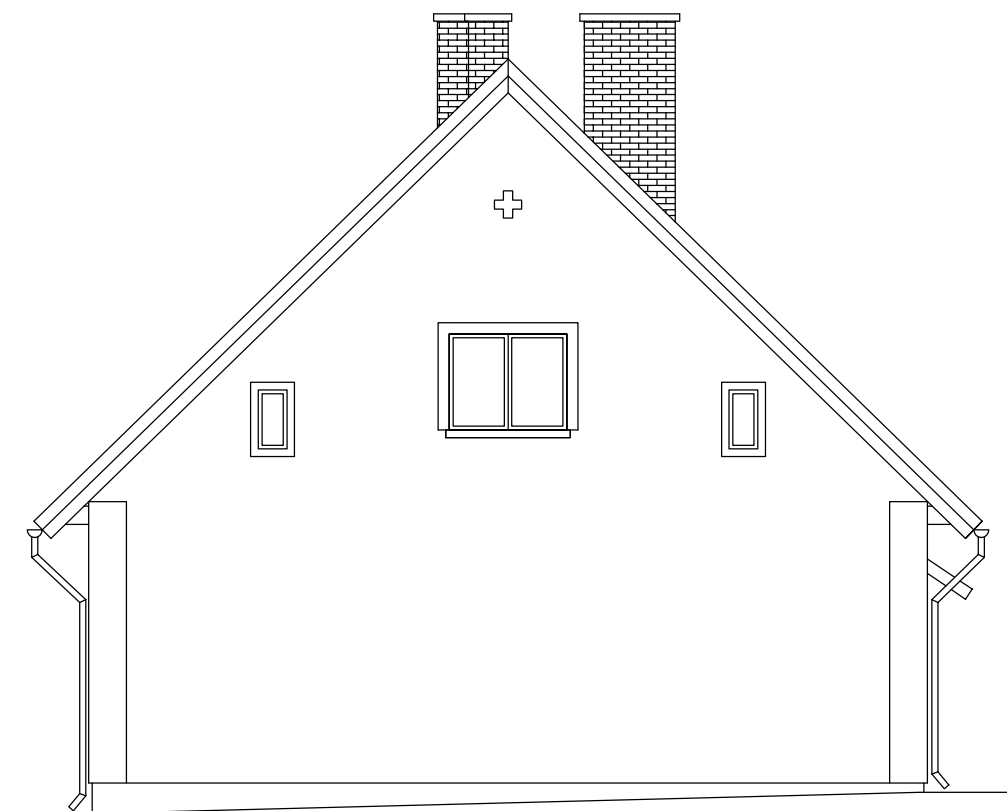

elevacja północno-wschodnia

ELEWACJE - inwentaryzacja			SKALA:
BRANZA			1:100
ARCHITEKTONICZNA			DATA:
NAZWA			14-06-2022
PRZEBUDOWA CZĘŚCI BUDYNKU MIESZKALNEGO JEDNORODZINNEGO			
ADRES BUDOWY			działka nr 9, obr. Jagodno Jagodno 5, 82-300 Elbląg
PROJEKTOWAŁ			mgr inż. Daniel Gromek specjalność: architektoniczna upr. arch. nr POM/0304/ZOOA/13 nr ewid. POIB POM/BO/0275/07
PODPIS			
			07
ZAKŁAD USŁUG DOKUMENTACYJNYCH BUDOWNICTWA			