


PRZEKRÓJ A-A  
inwentaryzacja  
skala 1:100

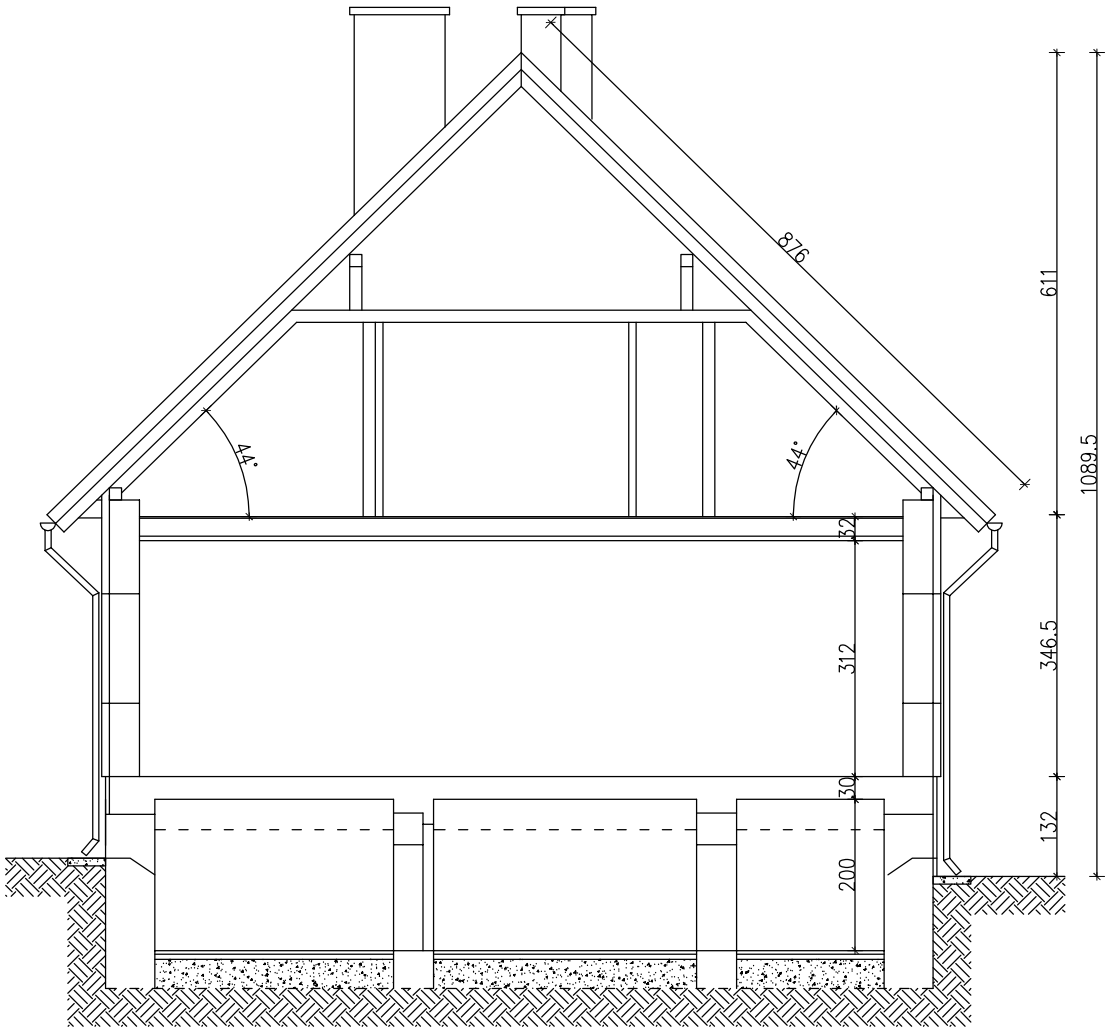

PRZEKRÓJ A-A - inwentaryzacja		SKALA: 1:100
BRANZA	ARCHITEKTONICZNA	DATA: 14-06-2022
NAZWA	PRZEBUDOWA CZĘŚCI BUDYNKU MIESZKALNEGO JEDNORODZINNEGO	
ADRES BUDOWY	działka nr 9, obr. Jagodno Jagodno 5, 82-300 Elbląg	
PROJEKTOWAŁ	mgr inż. Daniel Gromek specjalność: architektoniczna upr. arch. nr POM/0304/ZOOA/13 nr ewid. POIB POM/BO/0275/07	PODPIS
 <b>DEBEX</b> ZAKŁAD USŁUG DOKUMENTACYJNYCH BUDOWNICTWA		<b>05</b>