ZAŁĄCZNIK NR 1

POGLĄDOWY PLAN SYTUACYJNY 1:500

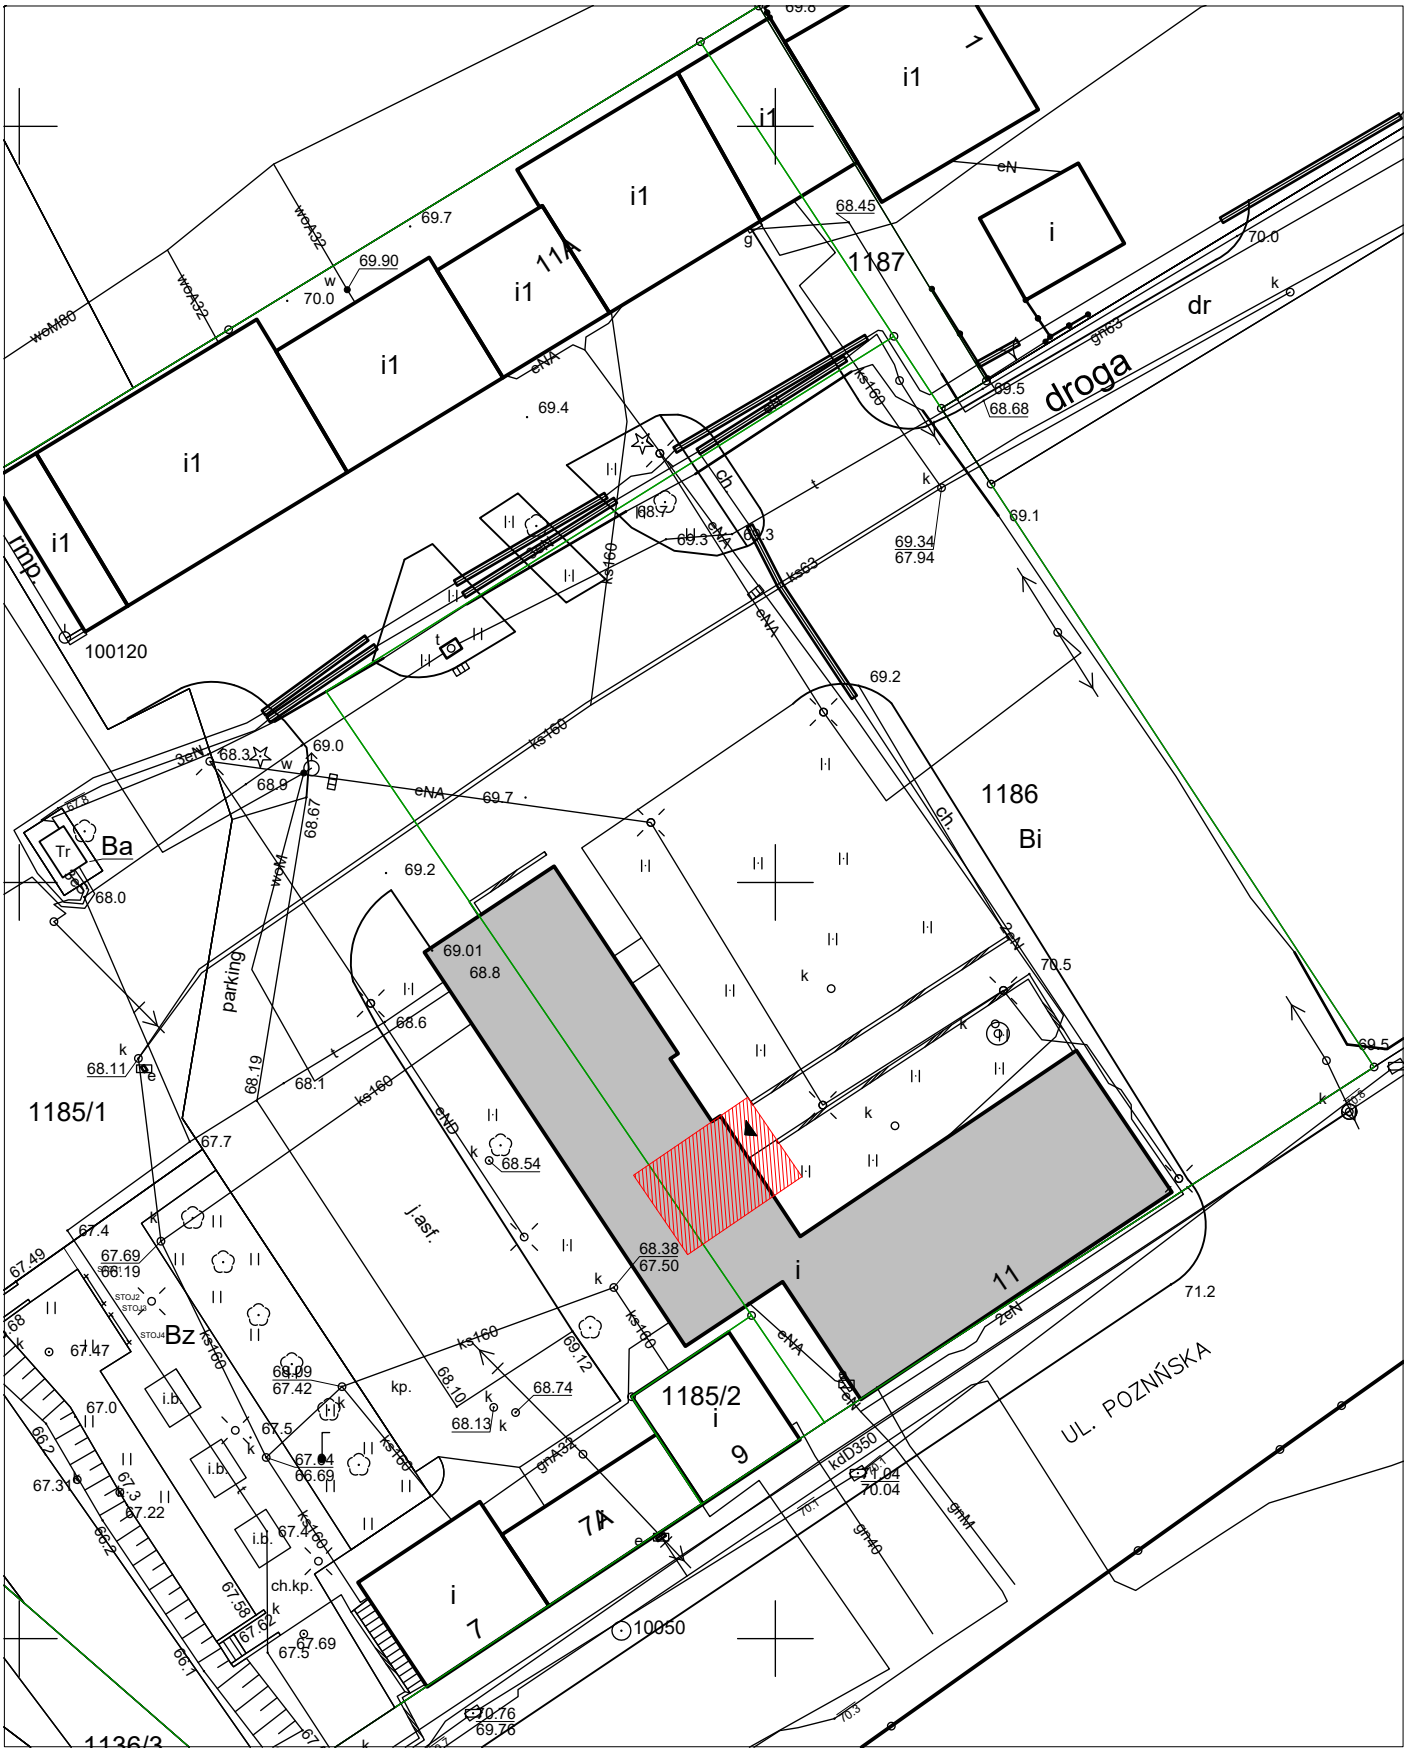

proponowana lokalizacja przedmiotu zamówienia

budynki Urzędu Miejskiego Gminy Stęszew