


Rys. 8.2 Przekroje poprzeczne

Skala 1:200

ETAP 2

Km 0+520.00

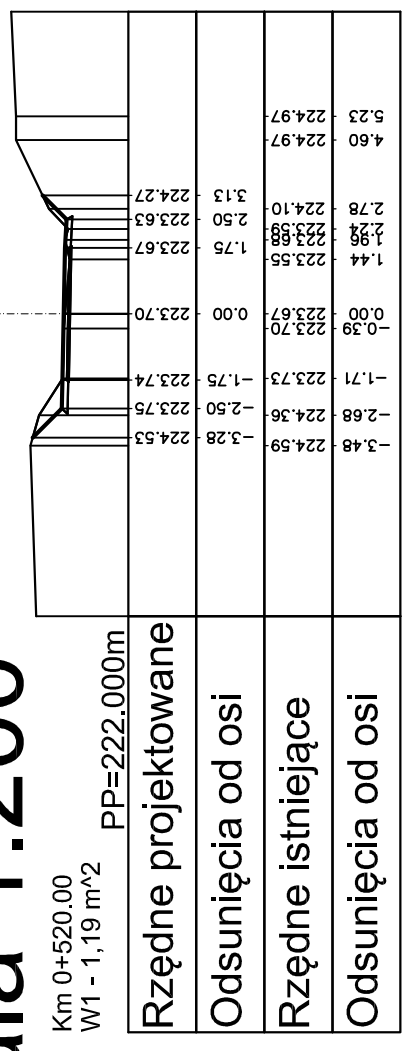

Km 0+620.00
W1 - 0,05 m²
N1 - 0,56 m²

