


ROZWINIĘCIE PROJEKTOWANEJ SIECI WODOCIĄGOWEJ

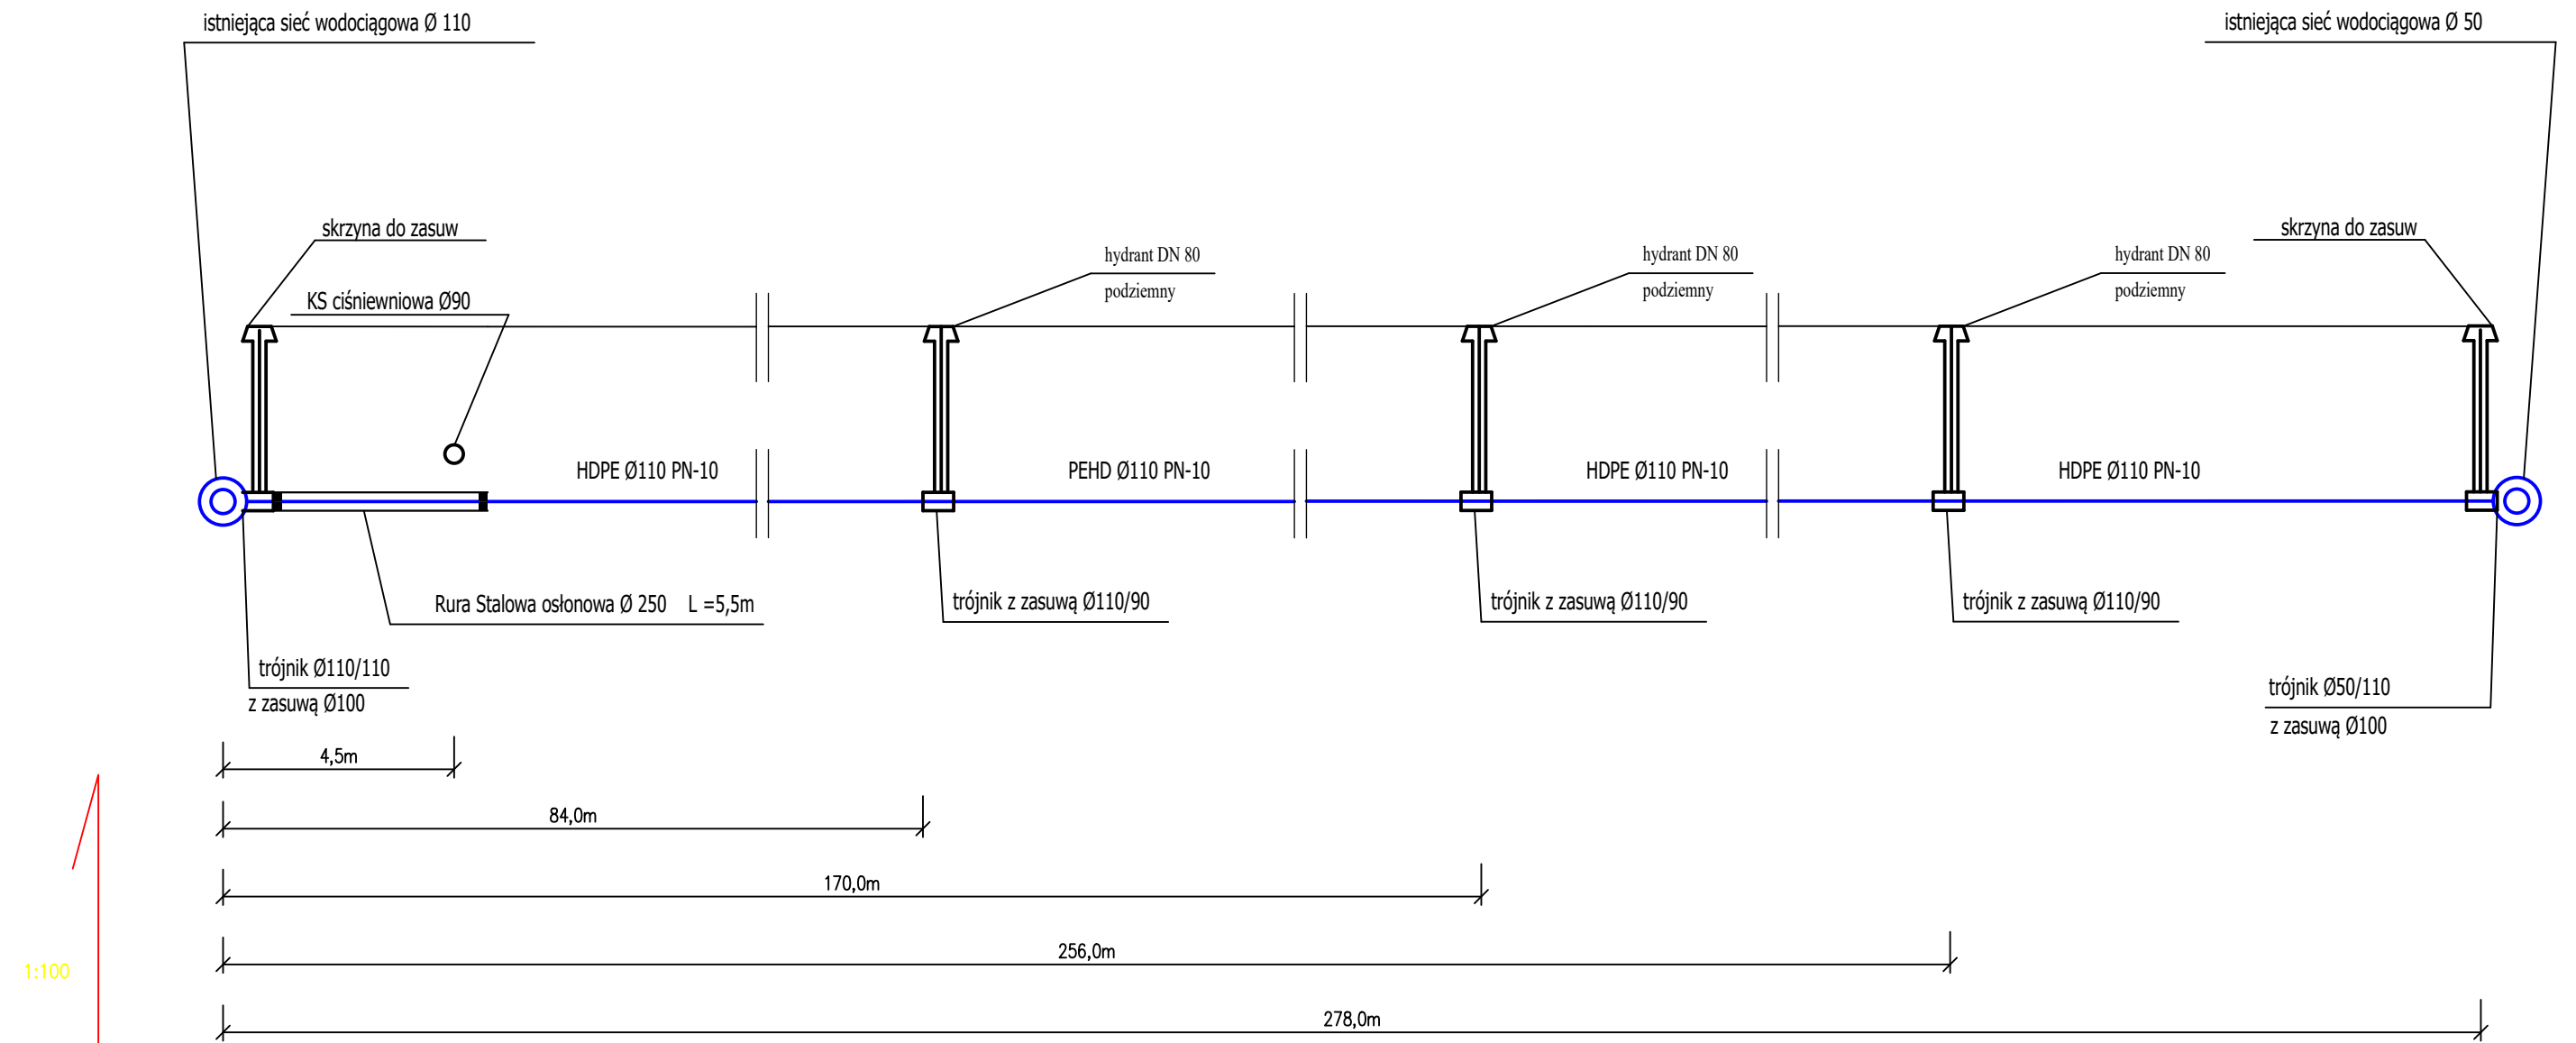

Kopowanie i odstępowanie niniejszego rysunku dla celów nie związanych z wykonaniem przedmiotowej inwestycji jest zabronione bez pisemnej zgody			
Imię i Nazwisko		podpis:	
Projektant:	mgr inż. Piotr Gołąb upr. bud. nr ewid. WAM/0149/POOS/10 do projektowania bez ograniczeń w specjalności instalacyjnej w zakresie sieci, instalacji i urządzeń ciepłych, wentylacyjnych, gazowych, wodociągowych i kanalizacyjnych		
Inwestor:	Gmina w Biezuń z siedzibą w Biezuńiu 09-320 Biezuń, ul. Warszawska 2		Data:
Projekt:	Budowa sieci wodociągowej i sieci kanalizacji sanitarnej w Biezuńiu na dz. nr 707, 728/5, 728/16, 733		11.2023
Branża:	SANITARNA	Skala:	1:500 1:100
Adres:	Biezuń, gmina Biezuń dz. nr ewid. 707, 728/5, 728/16, 733	Nr rys. <b>S2</b>	
Rysunek:	ROZWINIĘCIE SIECI WODOCIĄGOWEJ		