




UL. PROMIENISTA PRZEKRÓJ NR 1

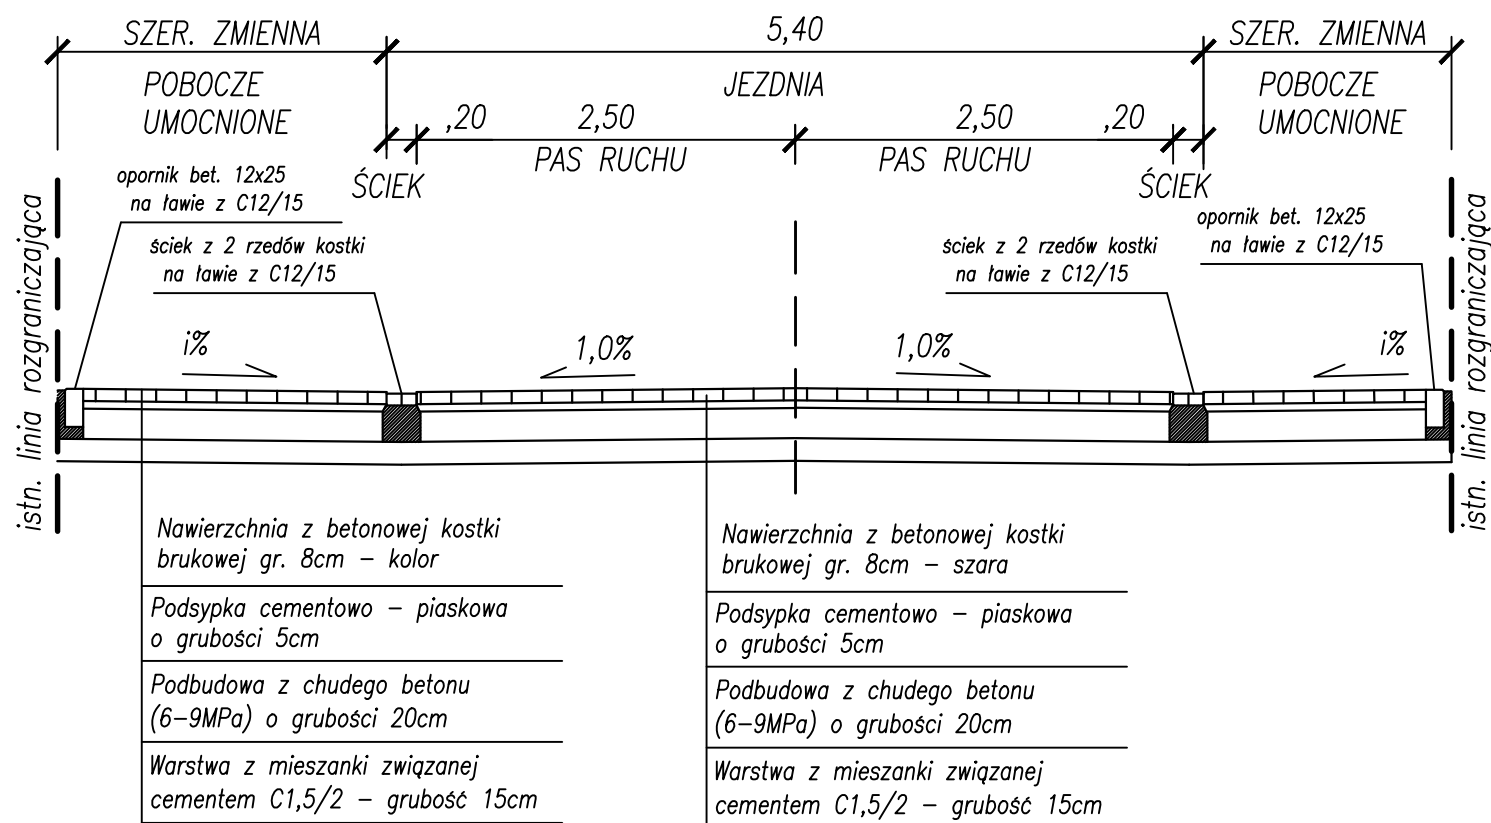

UL. PROMIENISTA PRZEKRÓJ NR 2

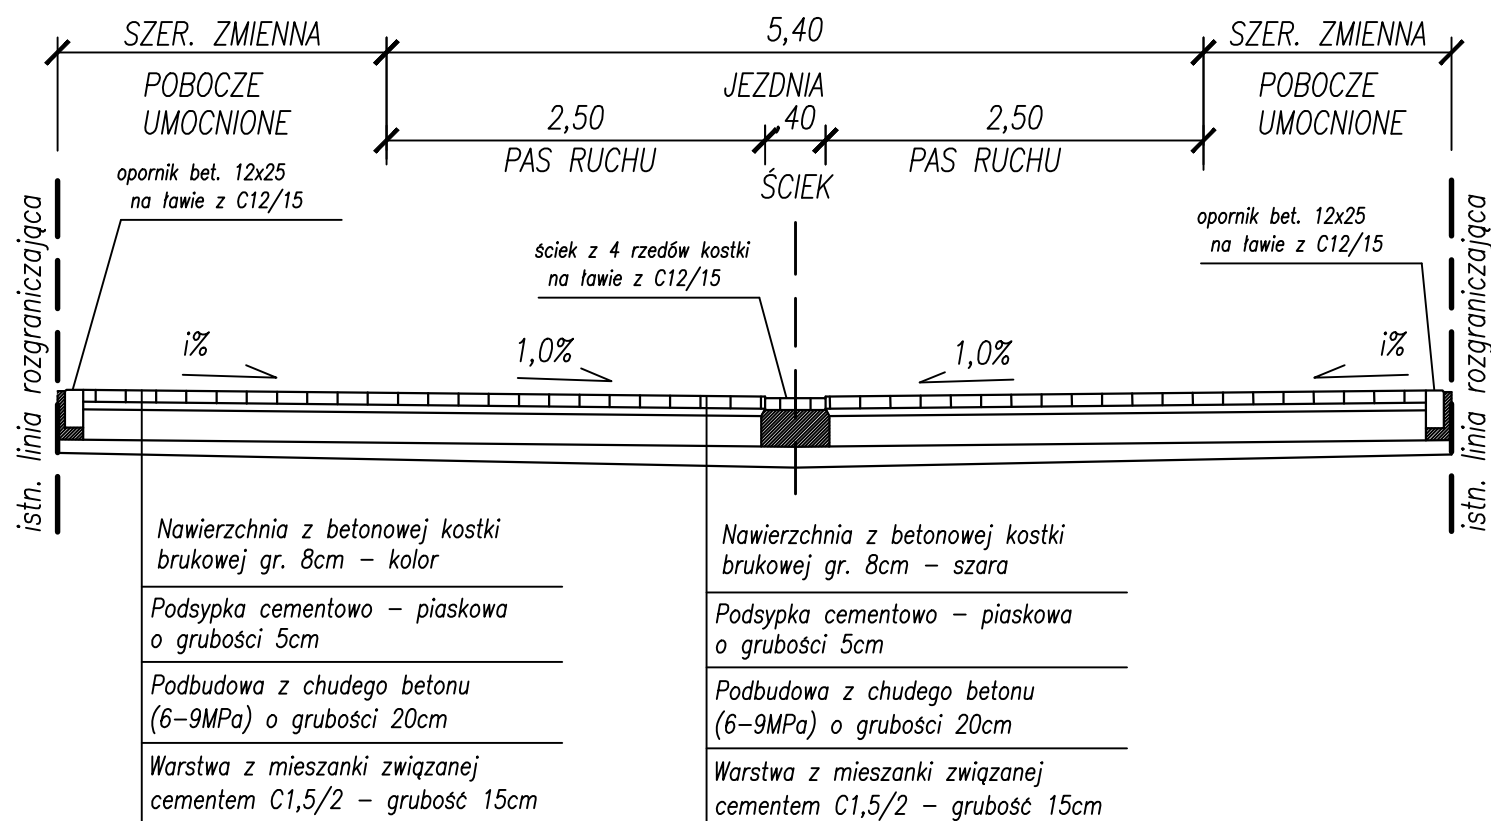

PROJEKT BUDOWLANY

PROJEKTANT	 Vegur Magdalena Nowak	VEGUR Magdalena Nowak ul. Obornicka 149 62-002 Suchy Las vegur@outlook.com NIP: 606 003 23 89 REGON: 361232541		
		INWESTOR	Urząd Miasta i Gminy w Szamotułach ul. Dworcowa 26 64-500 Szamotuły	BRANŻA: D STADIUM: PB
INWESTYCJA	BUDOWA ULICY PROMIENISTEJ W M. SZAMOTUŁY		SKALA: 1:50 DATA: WRZESIEŃ 2022	
ZAWARTOŚĆ	PRZEKROJE NORMALNE			
ZESPÓŁ PROJEKTOWY	PROJEKTANT mgr inż. Maciej Sługocki BR. DROGOWA: upr. nr WKP/0277/PWOD/10			
	SPRAWDZAJĄCY mgr inż. Monika Białasik BR. DROGOWA: upr. nr ZAP/0178/POOD/10			
NR RYS.	B10/22	- D - D	-03 - PB - 0	ARKUSZ:
	NR PROJ.:	OBIEKT:	BRANŻA:	NR RYS.: STADIUM: INDEX: