


rzut poddasza skala 1:50

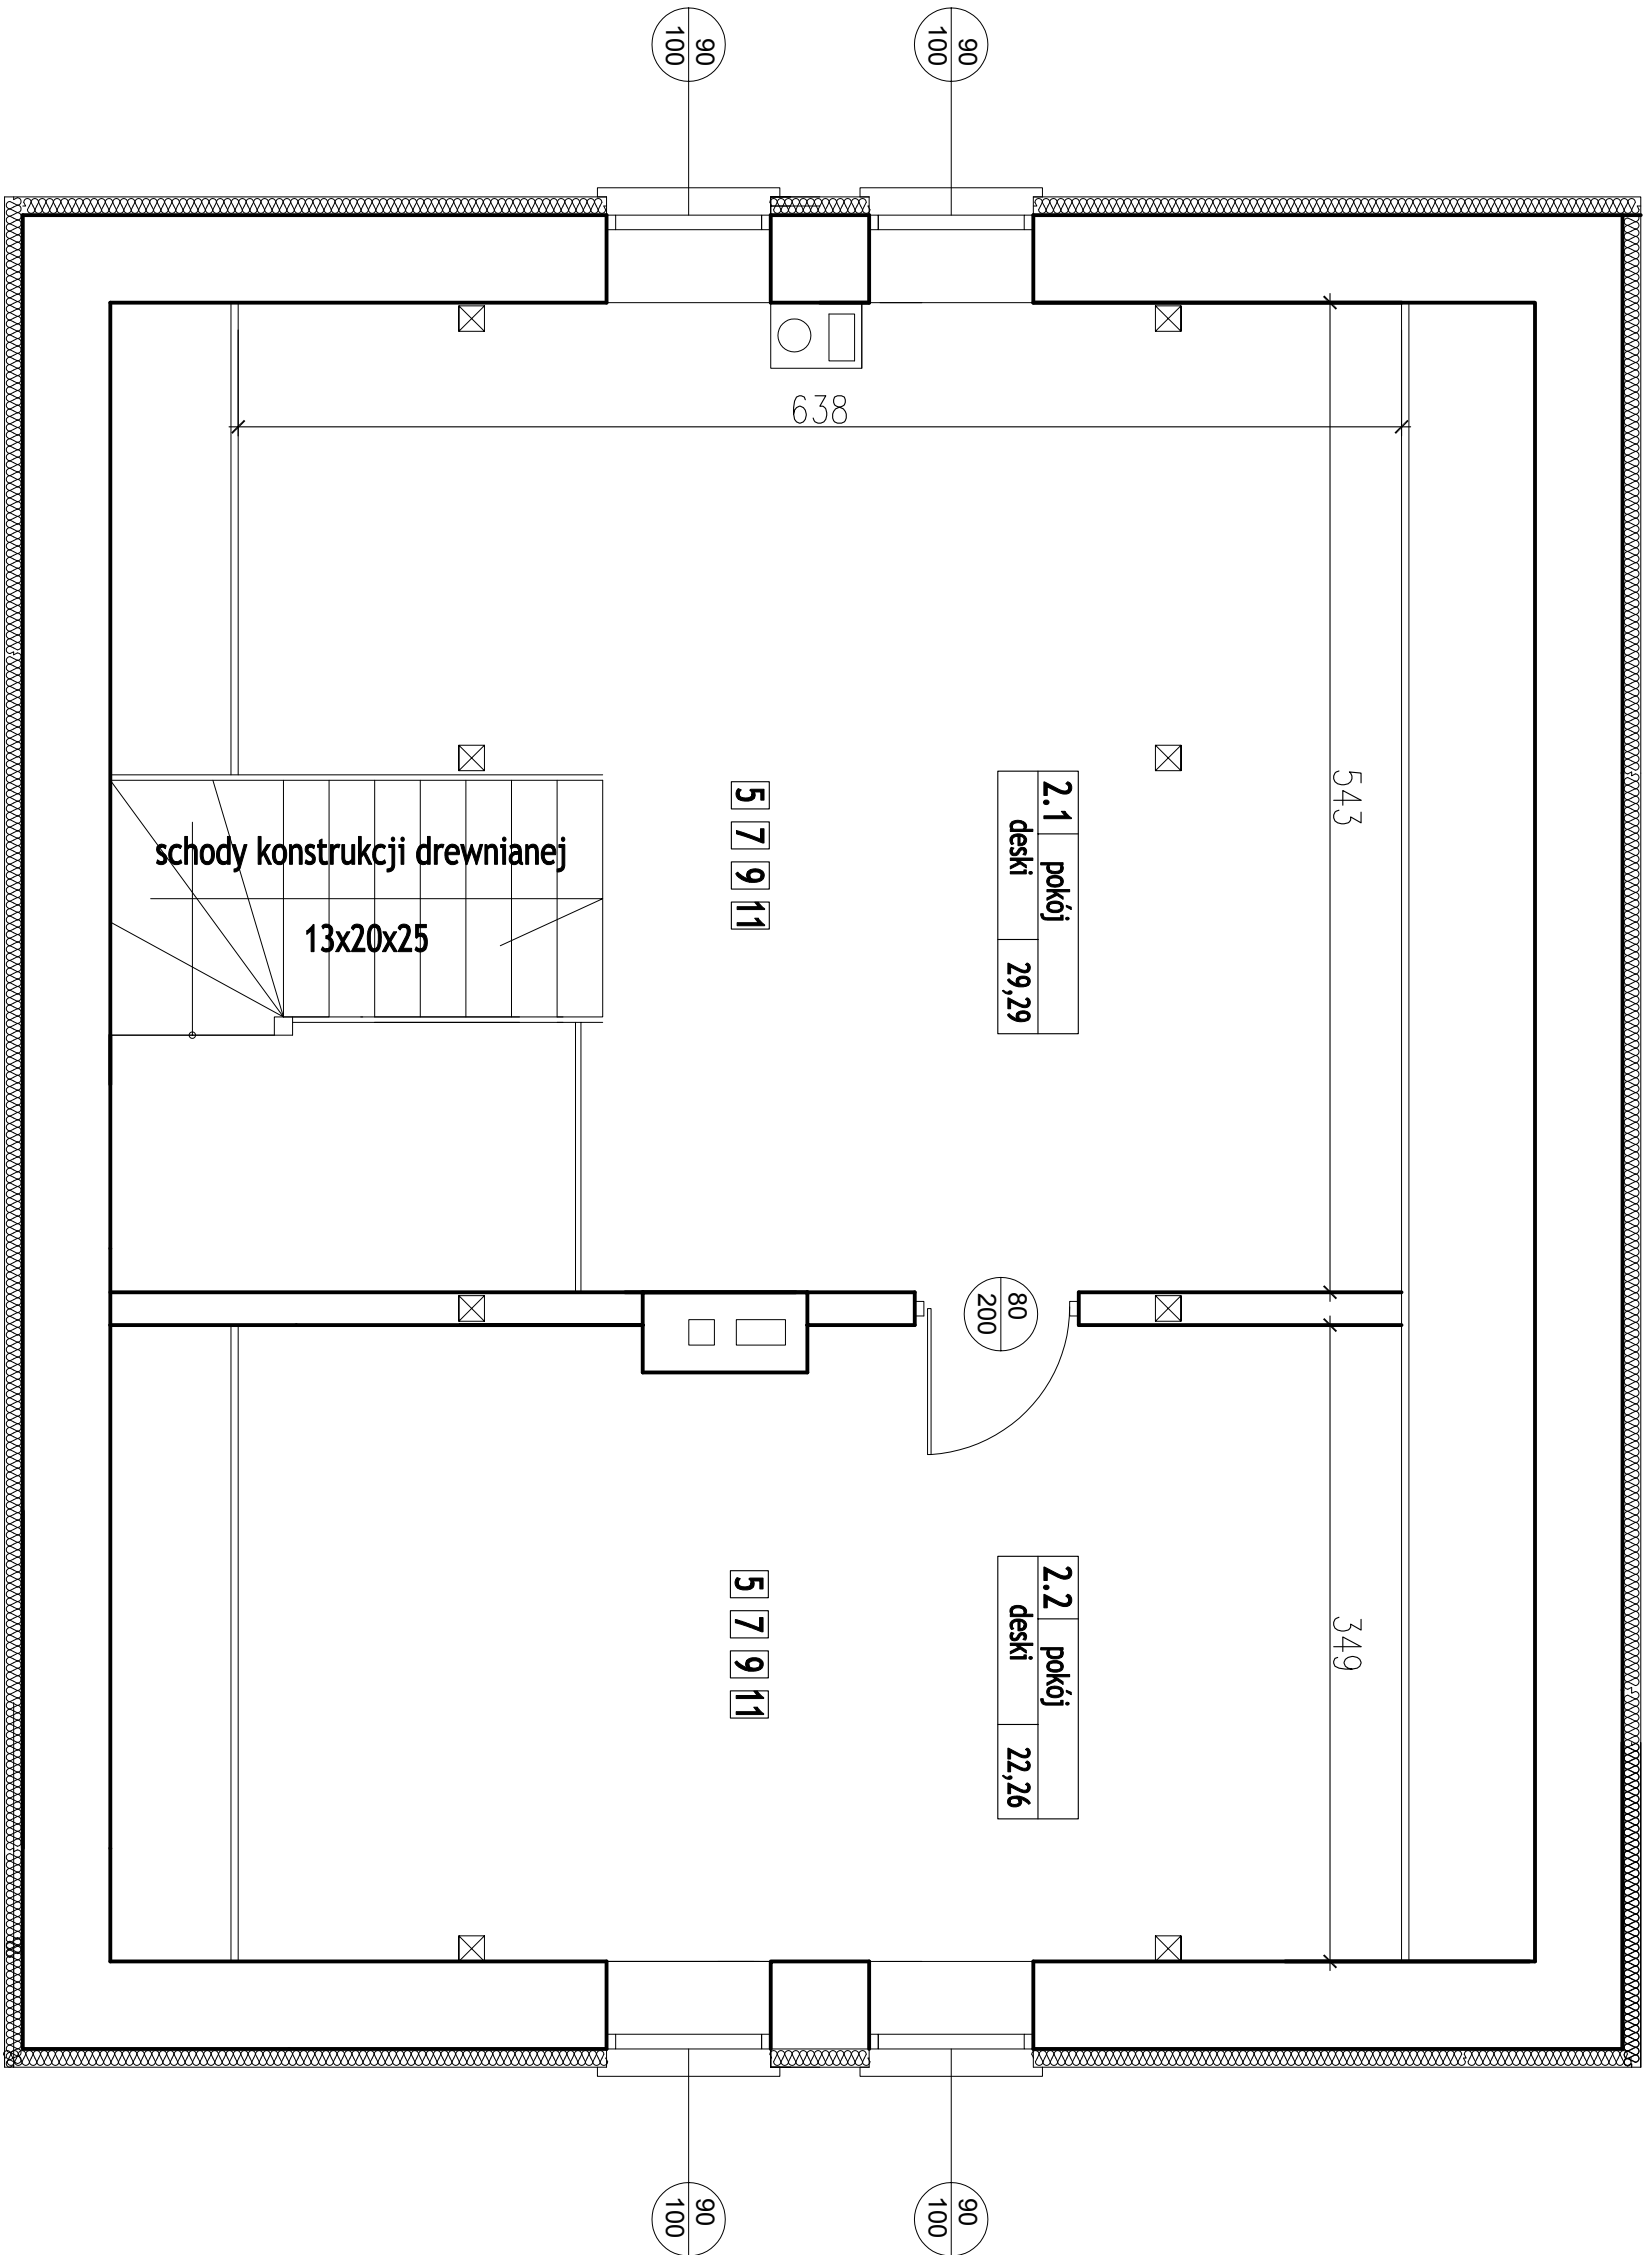

zakres prac remontowych wewnętrznych (1-12) :

- 5. szpachlowanie ścian , gładzie i malowanie
- 7. wymiana stolarki drzwiowej wewnętrznej wraz z klamkami , wkładkami oraz zamkami
- 11. demontaż i montaż nowej instalacji zasilającej gniazd wtykowych z osprzętem podtyńkowo i rozdzielni bezpiecznikowej

projekt:
remont pomieszczeń leśniczówki leśnictwa
Kruklin , działka nr 114 , nr inw. 110/498
Nadleśnictwo Giżycko, ul. Dworska 12 , Giżycko

inwestor:

Nadleśnictwo Giżycko
ul. Dworska 12
11-500 Giżycko

Rysunek:

rzut poddasza

OPRACOWAŁ:
mgr inż. Lech Malowczaniko


SPRAWDZIŁ:
mgr inż. Dariusz Święcki

projekt architektoniczno budowlany

Data:
11.2022

Skala:
1:50

Rysunek nr:
1.2

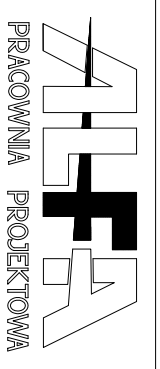**ZEF A**
PRACOWNIA PROJEKTOWA