


rzut poddasza - instalacja C.O. skala 1:50

Nr	nazwa pom.	rodzaj posadzki	pow. (m2)
2.1	pokój	deski	29,29
2.2	pokój	deski	22,26

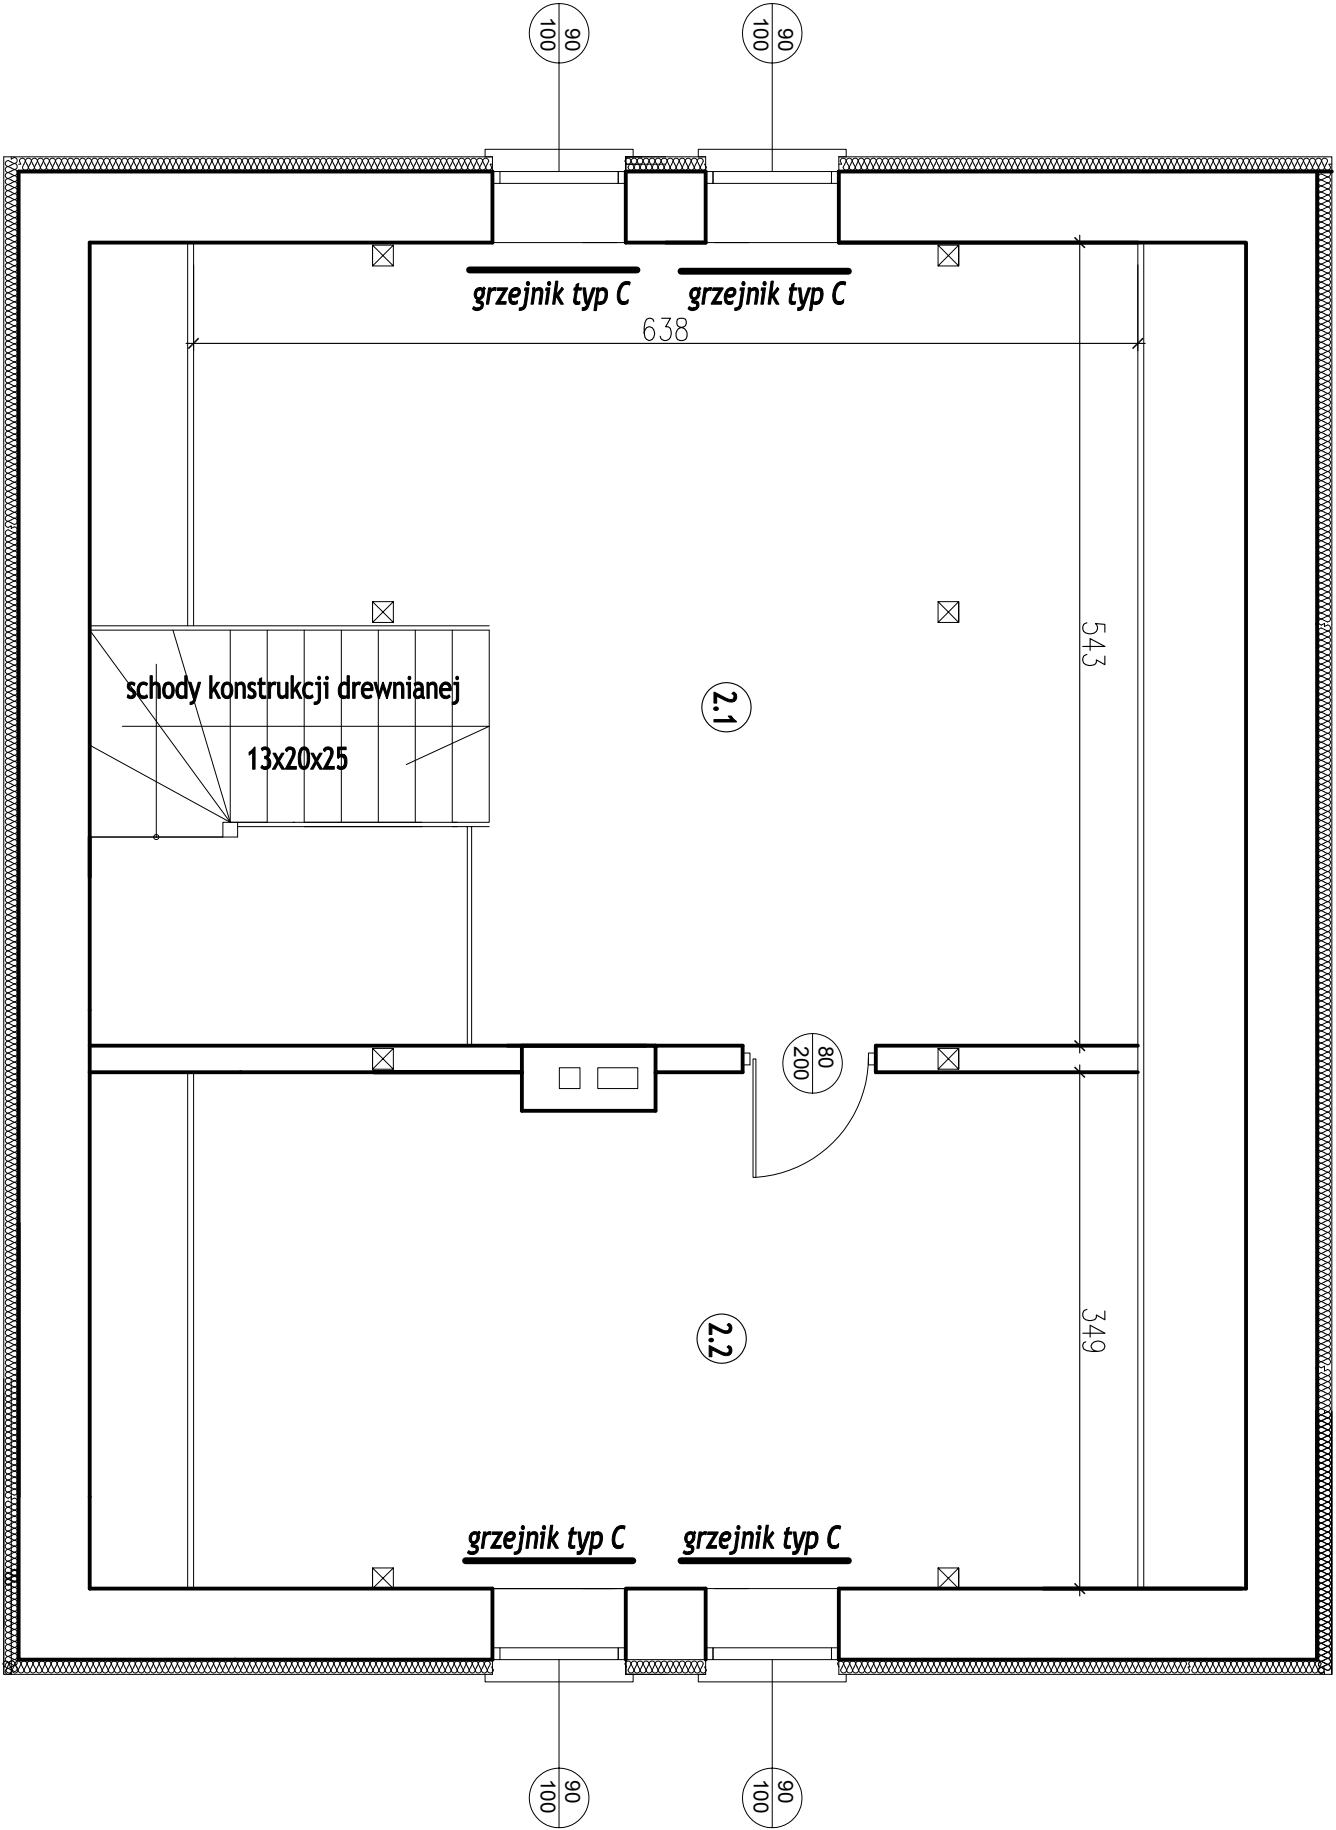

projekt:
remont pomieszczeń leśniczówki leśnictwa
Kruklin , działka nr 114 , nr inw.110/498
Nadleśnictwo Giżycko, ul. Dworska 12 , Giżycko

inwestor:

Nadleśnictwo Giżycko
ul. Dworska 12
11-500 Giżycko

Rysunek:

rzut pod. inst. C.O.

OPRACOWAŁ:
mgr inż. Lech Makowczenko

SPRAWDZIŁ:
Jerzy Marczuk

projekt architektoniczno budowlany

Data:
11.2022

Skala:
1:50

Rysunek nr:
1.2

PRACOWNIA PROJEKTOWA