


rzut przyziemia - instalacja C.O.      skala 1:50

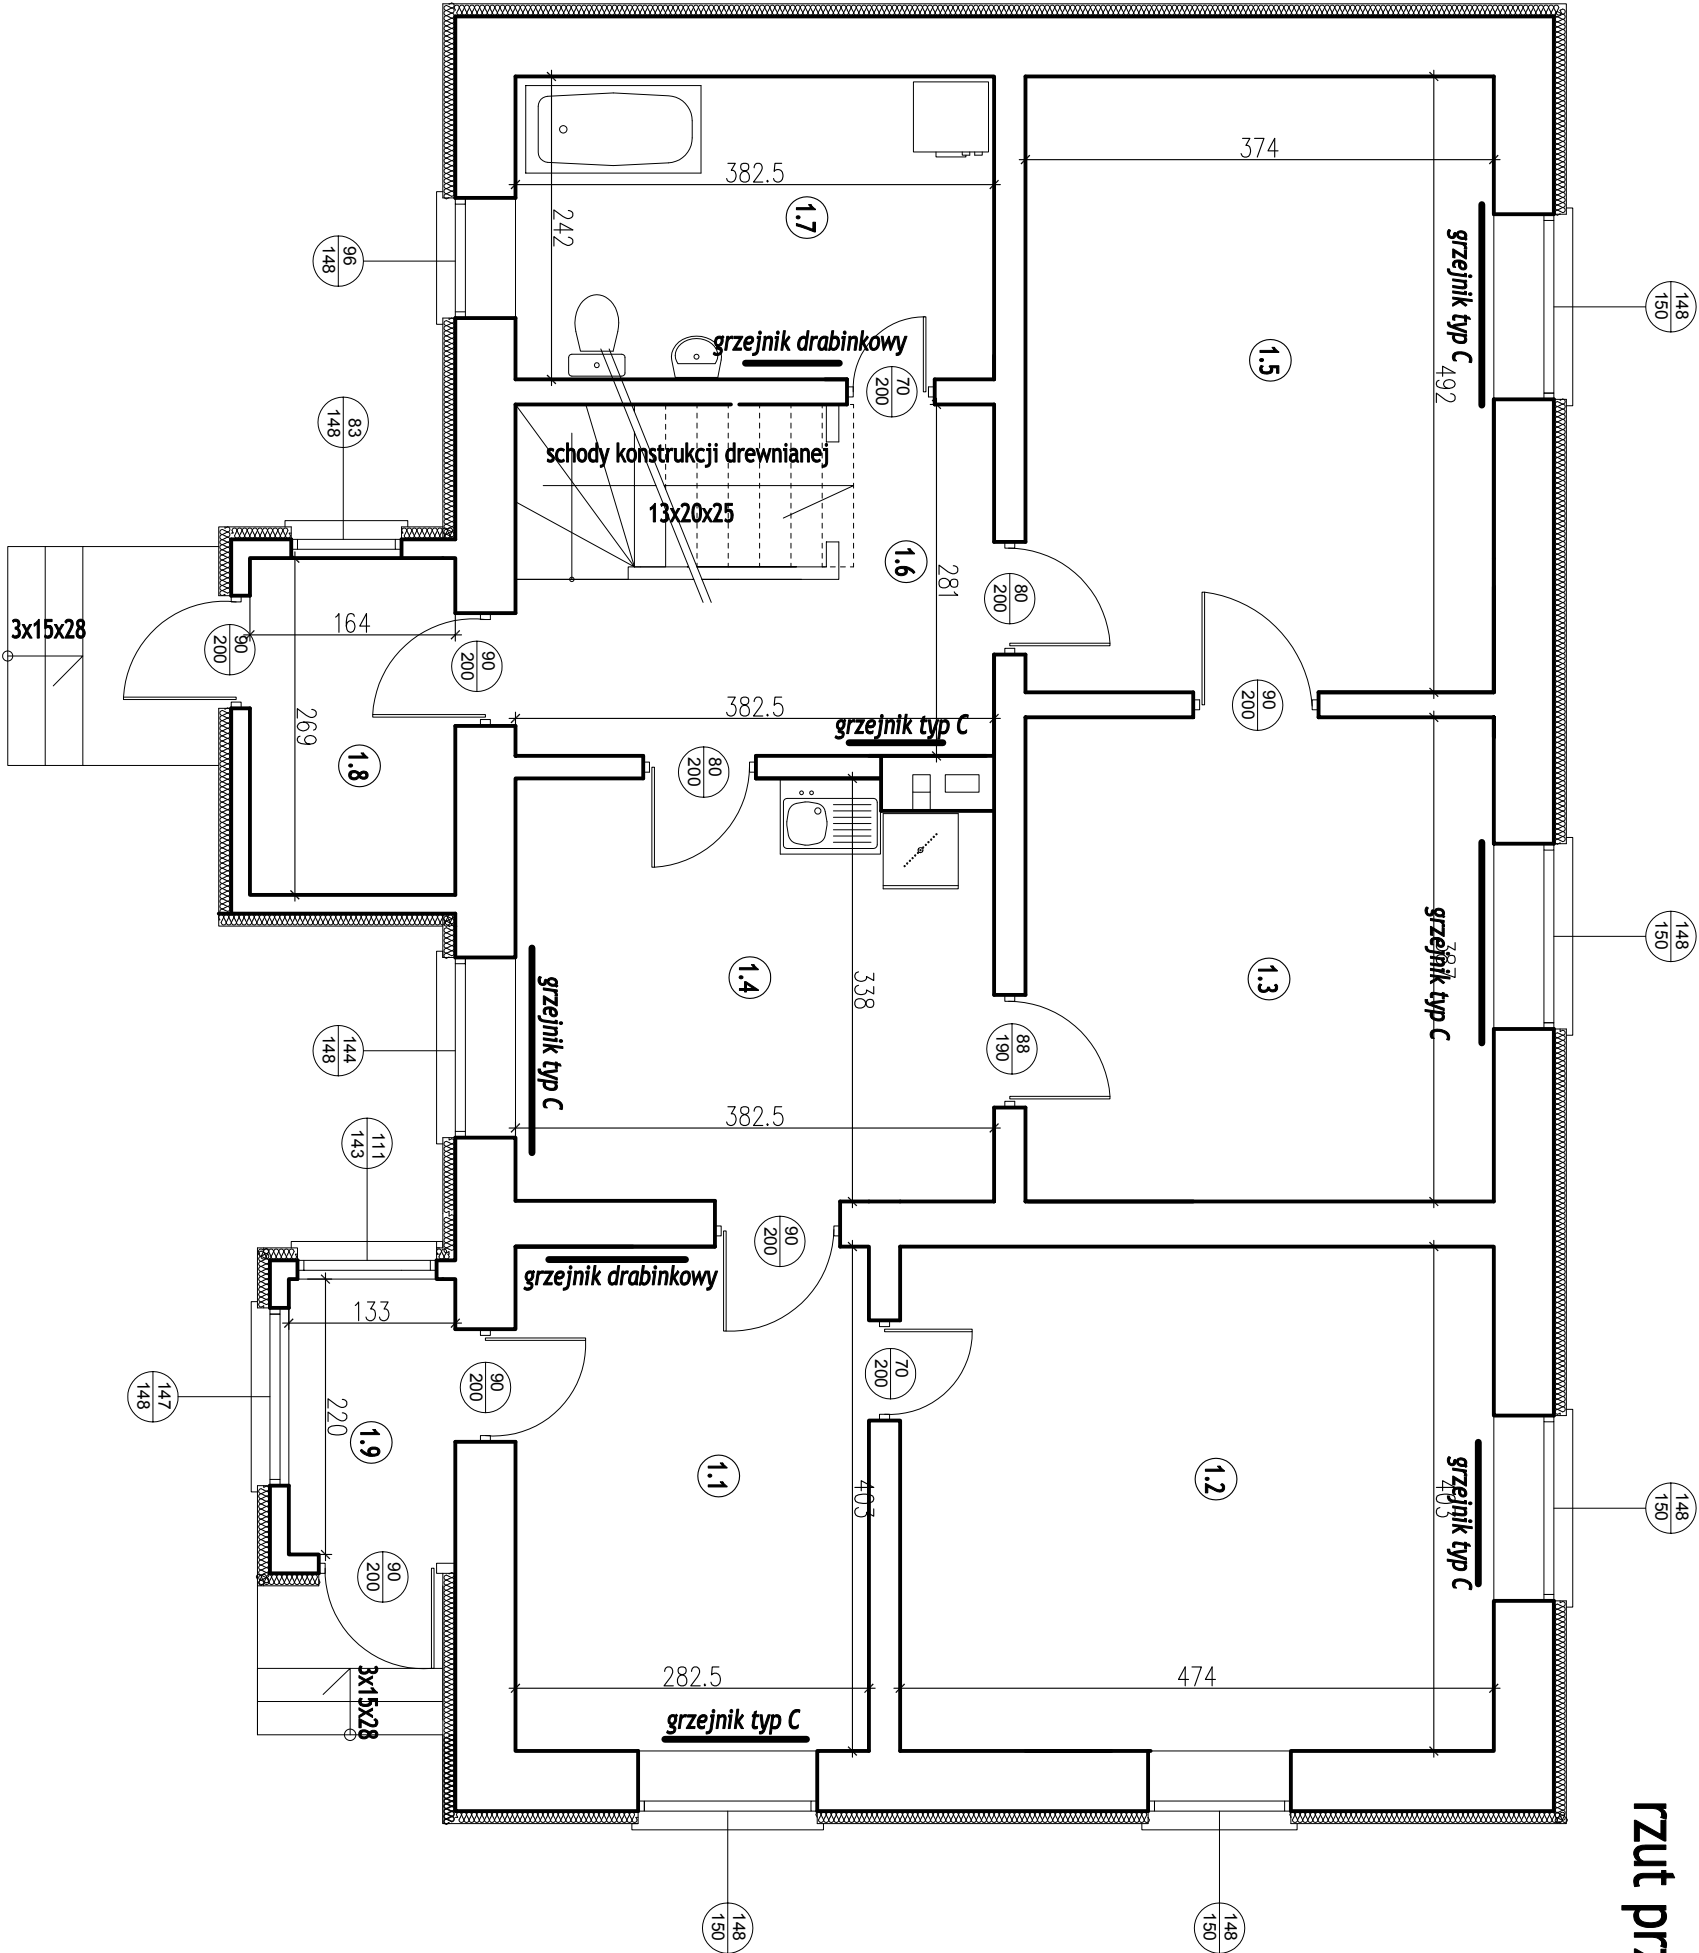

Nr	nazwa pom.	rodzaj posadzki	pow. (m2)
1.1	kancelaria	terakota	11,3
1.2	kancelaria	terakota	19,1
1.3	pokój	deski	14,4
1.4	kuchnia	terakota	12,6
1.5	pokój	terakota	18,4
1.6	korytarz	terakota	7,26
1.7	łazienka	terakota	9,2
1.8	wiatrołap	terakota	4,4
1.9	wiatrołap	terakota	2,97

projekt:  
remont pomieszczeń leśniczówki leśnictwa  
Kruklin , działka nr 114 , nr inw. 110/498  
Nadleśnictwo Giżycko, ul. Dworska 12 , Giżycko

inwestor:  
  
Nadleśnictwo Giżycko

Nadleśnictwo Giżycko  
ul. Dworska 12  
11-500 Giżycko

Rysunek:  
  
rzut przy. inst. C.O.

OPRACOWAŁ:  
mgr inż. Lech Makowczenko

SPRAWDZIŁ:  
Jerzy Marczuk

projekt architektoniczno budowlany

P.T.

Date:  
11.2022

Skala:  
1:50

Rysunek nr:  
1.1

PRACOWNIA PROJEKTOWA