Małopolskie Biuro Geodezji i Terenów Rolnych
w Tarnowie Sp. z o.o.
33-100 Tarnów, ul. Ostrogólich 5
tel./fax/ 14 626-93-70, 14 626-93-29
NIP 993-03-46-269, REGON 852717209
www.mbgtr.pl sekretariat@mbgtr.pl

# MAPA OBSZARU SCALENIA GRUNTÓW WSI RACŁAWICE gm. BIECZ

## obejmująca zakres prac poscaleniowych związanych z organizacją rolniczej przestrzeni produkcyjnej

## skala 1 : 5000

### LEGENDA

- Budowa wydzielonych w ramach postępowania scaleniowego dróg dojazdowych do gruntów rolnych i leśnych oraz dojazdów do zabudowań poszczególnych uczestników scalenia
- Przebudowa wydzielonych w ramach postępowania scaleniowego dróg dojazdowych do gruntów rolnych i leśnych oraz dojazdów do zabudowań poszczególnych uczestników scalenia
- Drogi pozostające bez zmian
- Cieki do zmian parametrów technicznych
- Nasadzenia przydrożne
- Zbiornik retencyjny
- Wyrównanie terenu
- Karczowanie zakrzewień
- Przeoranie i włówkowanie gruntów
- Miejsce postojowe dla obsługi punktu czerpania wody
- Przepust do budowy

DR-1 dł. 794m oznaczenie drogi

C-I dł. 211m oznaczenie cieku

MBGTR Sp. z o.o. w Tarnowie
GEODETA PROJEKTANT urządzeń rolnych
mgr inż. Stanisław Kiełbowicz
uprawnienia zawodowe Nr 16603

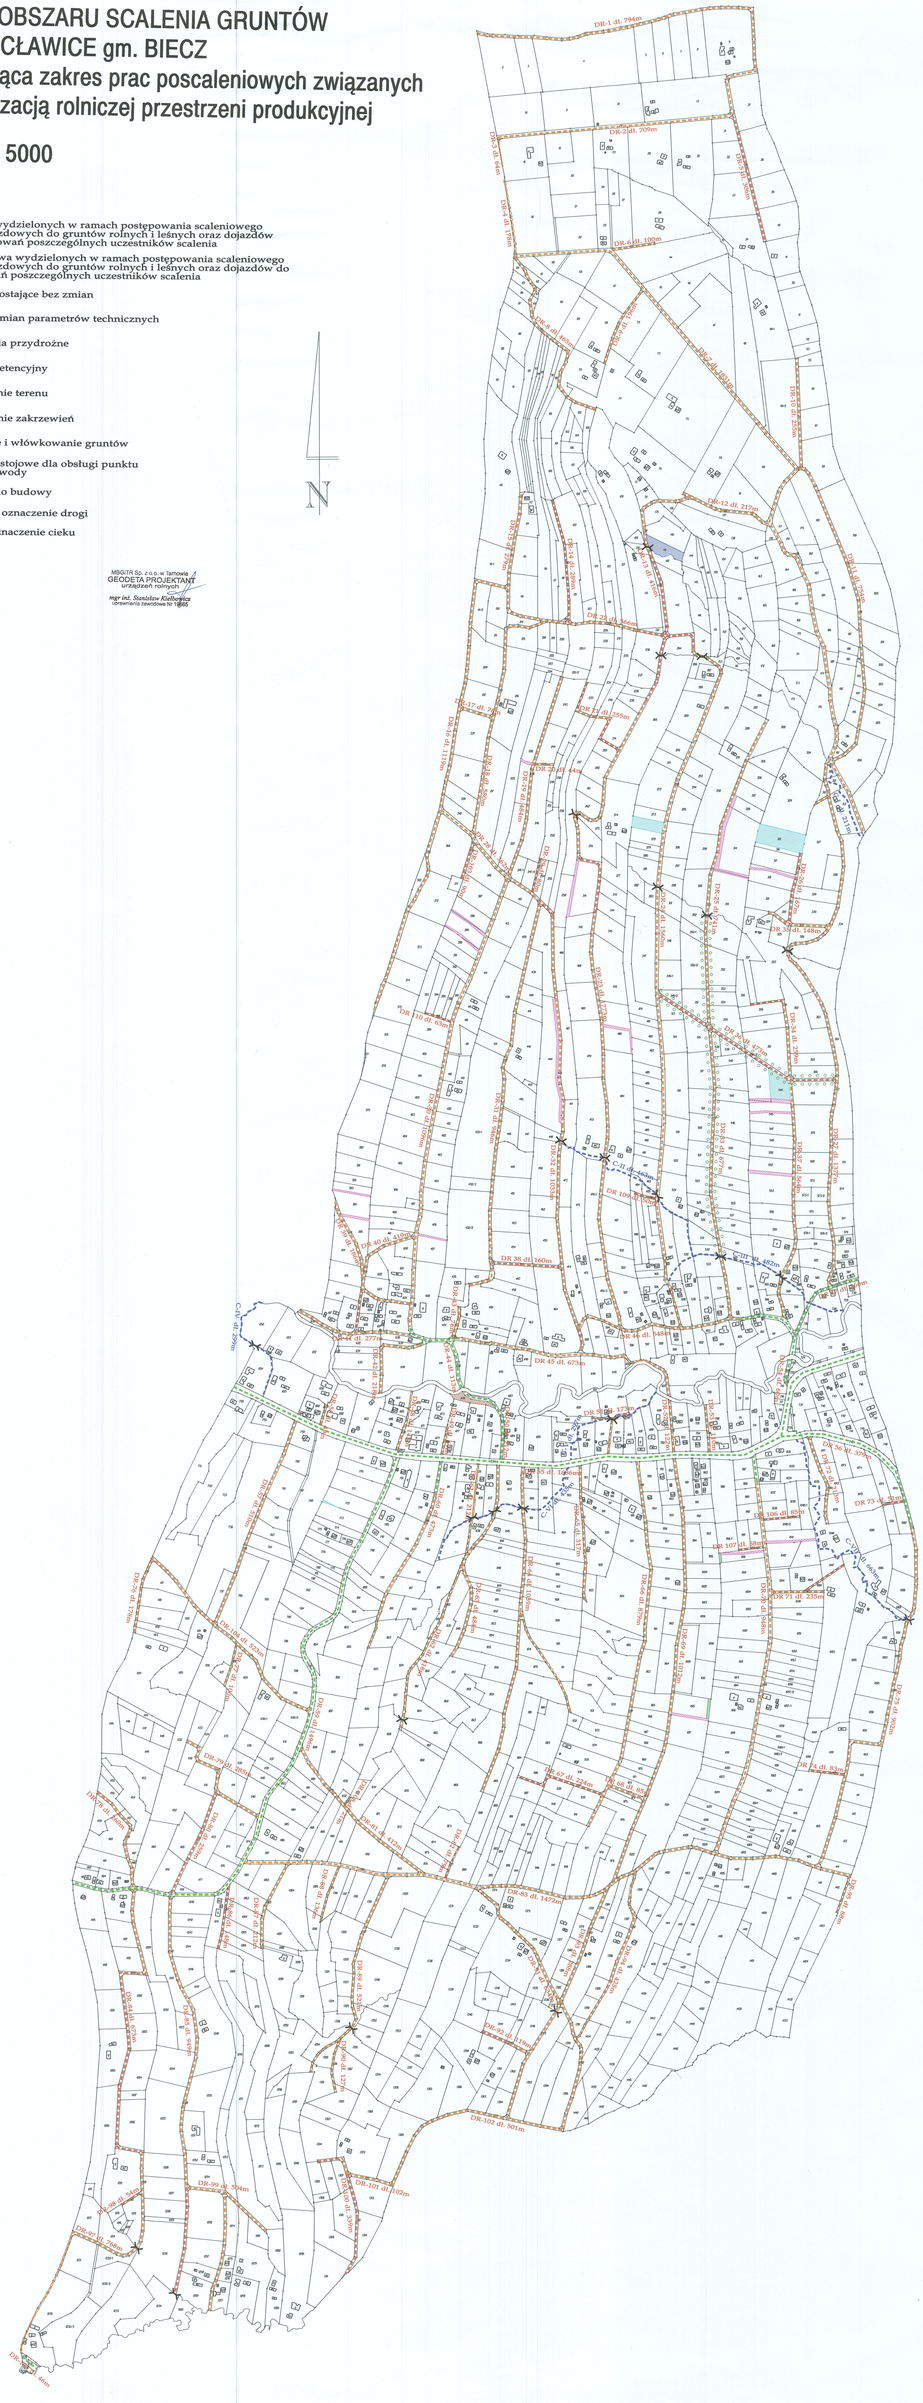

Małopolskie Biuro Geodezji i Taksacji Rolnych
w Tarnowie Sp. z o.o.
33-100 Tarnów, ul. Ostrogskich 5
tel./fax/ 14 626-83-70, 14 626-87-39
NIP 993-03-46-269, REGON 852717209
www.mbgtr.pl sekretariat@mbgtr.pl

# MAPA OBSZARU SCALENIA GRUNTÓW WSI RACŁAWICE gm. BIECZ

## obejmująca zakres prac poscaleniowych związanych z organizacją rolniczej przestrzeni produkcyjnej

## skala 1 : 5000

### LEGENDA

- Budowa wydzielonych w ramach postępowania scaleniowego dróg dojazdowych do gruntów rolnych i leśnych oraz dojazdów do zabudowań poszczególnych uczestników scalenia
- Przebudowa wydzielonych w ramach postępowania scaleniowego dróg dojazdowych do gruntów rolnych i leśnych oraz dojazdów do zabudowań poszczególnych uczestników scalenia
- Drogi pozostające bez zmian
- Rowy do korekty przebiegu oraz poprawy parametrów technicznych
- Nasadzenia przydrożne
- Zbiornik retencyjny
- Likwidacja zbędnych dróg, miedz, zakrzaczeń oraz zabiegi rekultywacyjne
- Miejsce postojowe dla obsługi punktu czerpania wody
- Przepusty w ciągu dróg do budowy i przebudowy
- DR-1 dł. 794m oznaczenie drogi
- C-I dł. 211m oznaczenie rowu
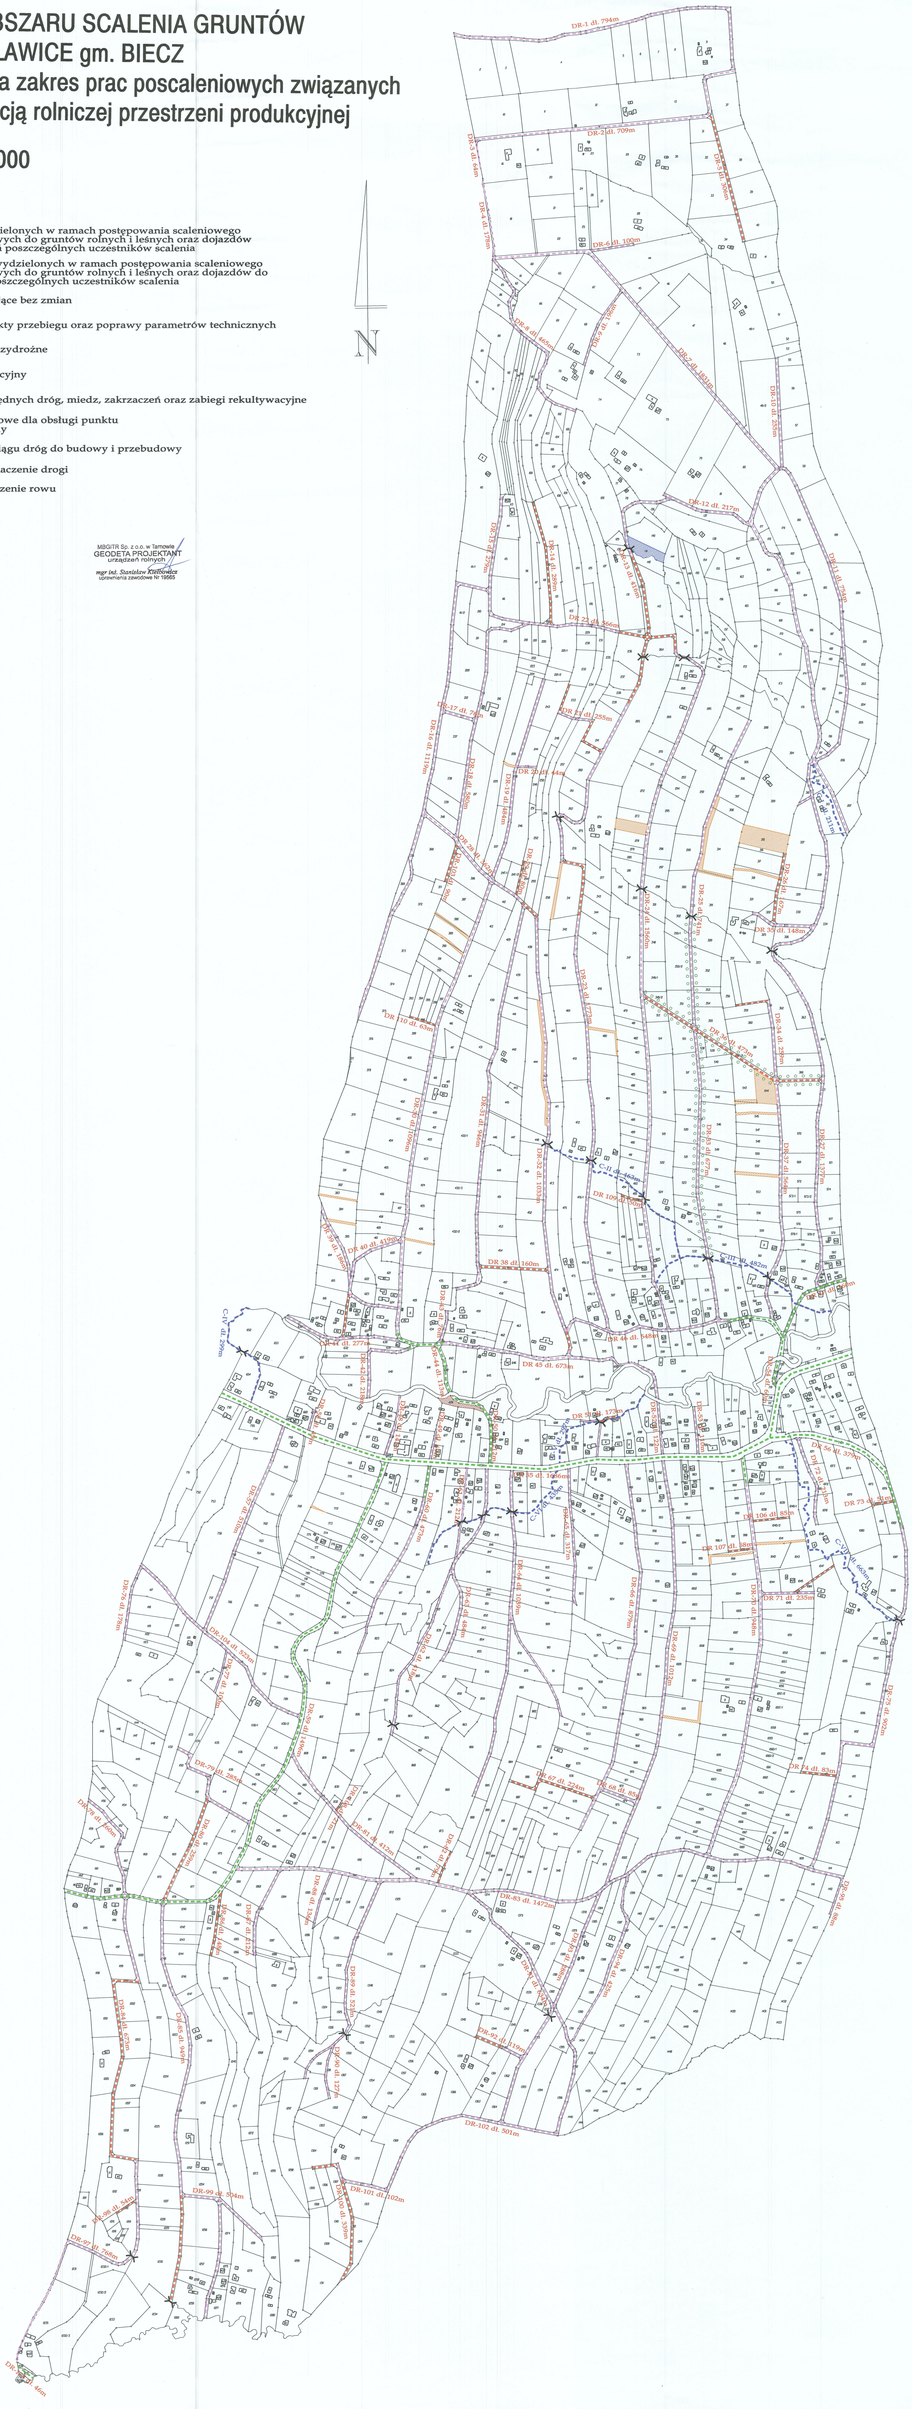
MBGTR Sp. z o.o. w Tarnowie
GEODETA PROJEKTANT
urządzeń rolnych
mgr inż. Stanisław Kistkowicz
uprawnienia zawodowe Nr 19565