MAPA DO CELÓW PROJEKTOWYCH

Oznaczenie kancelaryjne zgłoszenia pracy geodezyjnej		6640.2.1078.2021
Jednostka ewidencyjna	identyfikator	121203_2
	nazwa	Bolesław
Obręb ewidencyjny	identyfikator	0001
	nazwa	Bolesław
Numer działki		1168/18 ark.6, 1602 ark.6, 1247/21 ark.6
Skala mapy		1:500
Nazwa układu współrzędnych	prostokątnych płaskich	2000/7
	wysokości	Kronsztadt 86
Oznaczenie granic obszaru, który był przedmiotem aktualizacji		

Nie wyklucza się istnienia w terenie innych, nie wykazanych na niniejszej mapie, sieci uzbrojenia podziemnego lub urządzeń podziemnych nie zgłoszonych do inwentaryzacji lub o których brak jest informacji w instytucjach branżowych.

Wykazane na niniejszej mapie granice działki 1247/21 oraz dz.1168/18 z dz. 1248/2 zostały określone z wymaganą dokładnością. Niniejsza mapa może służyć do sytuowania budynków w odległości mniejszej lub równej 4m lub innych obiektów budowlanych w odległości mniejszej lub równej 3m od granicy przedmiotowej działki ewidencyjnej.

Oznaczenie i informacje o służebnościach gruntowych mających wpływ na zagospodarowanie gruntów, zlokalizowanych w granicach projektowanej inwestycji	brak

USŁUGI GEODEZYJNO-INWESTYCYJNE
...::: GEO-INVEST :::...
mgr inż. Kamil Marchajski
32-300 Olkusz, ul. Żurawska 26
tel. 0 507-527-939 NIP 637-202-99-31
21 maj 2021r.
Nazwa / imię i nazwisko wykonawcy oraz data i podpis osoby reprezentującej wykonawcę

GEODETA UPRAWNIONY
mgr inż. Radosław Macoń
[illegible] nr 22902
21 maj 2021r.
Imię i nazwisko, nr uprawnień oraz data i podpis geodety uprawnionego który opracował mapę

OŚWIADCZENIE:

Jako wykonawca pracy geodezyjnej zgłoszonej w PODGiK Olkusz pod numerem 6640.2.1078.2021, którego wykonawcą była firma Usługi Geodezyjno-Inwestycyjne GEO-INVEST Kamil Marchajski, o kierownikiem Radosław Macoń upr. 22902, informuję, że jestem świadomy odpowiedzialności karnej za składanie fałszywych oświadczeń i tym samym oświadczam, że przedmiotowa praca geodezyjna uzyskała pozytywny wynik weryfikacji protokołem 6640.2.1078.2021_14189 z dn. 18.06.2021r.

USŁUGI GEODEZYJNO-INWESTYCYJNE
...::: GEO-INVEST :::...
mgr inż. Kamil Marchajski
32-300 Olkusz, ul. Żurawska 26
tel. 0 507-527-939 NIP 637-202-99-31
wykonawca pracy geodezyjnej

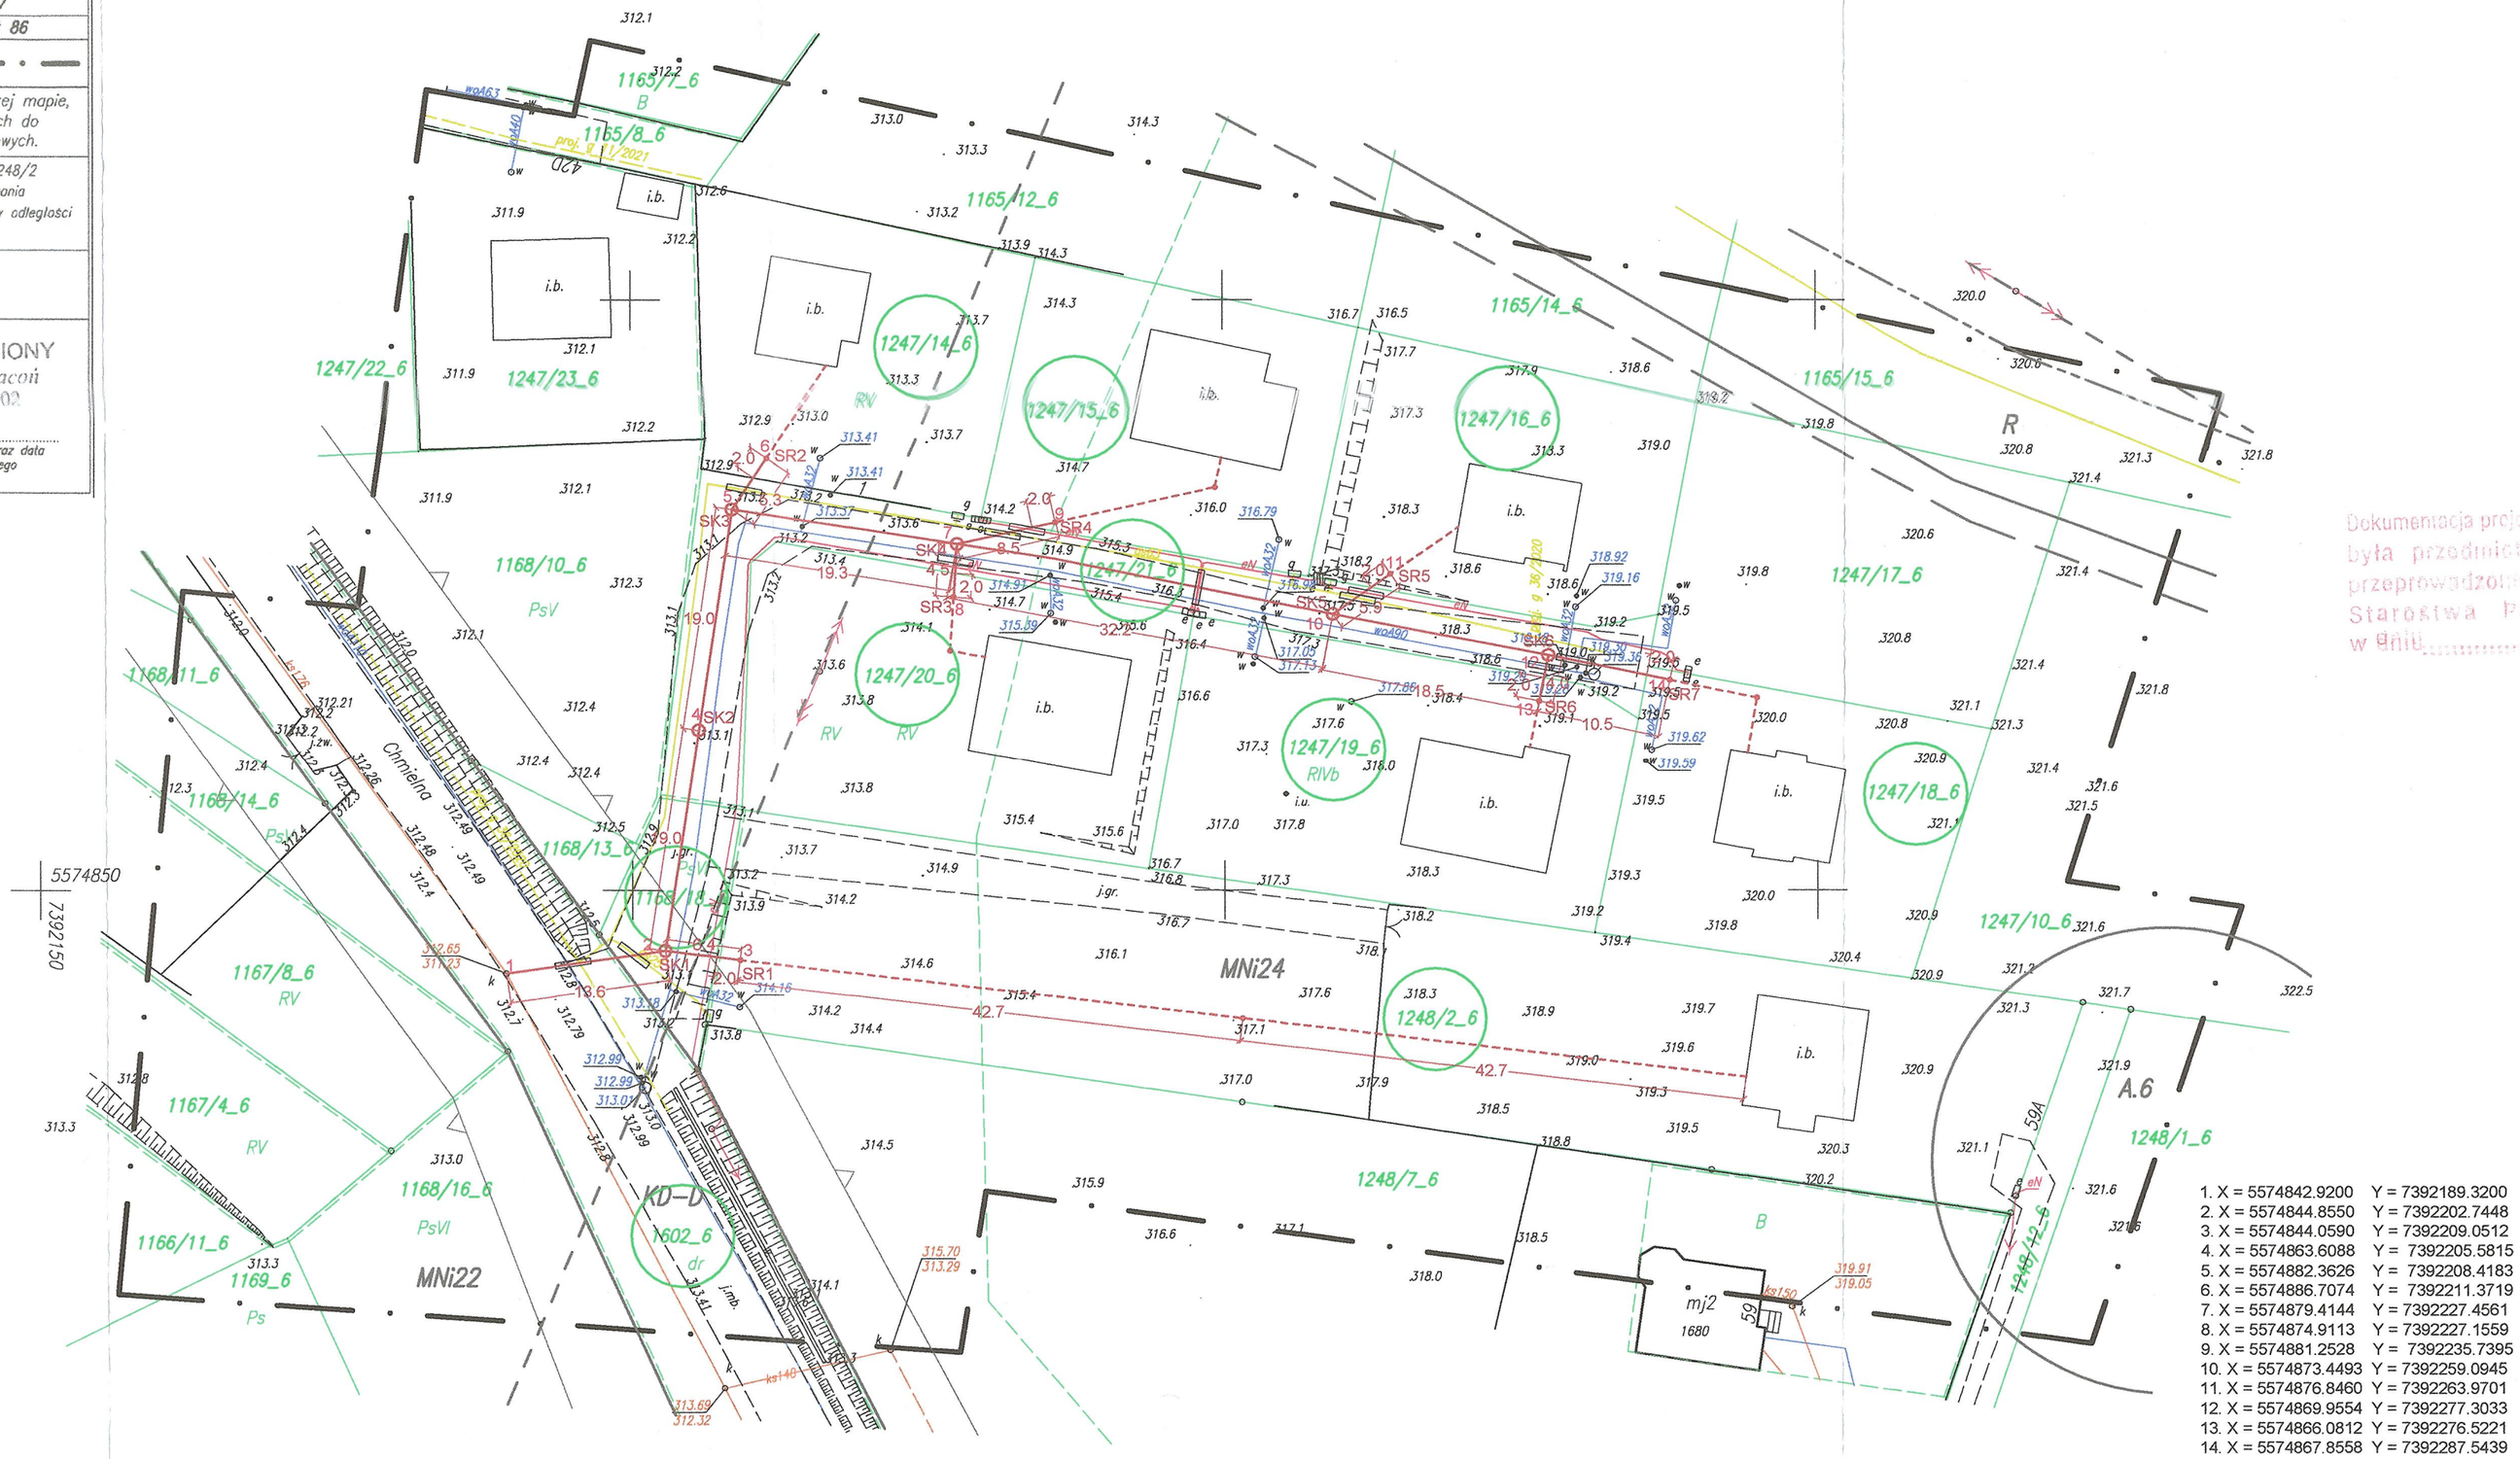

1. X = 5574842.9200 Y = 7392189.3200
2. X = 5574844.8550 Y = 7392202.7448
3. X = 5574844.0590 Y = 7392209.0512
4. X = 5574863.6088 Y = 7392205.5815
5. X = 5574882.3626 Y = 7392208.4183
6. X = 5574886.7074 Y = 7392211.3719
7. X = 5574879.4144 Y = 7392227.4561
8. X = 5574874.9113 Y = 7392227.1559
9. X = 5574881.2528 Y = 7392235.7395
10. X = 5574873.4493 Y = 7392259.0945
11. X = 5574876.8460 Y = 7392263.9701
12. X = 5574869.9554 Y = 7392277.3033
13. X = 5574866.0812 Y = 7392276.5221
14. X = 5574867.8558 Y = 7392287.5439

Dokumentacja projektowa nr SG. 6640.157.2021 była przedmiotem narady koordynacyjnej przeprowadzonej bezpośrednio w siedzibie Starostwa Powiatowego w Olkuszu w dniu 22-11-2021

Z up. STAROSTY
mgr inż. Katarzyna Mucha
INSPEKTOR
w Wydziale Geodezji, Kartografii i Katastru

LEGENDA:

- projektowana sieć kanalizacji sanitarnej z rur PCV-U klasy S, SDR34 SN8 ścianka lita Ø200x5,9mm o łącznej długości L - 121,60 m Ø160x4,7mm o dł. L - 45,10 m;
- SK1 - projektowana studnia kanalizacyjna z tworzywa PP DN1000 z pierścieniem odciążającym i włazem żeliwnym D400;
- SR1 - projektowana studnia kanalizacyjna rewizyjna z tworzywa PP DN315 z pierścieniem odciążającym i włazem żeliwnym D400
- rura ochronna
- zakres oddziaływania, zakres zgłoszenia
- 1, 2 - punkty charakterystyczne
- projektowane przyłącza kanalizacji sanitarnej (wg odrębnego opracowania)

OBIEKT:	BUDOWA SIECI KANALIZACJI SANITARNEJ		PROJEKTANT: Karolina Ochab
PRZEDMIOT RYSUNKU:	PROJEKT ZAGOSPODAROWANIA TERENU		Uprawnienia do projektowania i kierowania robotami w specjalności instalacyjnej w zakresie sieci, instalacji i urządzeń cieplnych, wentylacyjnych, gazowych, wodociągowych i kanalizacyjnych bez ograniczeń MAP/0256/POOS/12, MAP/0333/WBS/18
MIEJSCE BUDOWY:	BOLESŁAW UL. WRZOSOWA DZ. NR EW. GR. 1168/18, 1247/21, 1248/2, 1247/20, 1247/19, 1247/18, 1247/16, 1247/15, 1247/14, 1602		SPRAWDZAJĄCY: Mariusz Machno
INWESTOR:	GMINA BOLESŁAW UL. GŁÓWNA 32 - 329 BOLESŁAW		
DATA: 08.11.2021 r.	NR RYSUNKU: 1	SKALA: 1:500	