


# Wydruk z systemu IntraEWID

## Przebudowa drogi wewnętrznej w Będkowie ul. Lawędowa (dz. 131)

skala undefined *oraz dz. 130/2*

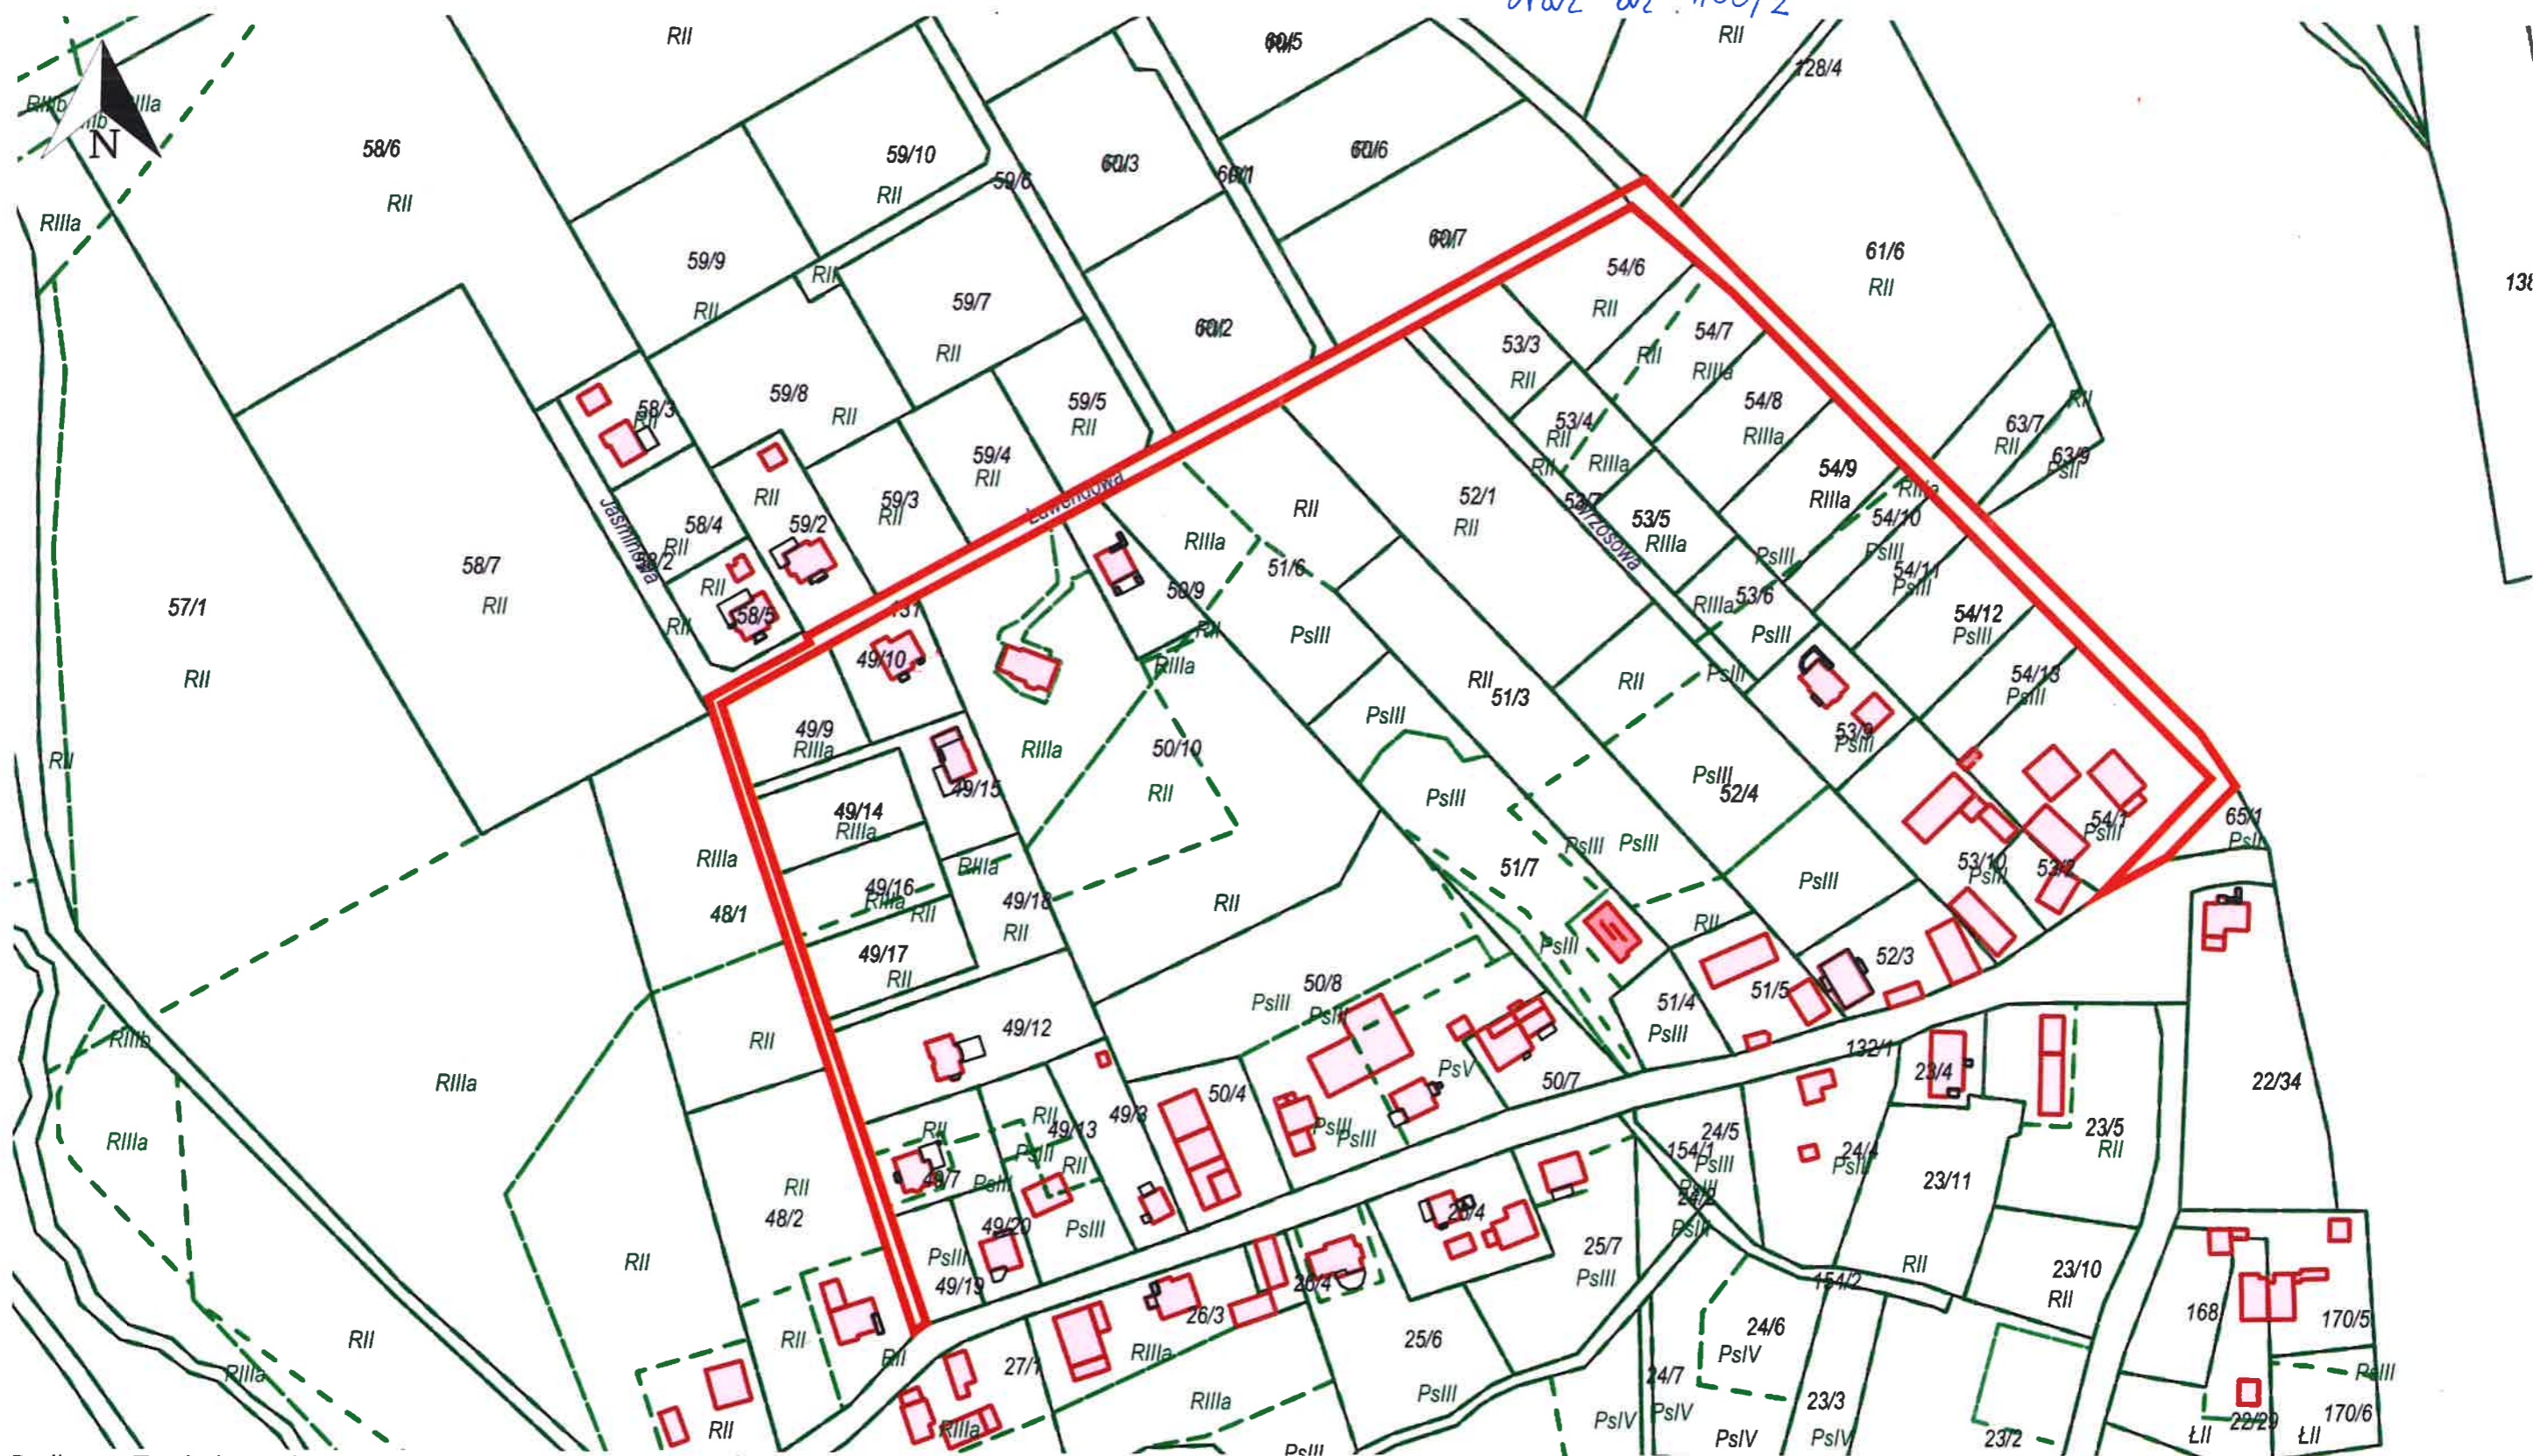

Będkowo, Trzebnica - Obszar Wiejski

**—** Zakres opracowania