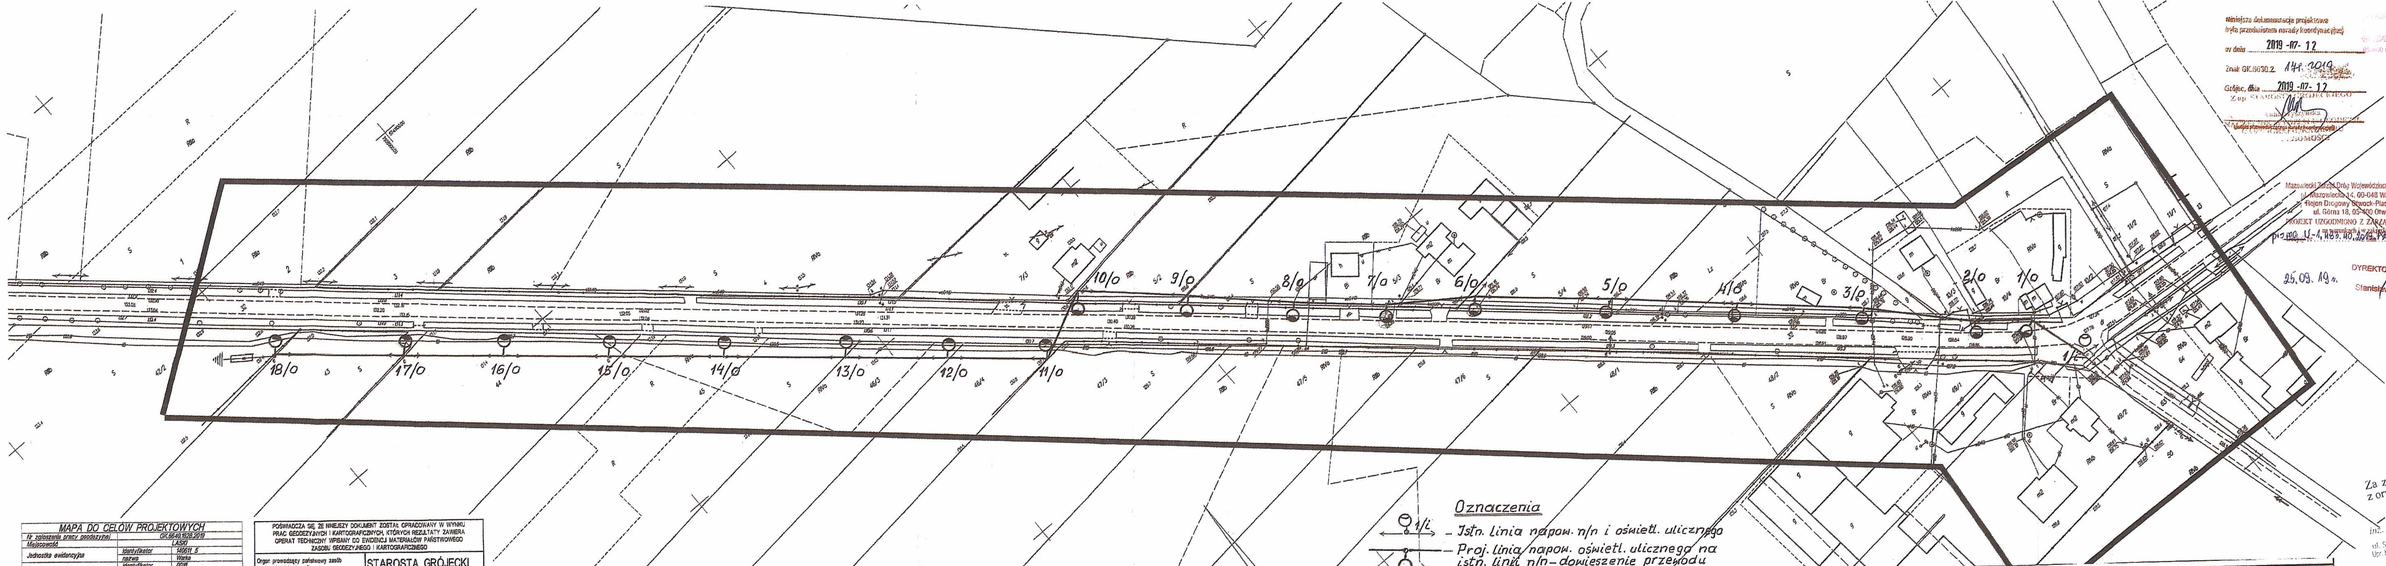

niniejsza dokumentacja projektowa
była przedłożona radzie koordynacyjnej
w dniu 2019 -07- 12
Znak: GK.6030.2. 141.2019
Grójec, dnia 2019 -07- 12
Z up. STAROSTY

Mazowiecki Zarząd Dróg Wojewódzkich w Warszawie
ul. Obozowa 14, 00-648 Warszawa
Rejon Drogowy Strzach-Płaseczno
ul. Górna 18, 05-500 Otrocek
PROJEKT UZGODNIONO Z ZARZĄDEM DROGI
pismo nr MZ-4.4003.80.47.2019.AJ.22 z dnia
03.05.19 r.
25.09.19 r.
DYREKTOR REJONU
Stanisław Pawlak

Za zgodność z oryginałem
inż. Marek Bieńkowski
RADON
ul. Sandomierska 16 m. 12
Upr. bud. 8396/1568/POOE/10 - 7504MM93

Oznaczenia

- 1/1 – Istn. linia napow. n/n i oświetl. ulicznego
- Proj. linia napow. oświetl. ulicznego na istn. linii n/n – dowieszenie przewodu AsXSn/4×25 mm², oprawy LED do 60W
- Odgromnik n/n

MAPA DO CELÓW PROJEKTOWYCH	
Nr zgłoszenia pracy geodezyjnej	GK.6640.1036.2019
Województwo	LASKI
Jednostka ewidencyjna	Miasto i Gmina: WARKA
	obręb: 0018
Obręb ewidencyjny	nr: LASKI
Numer działki	77
Skala mapy	1 : 1000
Nazwa układu współrzędnych	układ wysokości: PL-2000/20
	układ współrzędnych: PL-2000/5-6/93
Oznaczenia sieci mapy	7.5617.23 WL, 7.5617.24 WL, 7.5617.25 WL
Oznaczenia obszaru aktualizacji	
Dokładność graficzna	wykonano bez ustalenia dokładności
Użyte granicy na opisowy w ewidencji gruntów i budynków	
Wydział w dniu 27.03.2019	

GEOSYS GEODEZJA Grójec ul. Piłsudskiego 31, 05-600 Grójec tel. 48 667 31 01, 0504 339 554

GEODETA UPRAWNIONY mgr inż. Sławomir Wiśniewski Nr upr. 17677

POŚWIADCZA SIĘ, ŻE NINIEJSZY DOKUMENT ZOSTAŁ OPRACOWANY W RYNKU PRAC GEODEZYJNYCH I KARTOGRAFICZNYCH, KTÓRYCH REZULTATY ZAWIERA OPRACOWANIE TECHNICZNE WYDANY DO EWIDENCJI MATERIAŁÓW PAŃSTWOWEGO ZASOBU GEODEZYJNEGO I KARTOGRAFICZNEGO	
Organ prowadzący państwowy zasób geodezyjny i kartograficzny	STAROSTA GRÓJECKI
Identyfikator ewidencyjny materiału zasobu - operatu technicznego	P.1406.2019. 1427
Data wpływu operatu technicznego do państwowego materiału zasobu	2019 -09- 11
Imię, nazwisko i podpis osoby reprezentującej organ	Z up. Starosty Inspektor ds. Ewidencji gruntów, budynków, lokali i kartografii Ewa Błaszczyk

Oświetlenie uliczne	Projekt linii oświetlenia ulicznego
Laski Gmina Warka	DZ. 32 obręb 0018 Laski arkusz 140611_5 Warka

Temat	Plan zagospodarowania		Data	Skala	Stadium
Projektował	inż. Marek Bieńkowski Upr. 75/60-44/93	inż. Marek Bieńkowski RADON ul. Sandomierska 16 m. 12 Upr. bud. 8396/1568/POOE/10	06.2019	1 : 1000	PB
Sprawdził	mgr inż. Wojciech Wilk Upr. MAZ/0070/POOE/10	Jest sprawdzone w postaci elektronicznej podpisem elektronicznym i zgodnie z art. 20 ust. 1 ustawy z dnia 5 lipca 2018 r. o kształceniu zawodowym	06.2019	Rys.	1